Sezioni Trasversali - Pista WTG 10 (I01 - I16)

Scala 1:200

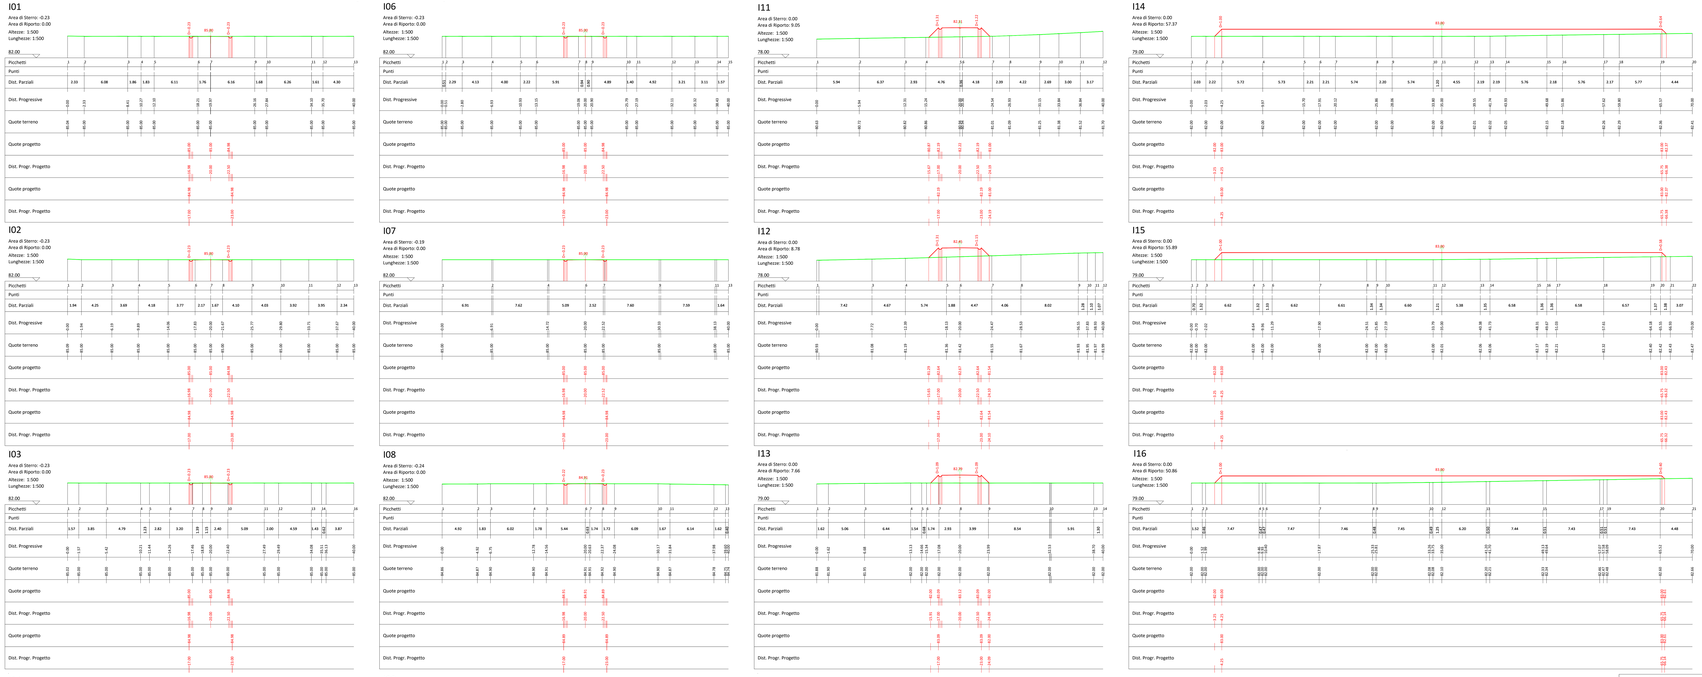

Legenda Sezioni Trasversali :
- Quota Terreno di Progetto
- Quota Terreno Stato di Fatto

Planimetria - Scala 1:1000

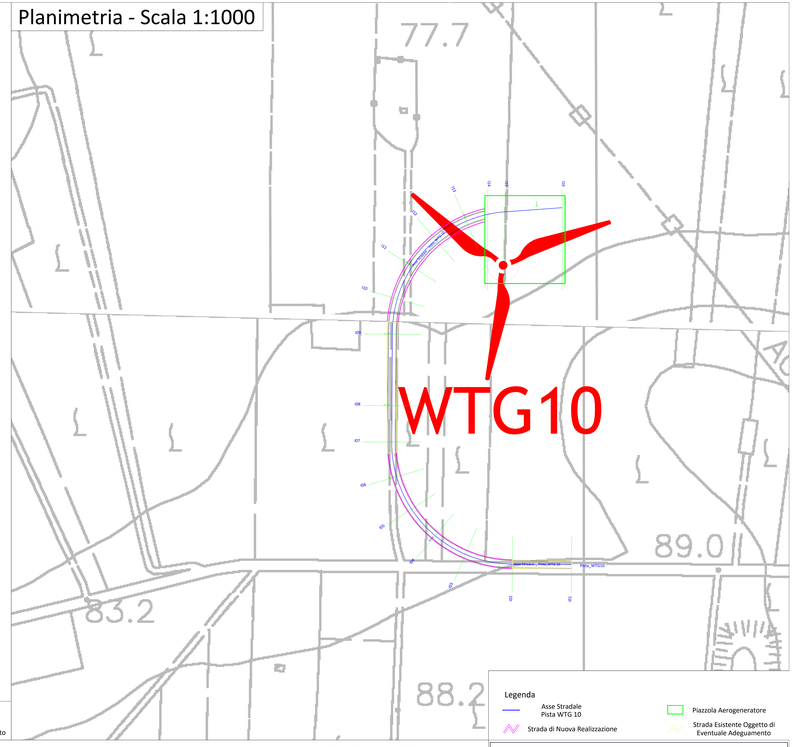

Legenda
- Asse Stradale Pista WTG 10
- Strada di Nuova Realizzazione
- Piazzola Aerogeneratore
- Strada Esistente Oggetto di Eventuale Adeguamento

Profilo Longitudinale - Pista WTG 10

Scala 1:500

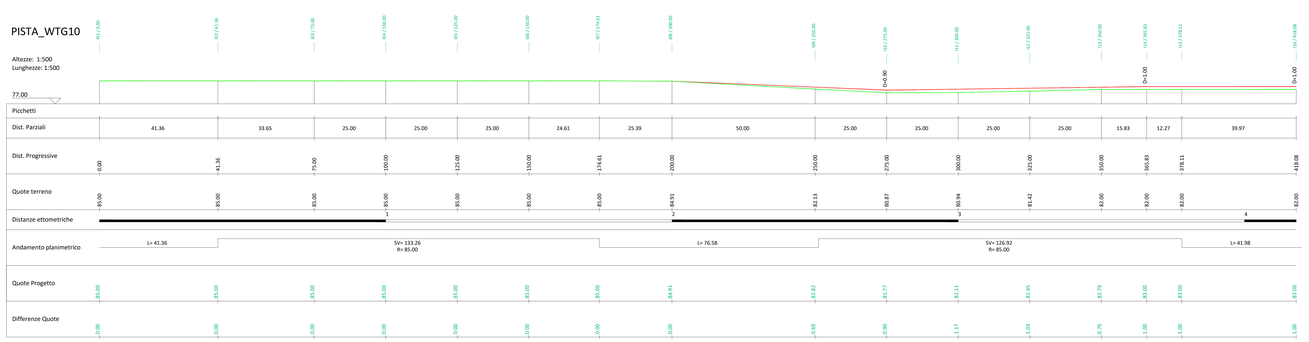

Legenda Profilo Longitudinale :
- Quota Terreno di Progetto
- Quota Terreno Stato di Fatto

Regione SICILIA — **Provincia TRAPANI**

PROGETTO PER LA REALIZZAZIONE DI UN PARCO EOLICO E DELLE RELATIVE OPERE DI CONNESSIONE ALLA RTN.

Comune di **Mazara del Vallo**
Località *"Borgo Iudeo"*

A. PROGETTO DEFINITIVO DELL'IMPIANTO, DELLE OPERE CONNESSE E DELLE INFRASTRUTTURE INDISPENSABILI

ELABORATI GRAFICI

Codice	Autorizzazione Unica ai sensi del D.Lgs 387/2003 e D.Lgs 152/2006
MZR	

N° elaborato	Sezioni Trasversali WTG10
A.16.a.17.9	

N° Foglio	Tot. Fogli	Formato	Scala	Data	Tipo di documento
1	1	A0	varie	varie	*Progetto Definitivo - Revisione Layout*

Progettazione

Qair Italia

Proponente

ITW Mazara Srl
Via S. Catania, 317
95123 CATANIA (CT)
P.IVA 05767680878

Rappresentante legale Proponente

Emmanuel Macqueron

Data

Dicembre 2021

Progettisti

Ing. Vassalli Quirino

ORDINE DEGLI INGEGNERI PROV. TRAPANI Ing. Quirino Vassalli N. 1127

Ing. Speranza Carmine Antonio

ORDINE DEGLI INGEGNERI PROV. CATANIA Ing. Speranza Carmine Antonio N. 3127

	N°	Data	Descrizione	Elaborato	Controllato	Approvato
Revisioni	00	12.2020	Emissione	DL	QA-MC-SM	QS
	01	12.2021	Revisione Layout	DL	QS-CS-SM	QS

elab01 A_17A_MZR_autor-ricevuti WTG10.dwg	elab01 A_17A_MZR_autor-ricevuti WTG10.pdf

ITW Mazara S.r.l. • Via Sebastiano Catania, 317 • 95123 Catania (CT) • Italia • Tel. (+39)095.283416 • P.I. 05767680878