Sezioni Trasversali - Pista WTG 12 (K01 - K14)

Scala 1:200

Legenda Sezioni Trasversali :
- Quota Terreno di Progetto
- Quota Terreno Stato di Fatto

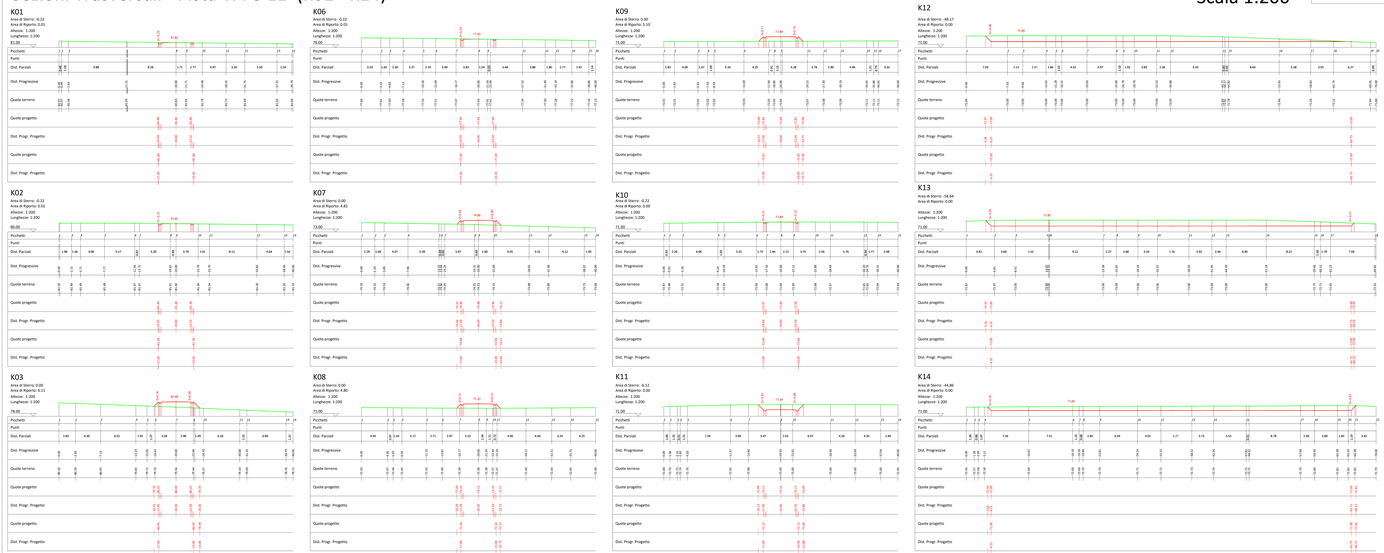

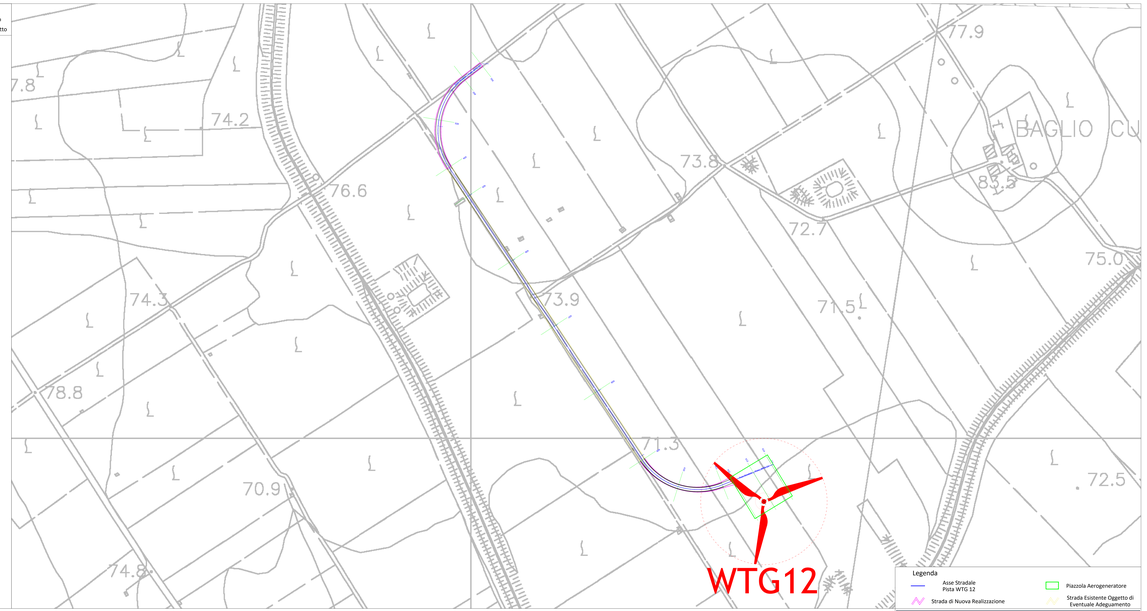

Legenda
- Asse Stradale Pista WTG 12
- Strada di Nuova Realizzazione
- Piazzola Aerogeneratore
- Strada Esistente Oggetto di Eventuale Adeguamento

Profilo Longitudinale - Pista WTG 12

Scala 1:500

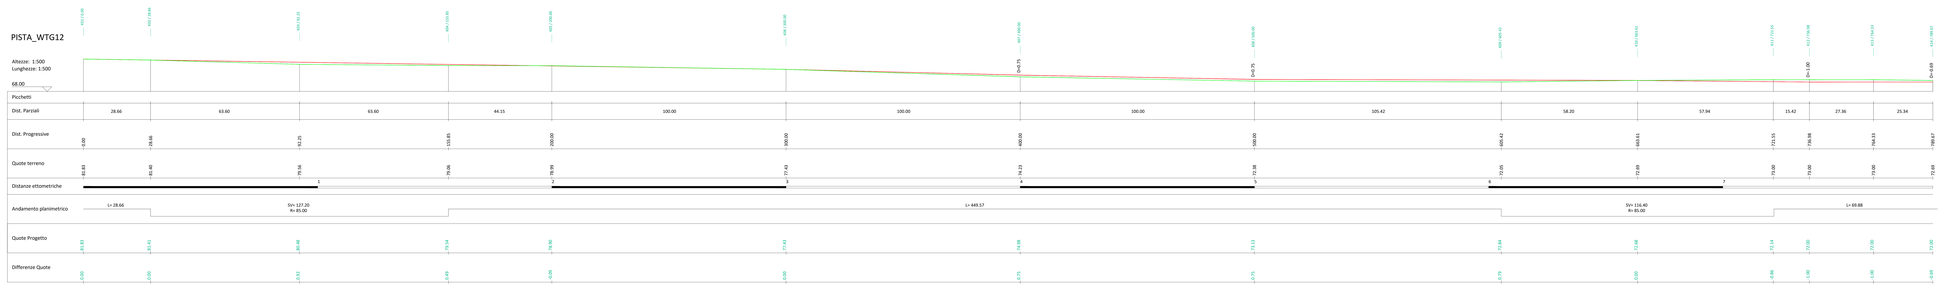

Legenda Profilo Longitudinale :
- Quota Terreno di Progetto
- Quota Terreno Stato di Fatto

Regione SICILIA

Provincia TRAPANI

PROGETTO PER LA REALIZZAZIONE DI UN PARCO EOLICO E DELLE RELATIVE OPERE DI CONNESSIONE ALLA RTN.

Comune di **Mazara del Vallo**
Località *"Borgo Iudeo"*

A. PROGETTO DEFINITIVO DELL'IMPIANTO, DELLE OPERE CONNESSE E DELLE INFRASTRUTTURE INDISPENSABILI

ELABORATO GRAFICO

Codice	Titolo
MZR	*Autorizzazione Unica ai sensi del D.Lgs 387/2003 e D.Lgs 152/2006*

N° elaborato	Titolo
A.16.a.17.11	Sezioni Trasversali WTG12

N° Foglio	Tot. Fogli	Formato	Scala	Tipo di documento
1	1	A0	varie	*Progetto Definitivo - Revisione Layout*

Progettazione

Qair S.r.l.

Proponente

ITW MAZARA S.r.l.
Via S. Catania, 317
95123 CATANIA (CT)
P. IVA 05767680878

Rappresentante legale Proponente

Emmanuel Macquaron

Data

Dicembre 2021

Progettisti

Ing. Vassali Quirino

ORDINE DEGLI INGEGNERI PROV. TRAPANI Ing. Vassali Quirino N. 1

Ing. Speranza Carmine Antonio

ORDINE DEGLI INGEGNERI PROV. CATANIA Ing. Speranza Carmine Antonio N. 4000

Revisioni	N°	Data	Descrizione	Redatto	Verificato	Approvato
	00	12-2021	Emissione	RG	CAS	CAS
	01	03-2022	Revisione Layout	RG	CAS	CAS

Formato di stampa	Scala
stampa 1 - PR_A0_A0 - passo 1 - pennino 0.4 - CTB: Colori_per_tutti.ctb	stampa 1 - PR_A0_A0 - passo 1 - pennino 0.4 - CTB: Colori_per_tutti.ctb