



Regione
SICILIA

Provincia
TRAPANI

PROGETTO PER LA REALIZZAZIONE DI UN PARCO EOLICO E DELLE RELATIVE OPERE DI CONNESSIONE ALLA RTN

Comune di Mazara del Vallo
 Località "Borgo Iudeo"

A. PROGETTO DEFINITIVO DELL'IMPIANTO, DELLE OPERE CONNESSE E DELLE INFRASTRUTTURE INDISPENSABILI


ELABORATI GRAFICI

Codice:	MZR	Autorizzazione Unica ai sensi del D. Lgs 387/2003 e D. Lgs 152/2006
N° elaborato:	A.16.b.5 - Int.1	Layout Impianto
N° Foglio:	1	Formato: A1
Scala:	1:10.000	Progetto Definitivo - Revisione Layout

Progettazione	Progettisti
 Qair Italia	Ing. VASSALLI Quirino Ing. SPERANZA Carmine Antonio
Proponente ITW Mazara ITW MAZARA Srl via Sebastiano Catania n.317 95123 CATANIA (CT) P. IVA 05767680878	Rappresentante legale Proponente Emmanuel MACQUERON
Data	Dicembre 2021

Rev.	Data	Descrizione	Elaborato	Controllato	Approvato
00	12/2020	Emissione	DR	DR/AS/DR	DR
01	12/2021	Revisione Layout	DR	DR/AS/DR	DR

ITW_MZR_A16B5 - Int.1 - Layout impianto.mxd
 ITW_MZR_A16B5 - Int.1 - Layout impianto.pdf
 ITW Mazara s.c.l. - Via Sebastiano Catania, 317 - 95123 Catania (CT) - Italia - Tel. (+39) 0911.283416 - P.I. 05767680878

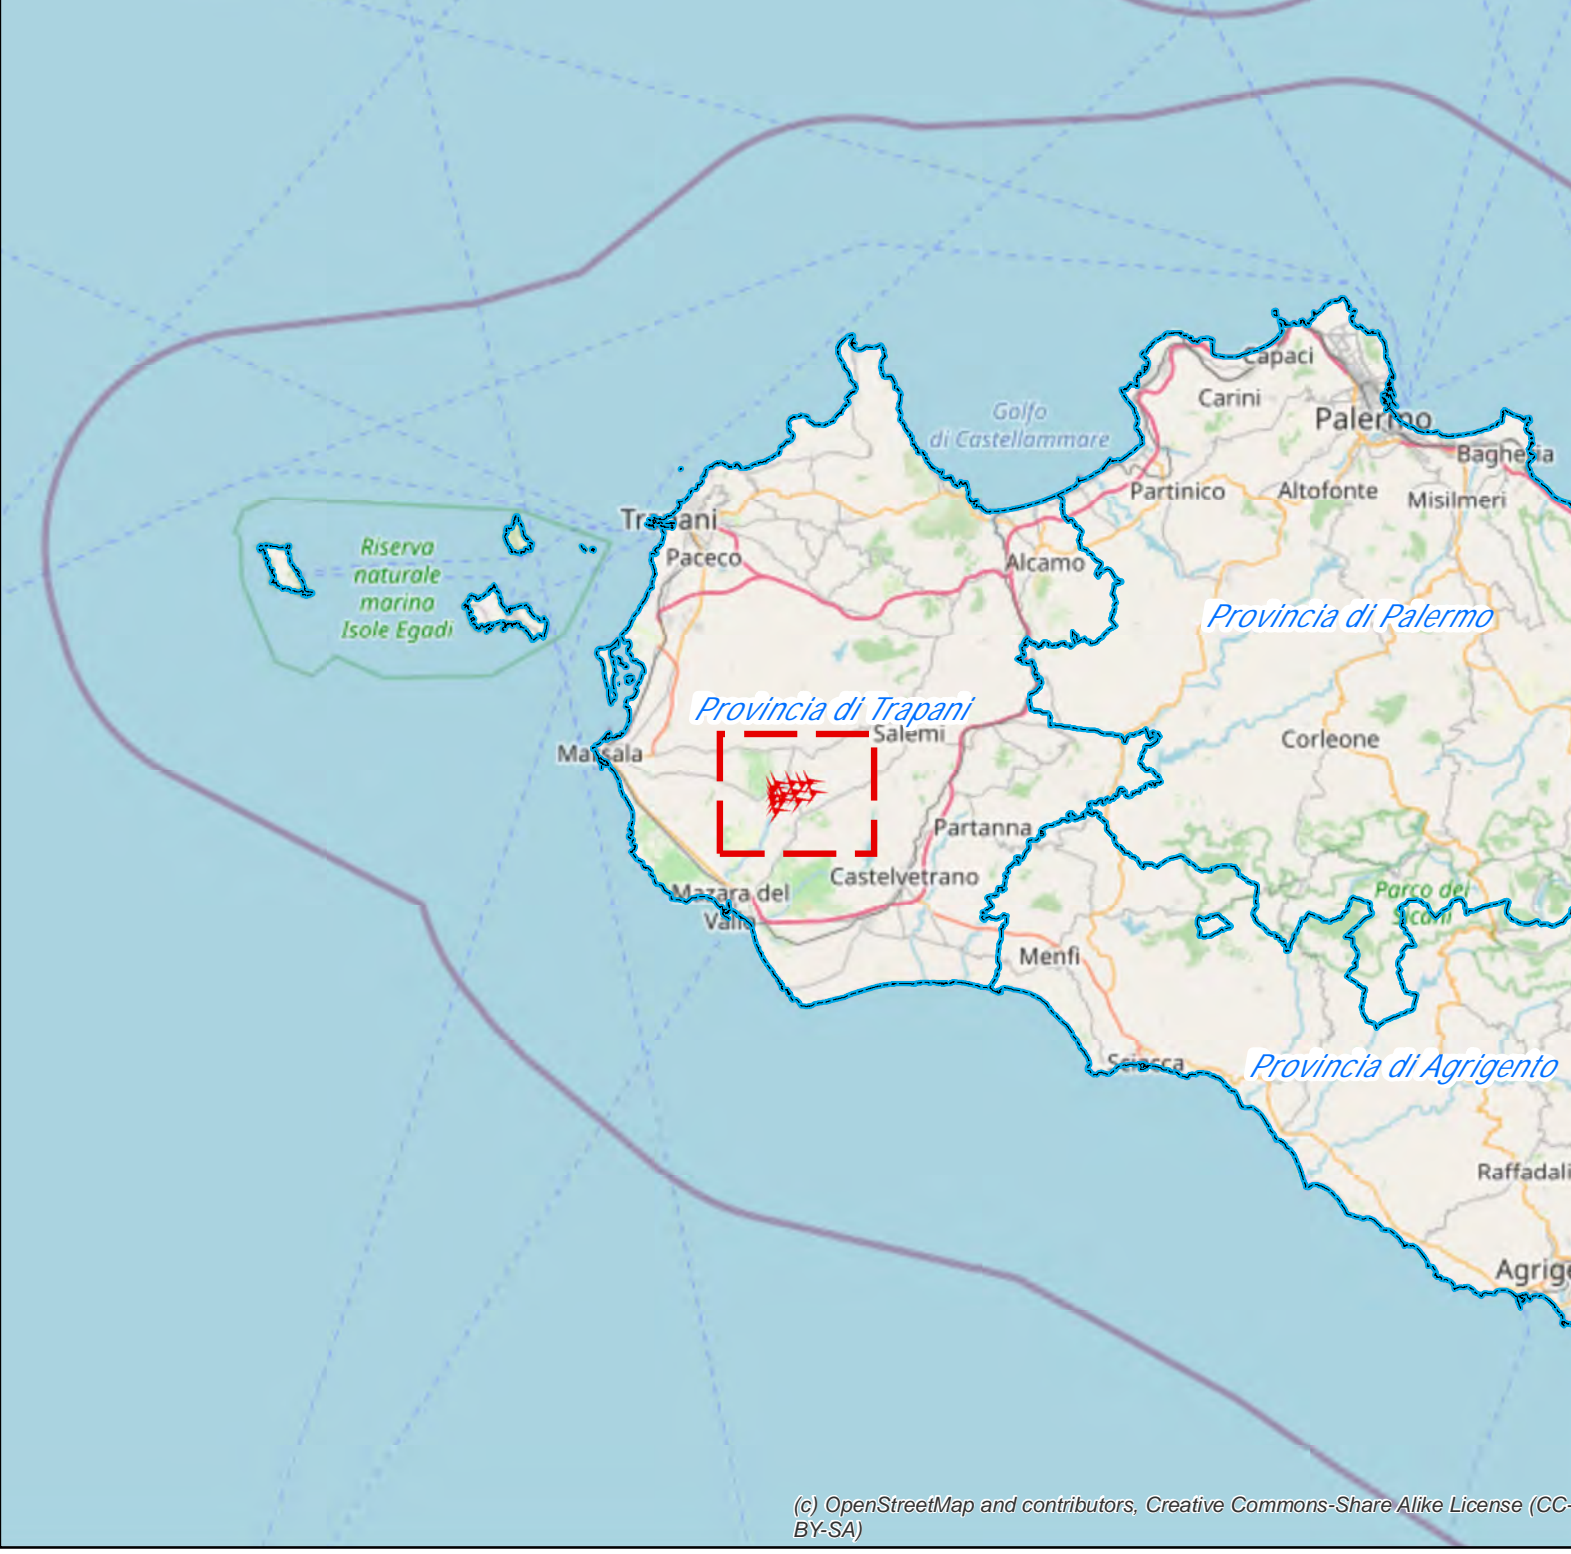

IMPIANTO IN PROGETTO

- Aerogeneratori
- Cavidotto impianto
- Cavidotto
- Elettrodotta
- Area cantiere di ingombro provvisorio
- Piazzola di manutenzione
- Viabilità
- Stazione Elettrica
- Cabina Utente

COROGRAFIA

- Curva livello 1 metro
- Curva livello 5 metri

LIMITI AMMINISTRATIVI

- Limiti Comunali
- Limiti Provinciali

(C) OpenStreetMap and contributors. Creative Commons-ShareAlike License (CC BY-SA)