




VISTA DALL'ALTO

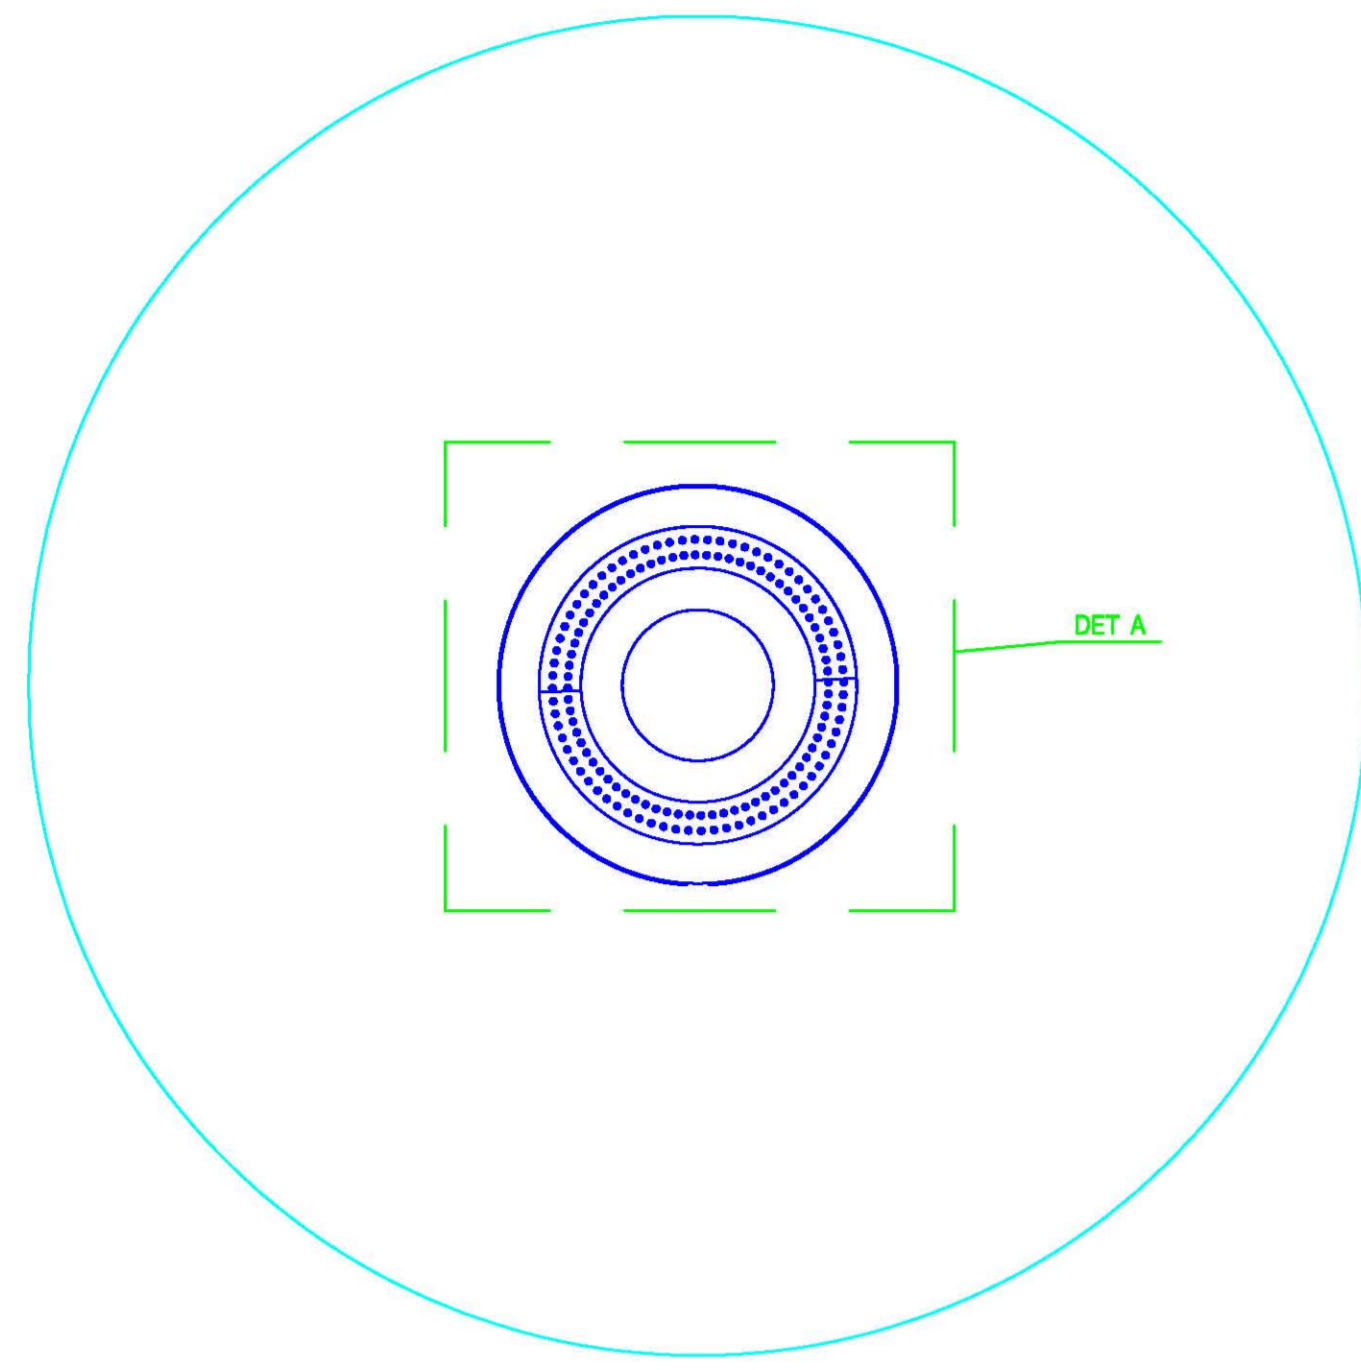

PIANTA PALIFICATA


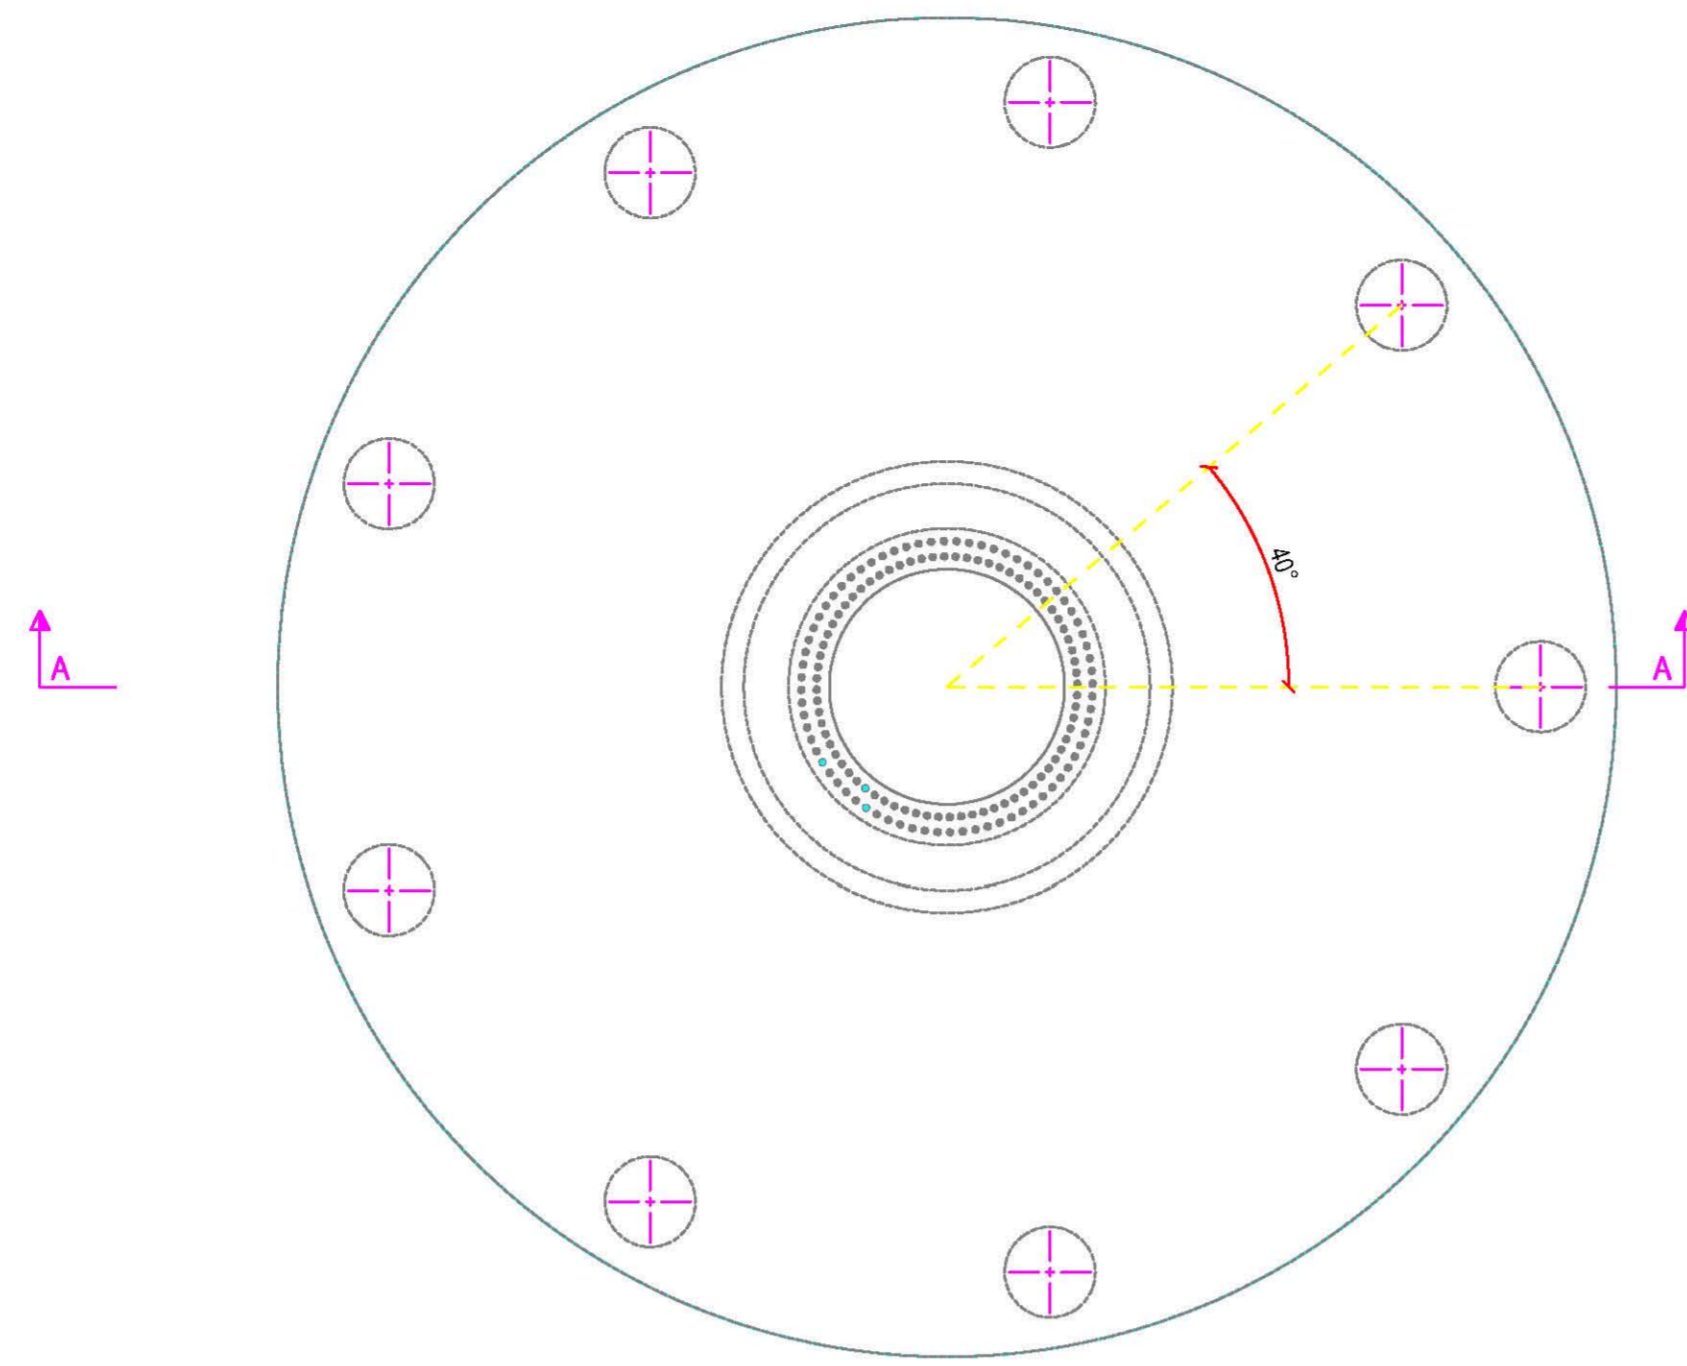


SEZIONE A-A

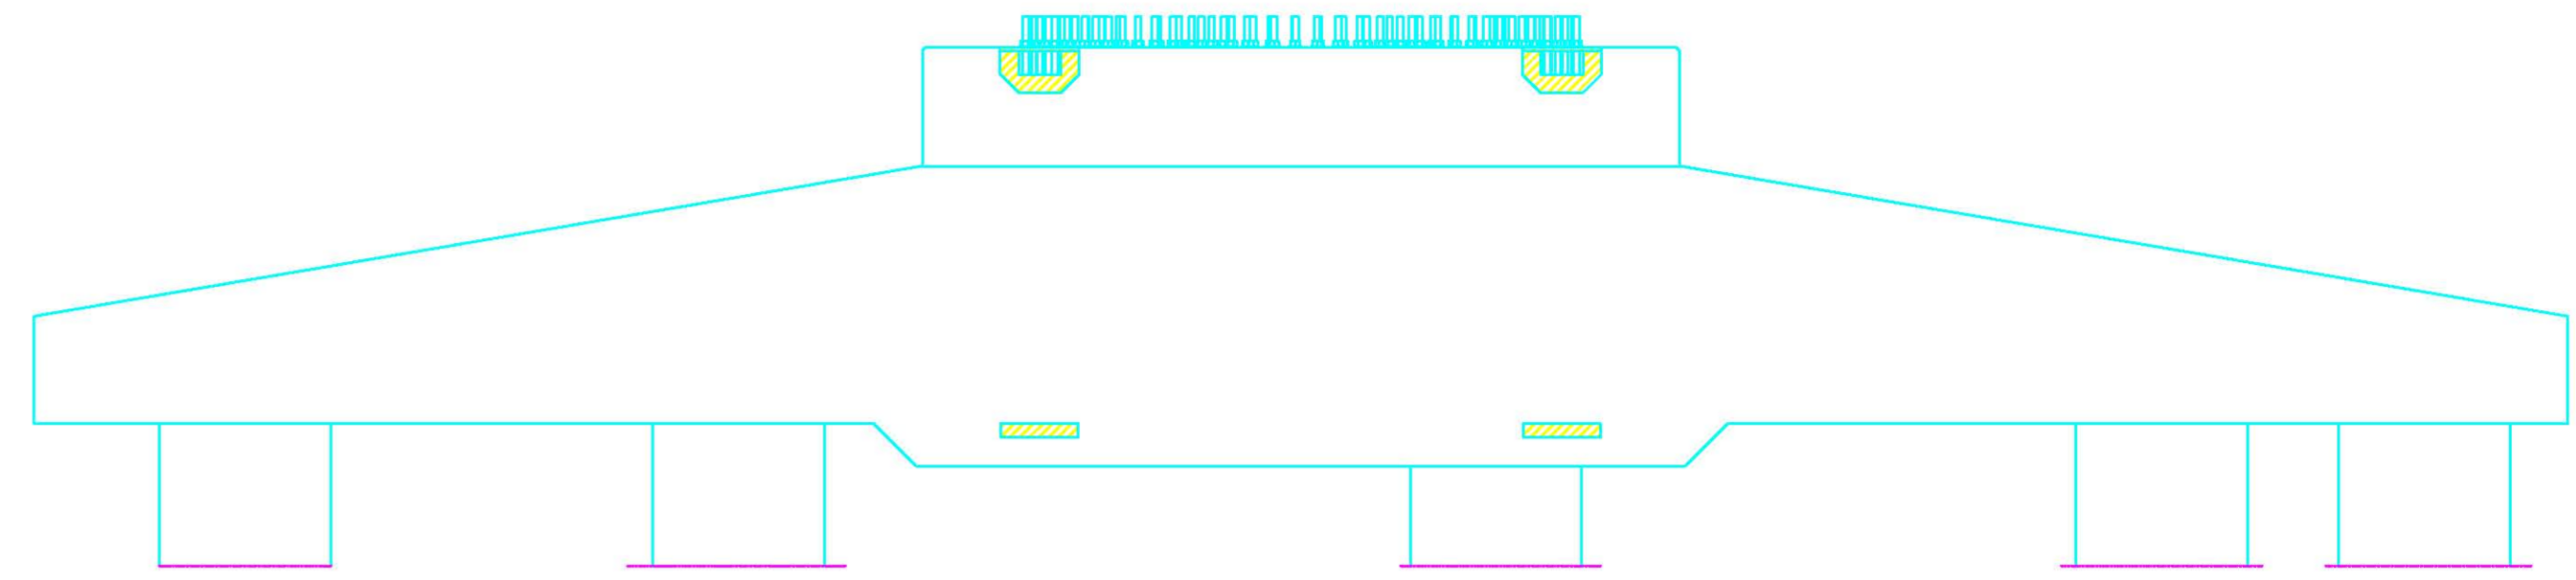


PIAZZOLA IN FASE DI COSTURUZIONE

DETTAGLIO A

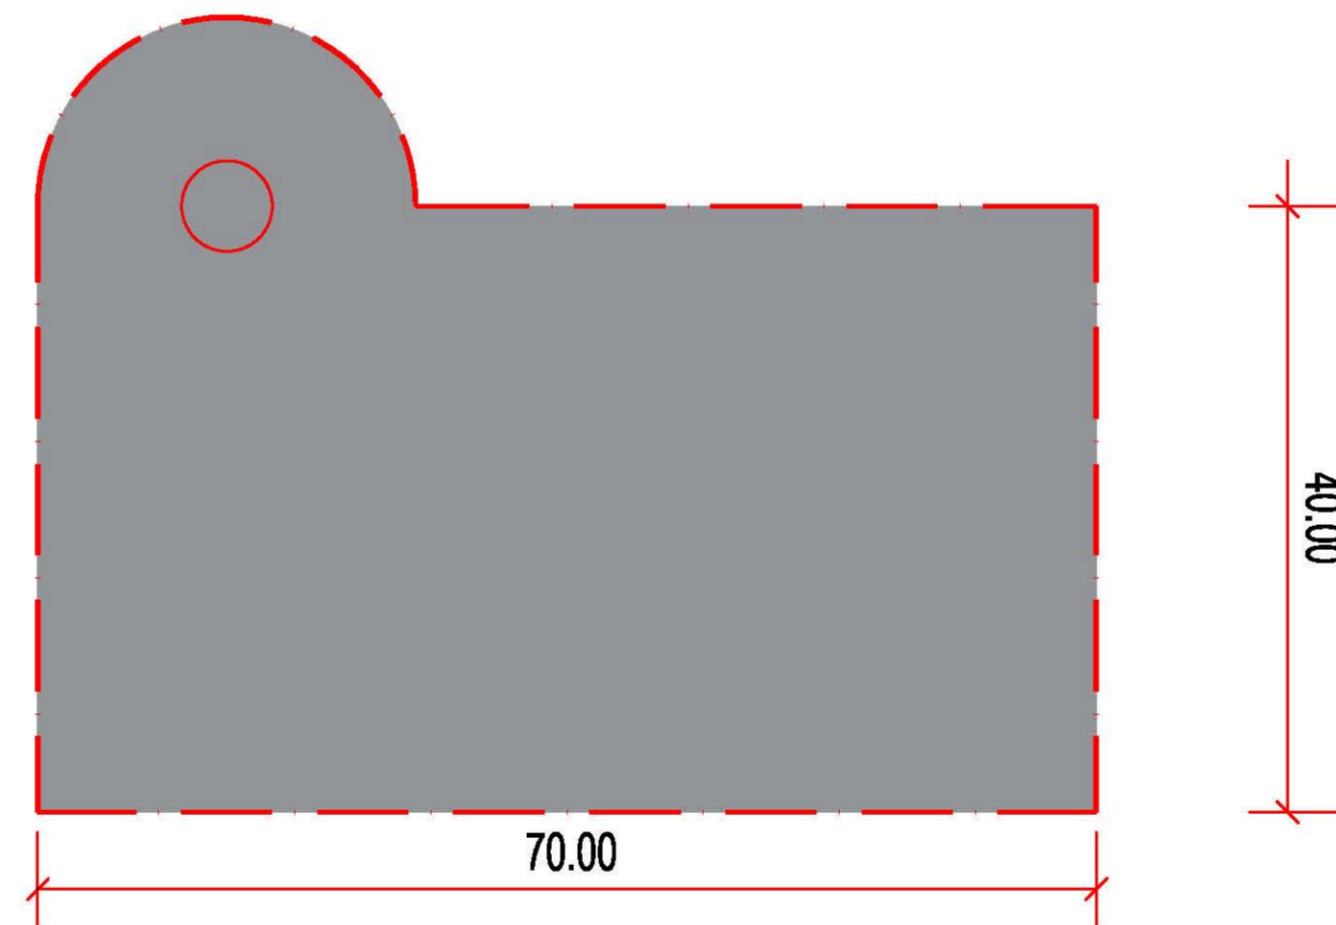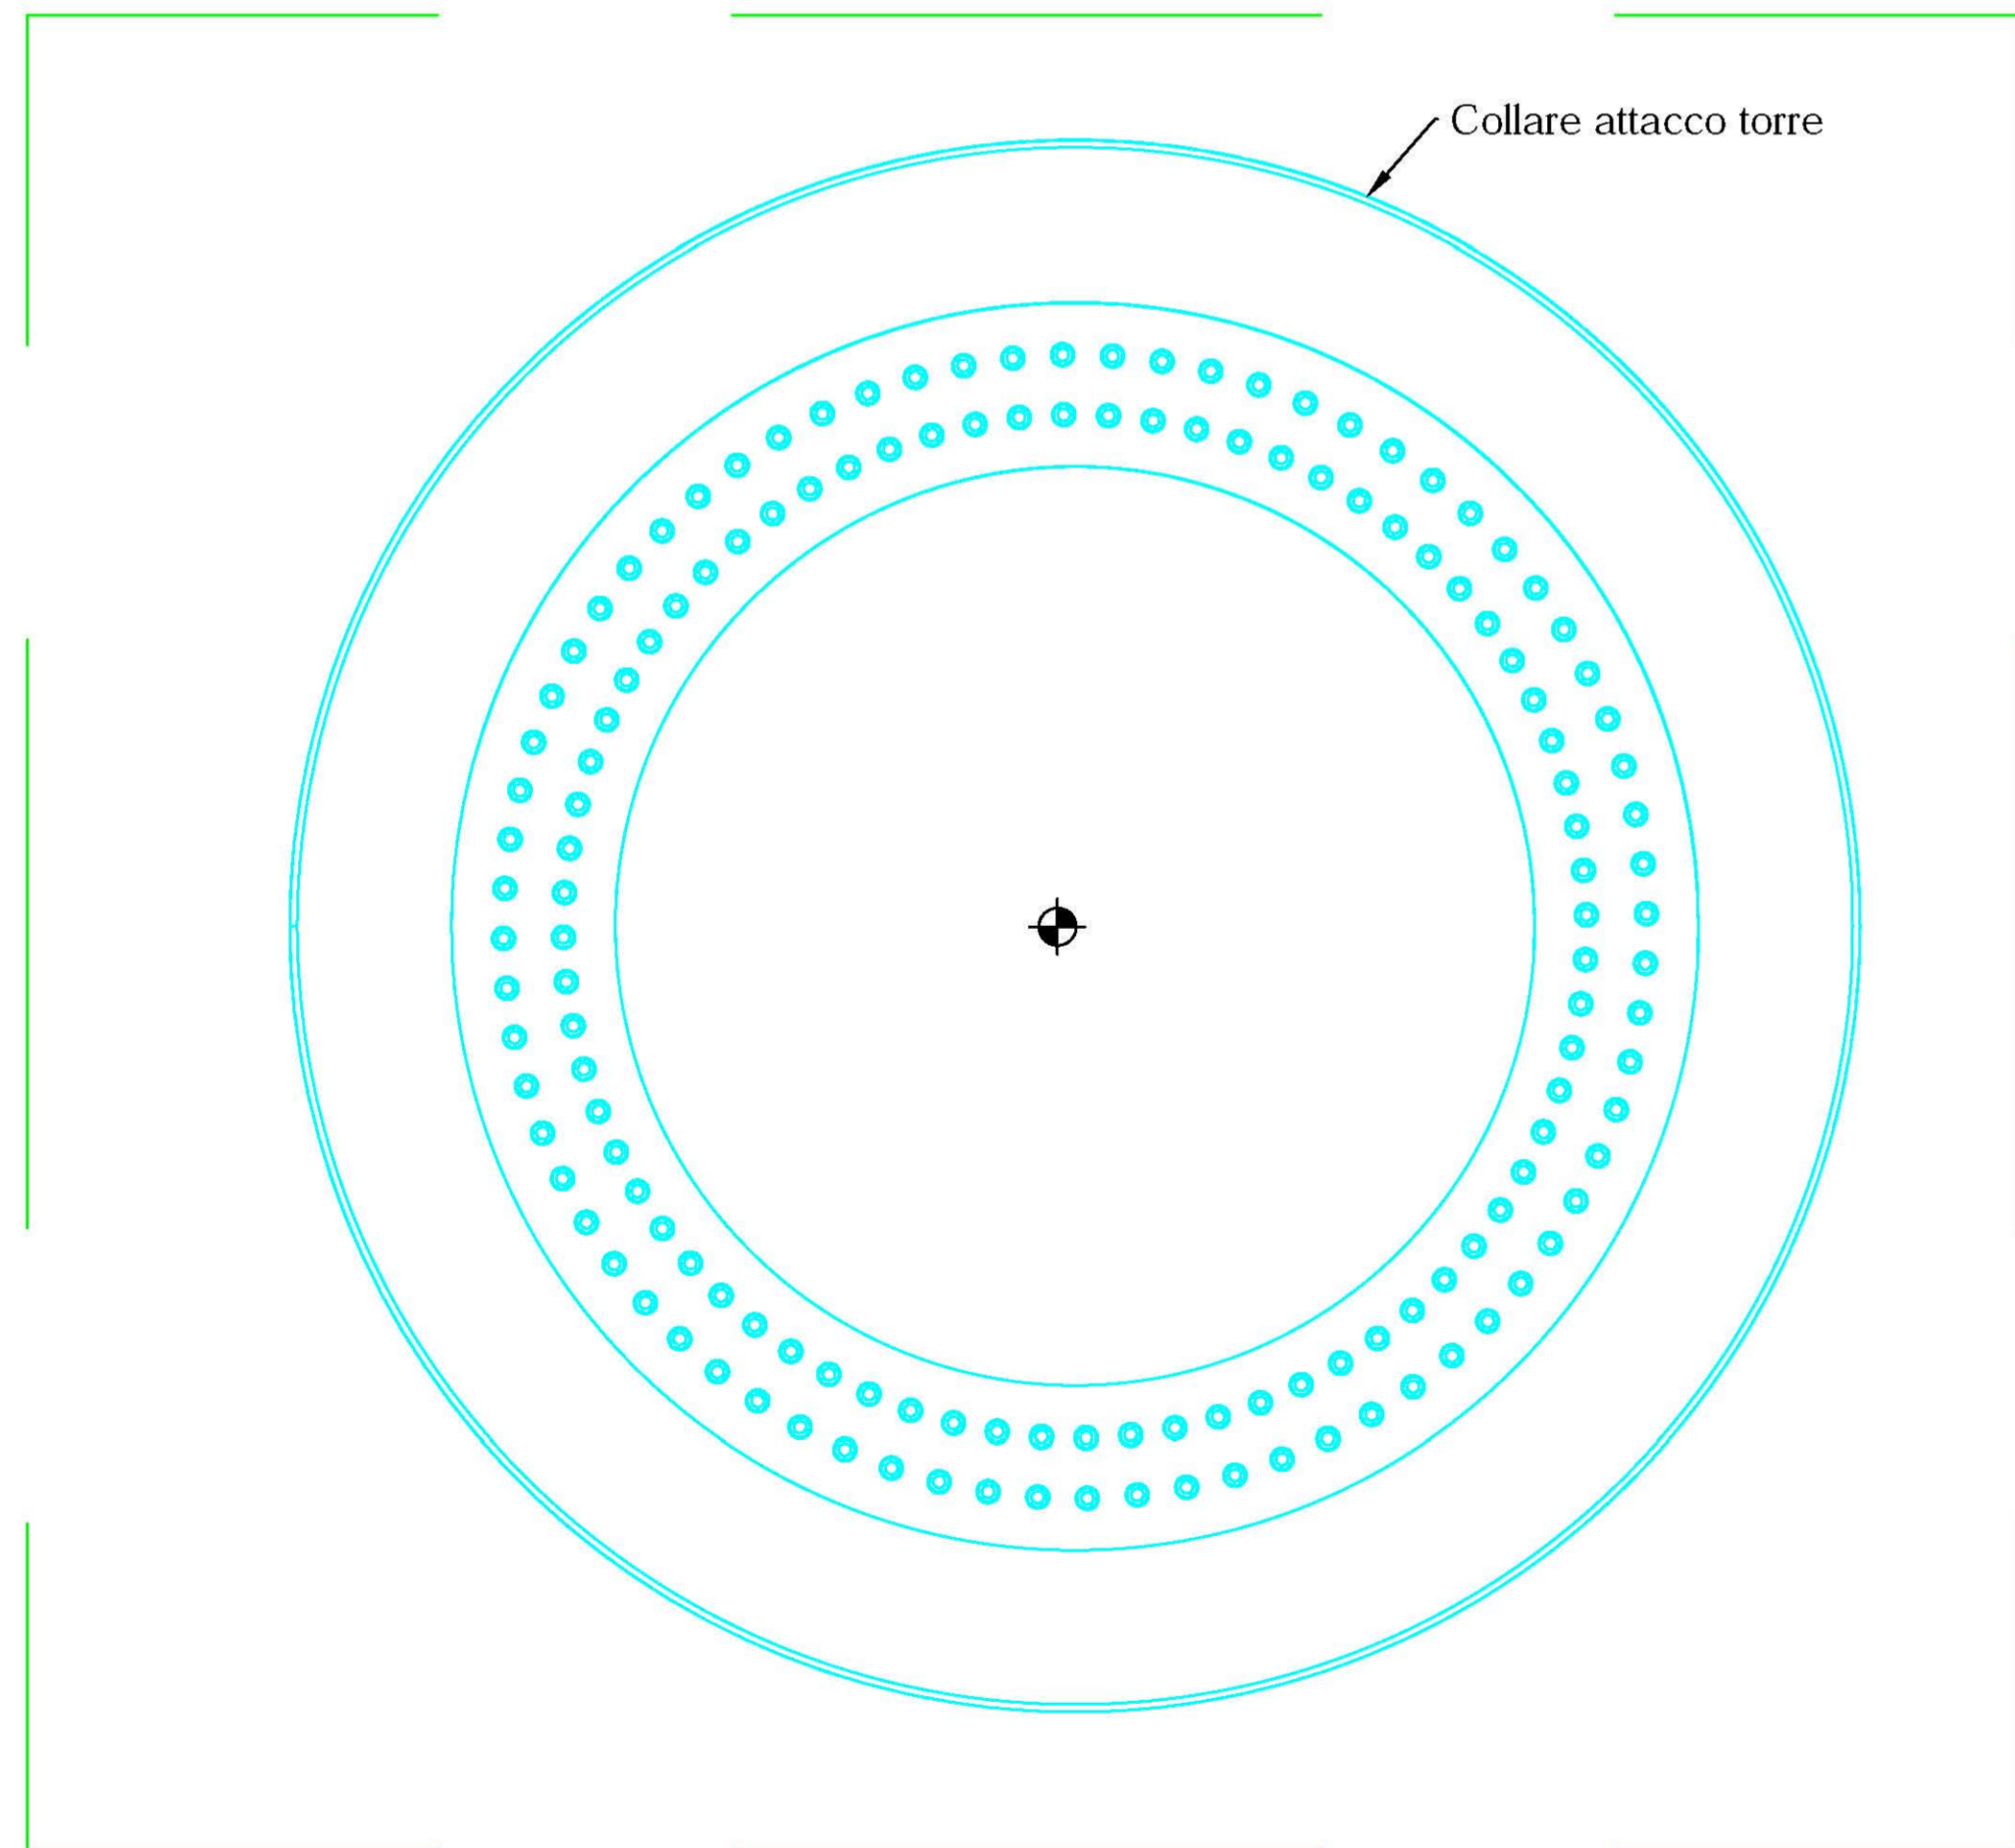

PIAZZOLA IN FASE DI RIPRISTINO

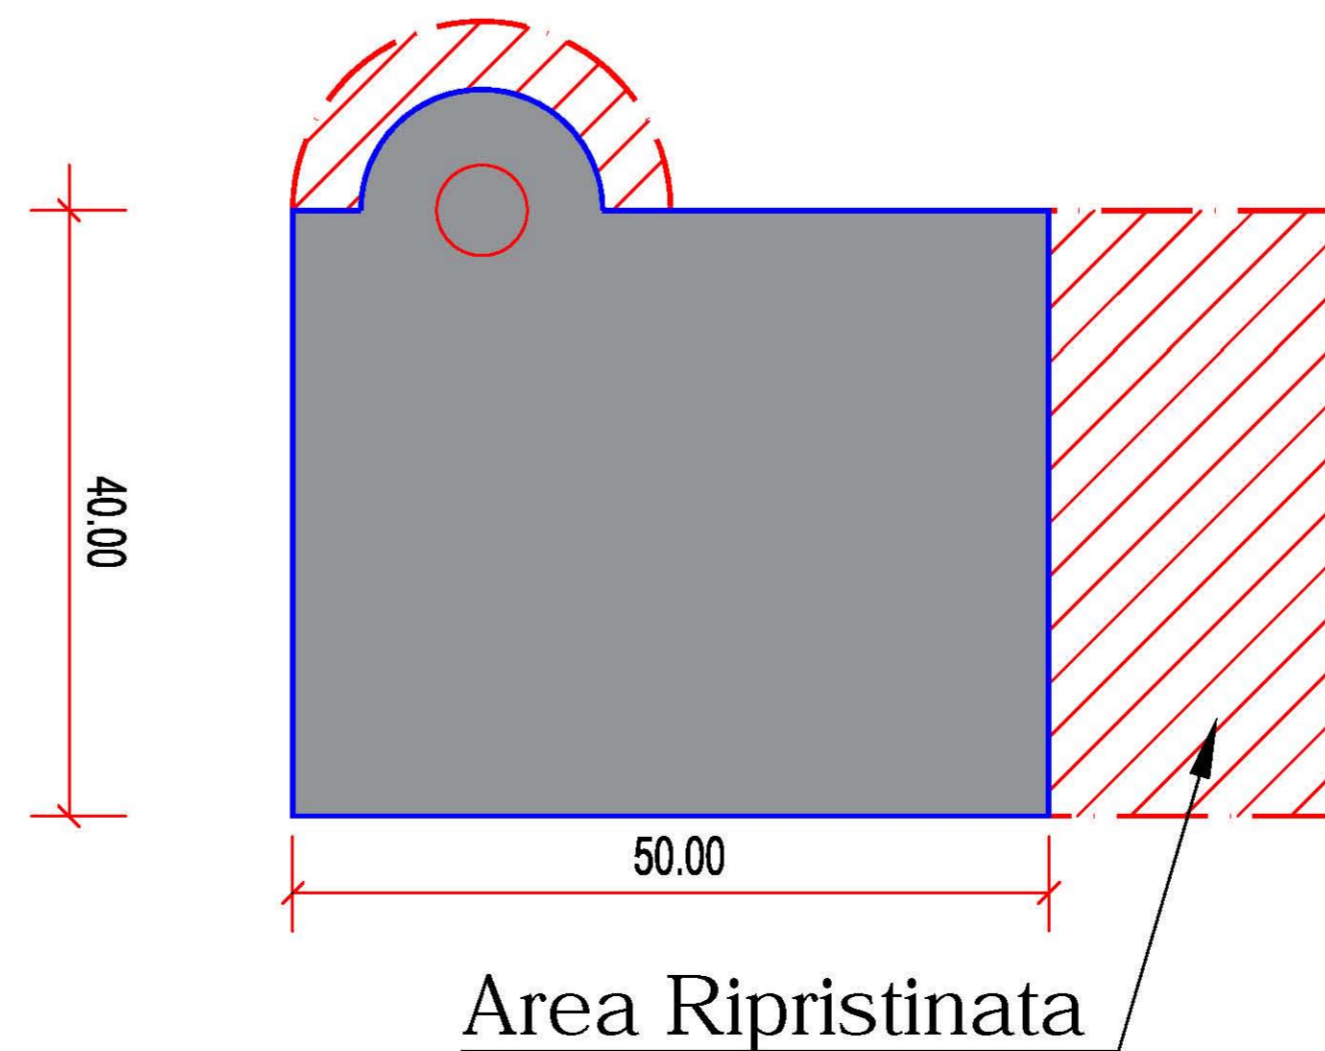

Regione SICILIA

Provincia TRAPANI

PROGETTO PER LA REALIZZAZIONE DI UN PARCO EOLICO E DELLE RELATIVE OPERE DI CONNESSIONE ALLA RTN.

Comune di Mazara del Vallo
Località "Borgo Iudeo"

A. PROGETTO DEFINITIVO DELL'IMPIANTO, DELLE OPERE CONNESSE E DELLE INFRASTRUTTURE INDISPENSABILI

ELABORATI GRAFICI

Codice:	MZR	Autorizzazione Unica ai sensi del D.Lgs 387/2003 e D.Lgs 152/2006
N° elaborato:	A.16.b.8 - Int. 1	Architettonico e sistema di ancoraggio aerogeneratore

N° Foglio	Tot. Fogli	Formato	Scala	Tipo di documento
1	1	A0	varie	Progetto definitivo - Revisione Layout

Progettazione

Qair
Italia

Proponente

ITW MAZARA Srl
Via S. Catania, 317 | 95123 CATANIA (CT)
P.IVA 05767680878

Rappresentante legale Proponente

Emmanuel Macqueron

Data

Dicembre 2021

Progettisti

Ing. Vassalli Quirino

Ing. Speranza Carmine Antonio

Rev.	Data	Descrizione	Elaborato	Controllato	Approvato
00	10/2020	Emissione	QV	QV/AS/DR	QI
00	12/2021	Revisione layout	QV	QV/AS/DR	QI

ITW_MZR_A16b8 - Int.1 - architettonico e sistema ancoraggio aerogeneratore.dwg ITW_MZR_A16C1 - Int.1 - architettonico e sistema ancoraggio aerogeneratore.pdf

ITW Mazara S.r.l. - Via Sebastiano Catania, 317 - 95123 Catania (CT) - Italia - Tel. (+39)0971.283416 - P.I. 05767680878