
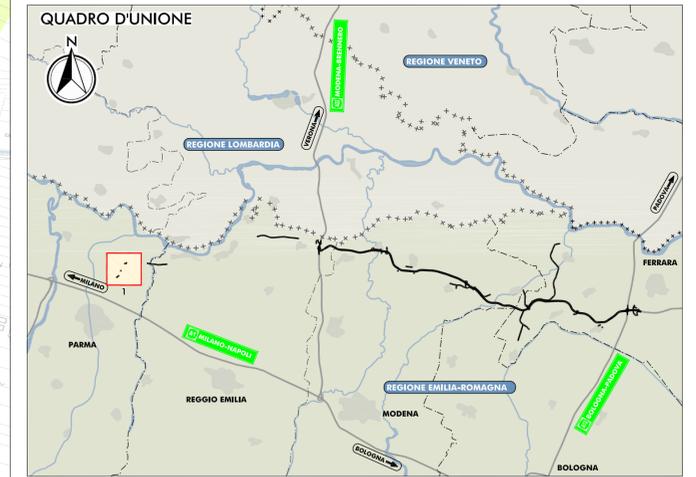


PLANIMETRIA DI PROGETTO
SCALA 1:10.000

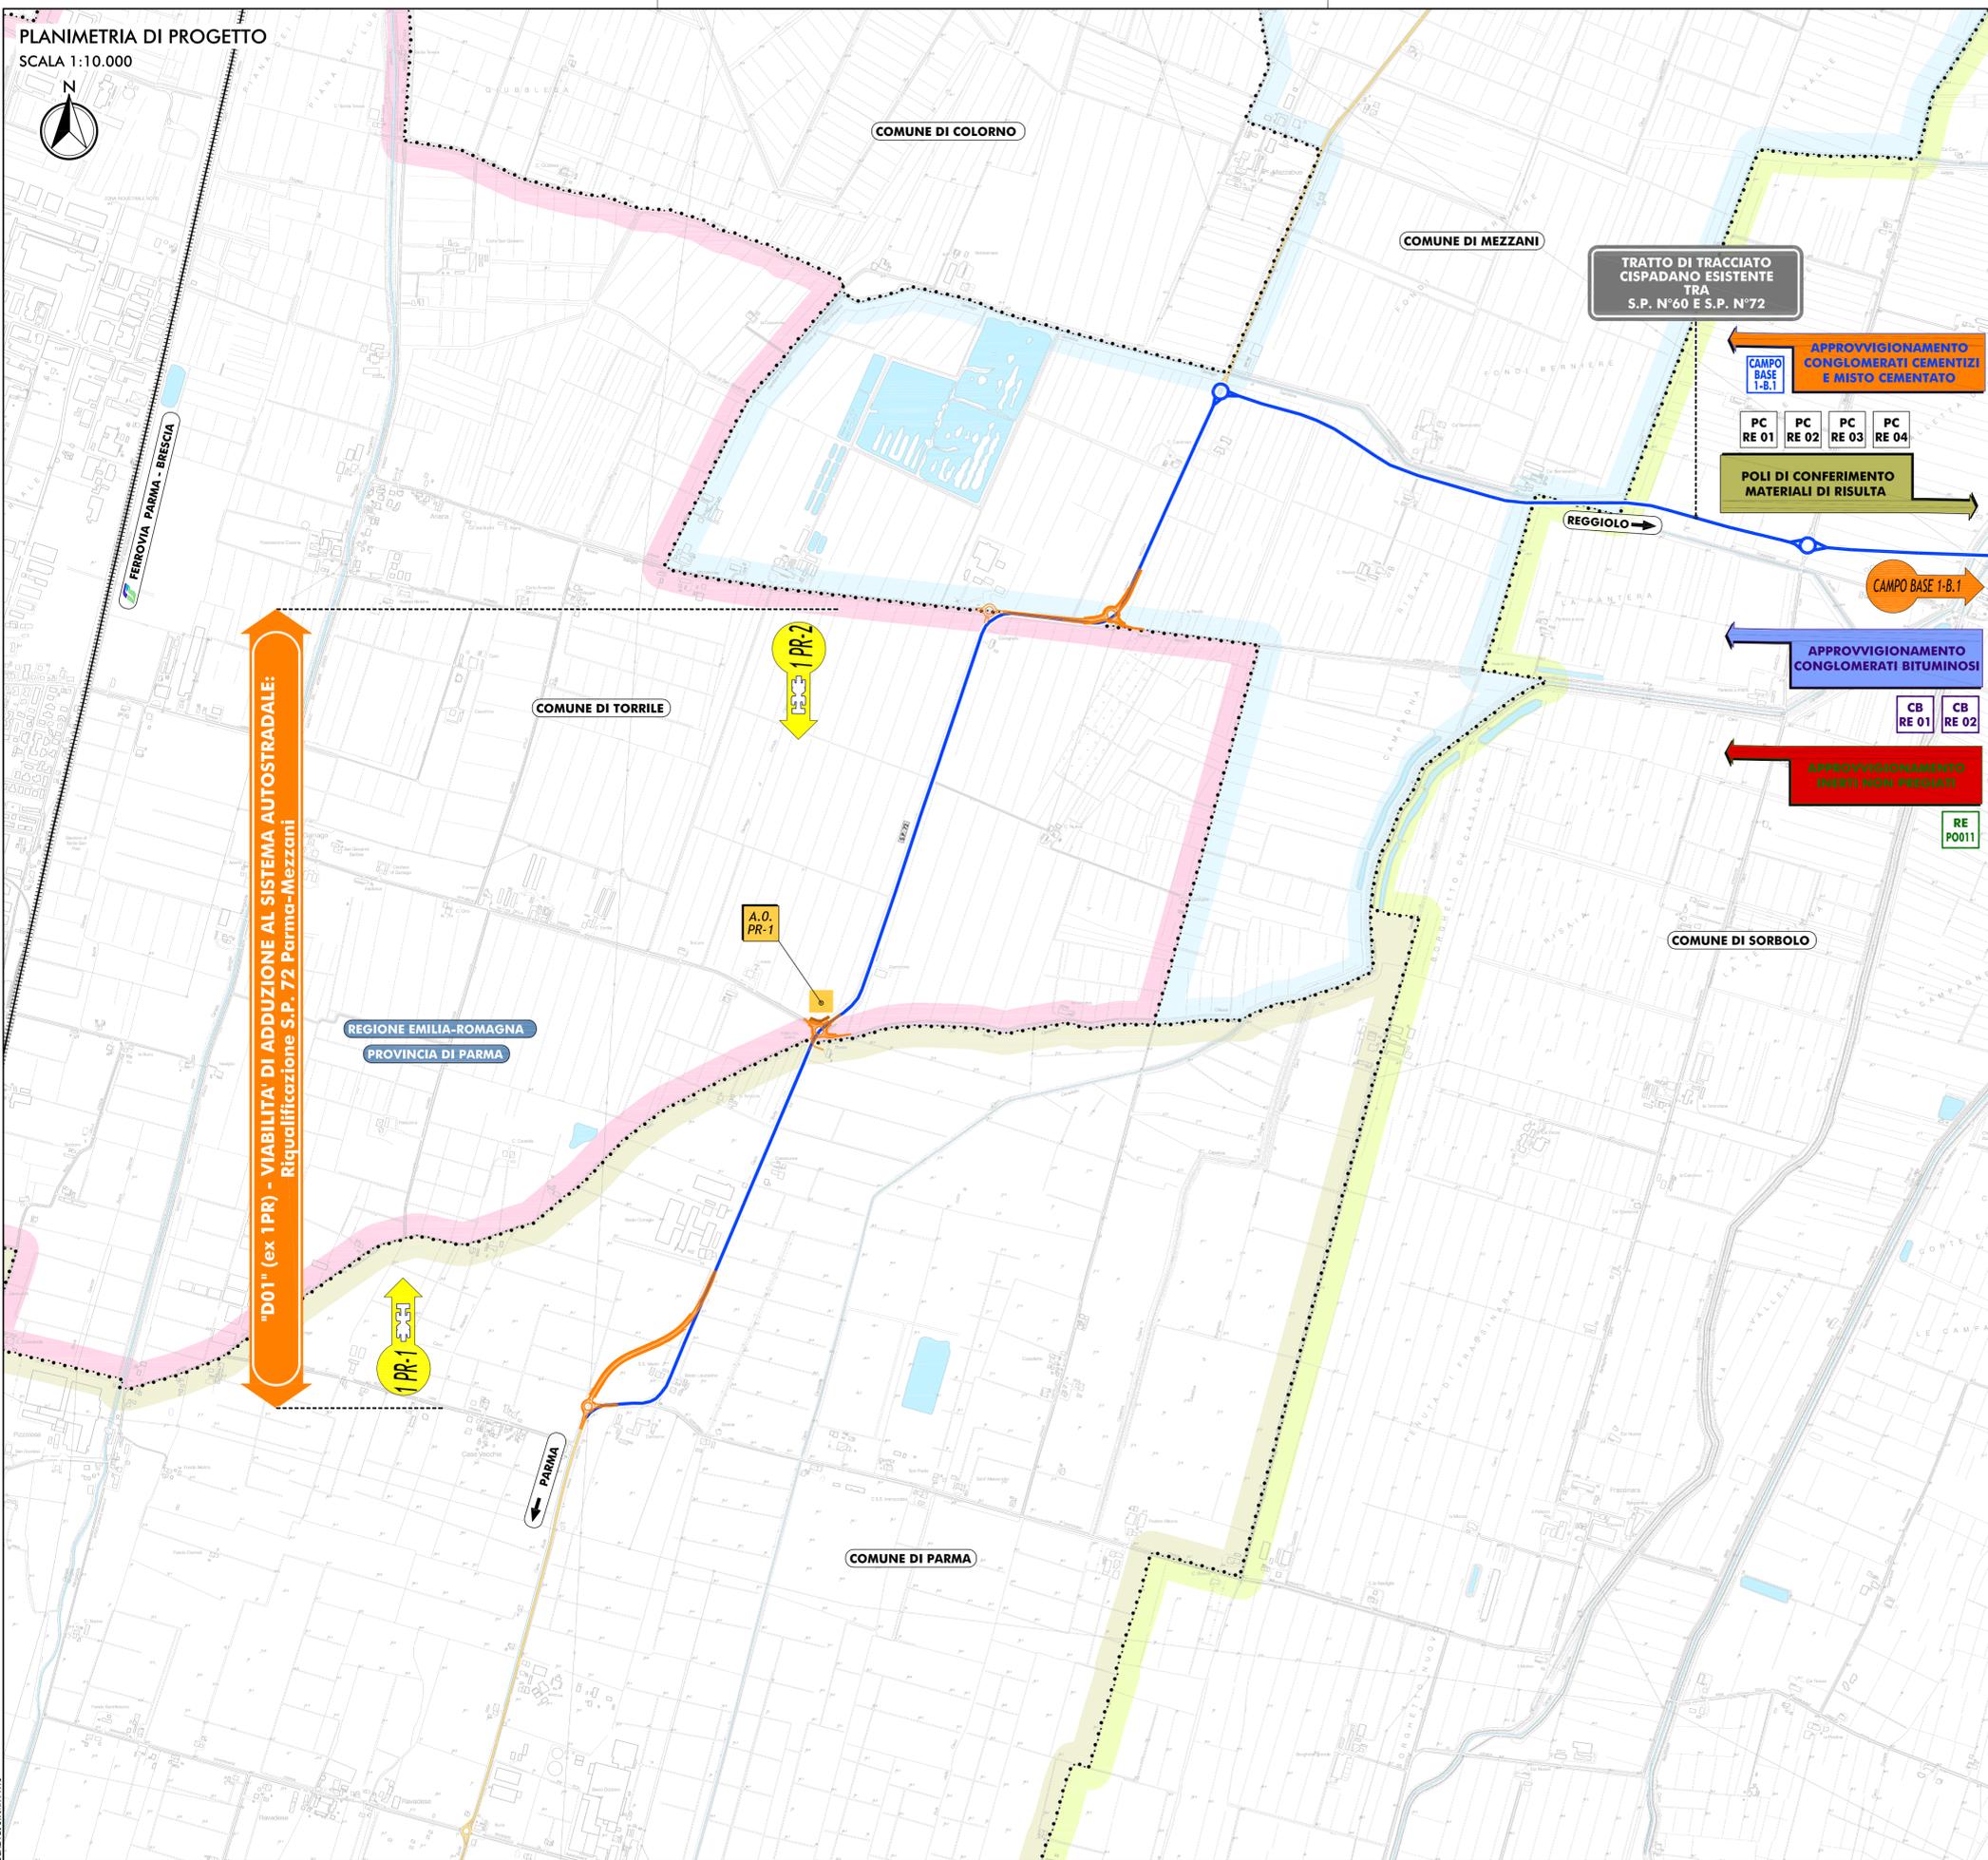

- LEGENDA**
- TERRITORIO**
- +++++++ CONFINI REGIONALI
 - CONFINI PROVINCIALI
 - CONFINI COMUNALI
 - COMUNE DI PARMA
 - COMUNE DI SORBOLO
 - COMUNE DI MEZZANI
 - COMUNE DI TORRILE
 - CORSI D'ACQUA E PRESENZE IDROGRAFICHE PRINCIPALI
- INFRASTRUTTURE ESISTENTI**
- AUTOSTRADE
 - FERROVIE
 - STRADE STATALI
 - STRADE PROVINCIALI
- INFRASTRUTTURE DI PROGETTO**
- TRACCIATO AUTOSTRADALE DI PROGETTO
 - INTERVENTI LOCALI DI COLLEGAMENTO VIARIO AL SISTEMA AUTOSTRADALE
 - VIABILITA' DI ADDUZIONE AL SISTEMA AUTOSTRADALE
- AREE OPERATIVE**
- AREA DI CANTIERIZZAZIONE CON FUNZIONE LOGISTICO-OPERATIVA-CAMPO BASE
 - AREA DI STOCCAGGIO MATERIALE INERTE
 - AREA OPERATIVA
- VIABILITA' DI CANTIERE**
- VIABILITA' STATALE E PROVINCIALE INTERESSATA DALLA MOVIMENTAZIONE DEI MEZZI OPERATIVI
 - VIABILITA' COMUNALE INTERESSATA DALLA MOVIMENTAZIONE DEI MEZZI OPERATIVI
 - VIABILITA' MINORE INTERESSATA DALLA MOVIMENTAZIONE DEI MEZZI OPERATIVI
 - PISTE DI CANTIERE
 - FRONTE AVANZAMENTO LAVORI

IL CONCEDENTE: Regione Emilia-Romagna

IL CONCESSIONARIO: ARC AUTOSTRADA REGIONALE CISPADANA

AUTOSTRADA REGIONALE CISPADANA DAL CASELLO DI REGGIOLO-ROLO SULLA A22 AL CASELLO DI FERRARA SUD SULLA A13

CODICE C.U.P. E81B08000060009

PROGETTO DEFINITIVO

**VIABILITA' DI ADDUZIONE AL SISTEMA AUTOSTRADALE
D01 (ex 1PR) Riqualificazione della SP n° 72 "Parma - Mezzani"**
CANTIERIZZAZIONE - DEFINIZIONE DELLA CANTIERIZZAZIONE DELL'OPERA

LOCALIZZAZIONE CANTIERI

PLANIMETRIA DI DETTAGLIO CON INDICAZIONE DEGLI AMBITI OPERATIVI, DELLE FASI DI LAVORO, DELLE AREE E DELLE PISTE DI CANTIERE E DEI PERCORSI DEI MEZZI OPERATIVI COINCIDENTI CON LE VIABILITA' MAGGIORI E MINORI ESISTENTI

IL PROGETTISTA: Arch. Angelo Beccarelli, Ordine degli Architetti P.P.S. n° 377

RESPONSABILE INTEGRAZIONE PRESTAZIONI SPECIALISTICHE: Ing. Emilio Salsi, Albo Ing. Reggio Emilia n° 945

IL CONCESSIONARIO: Autostada Regionale Cispadana S.p.A., IL PRESIDENTE: Graziano Pizzatti

TECNICO COORDINATORE CANTIERI: Ing. ...

G									
F									
E									
D									
C									
B									
A	17.04.2012	EMISSIONE			CATTANI	BECCARELLI SALSIS			
REV.	DATA	DESCRIZIONE			REDAZIONE	CONTROLLO	APPROVAZIONE		

IDENTIFICAZIONE ELABORATO

MAN. PROJ.	FASE	LISTO	GRUPPO	CODICE OPERA. MES.	TITOLO OPERA.	AMBITO	TIPO ELABORATO	PROGRESSO	REV.	DATA
4804	PD	1	D01	D1K000	TANTO OPERA.	KK	PP	03	A	MAGGIO 2012

SCALA: 1:10.000

SCALA DI STAMPA 1:10