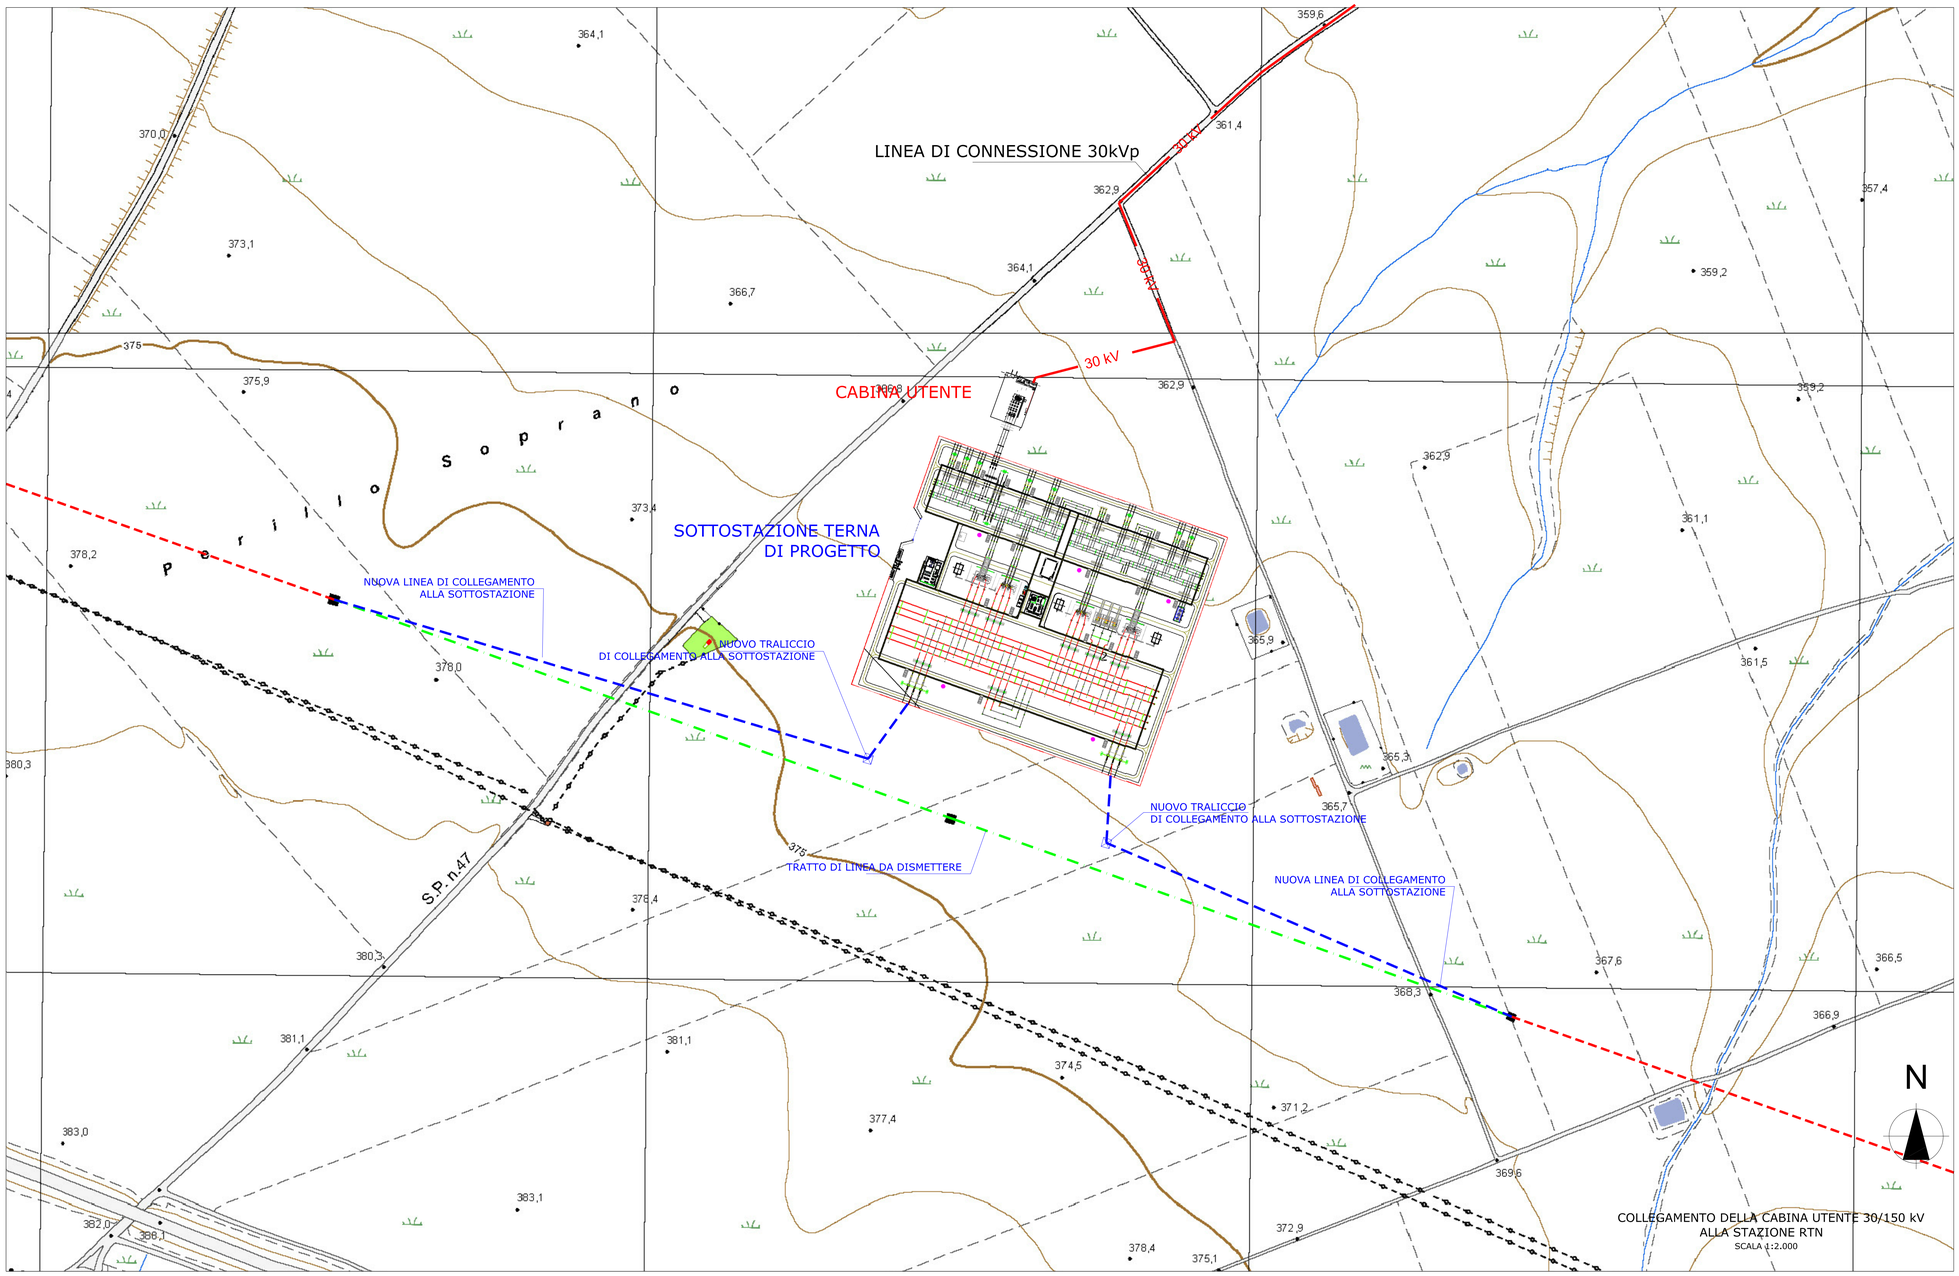

SEZIONE C-C

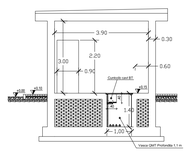

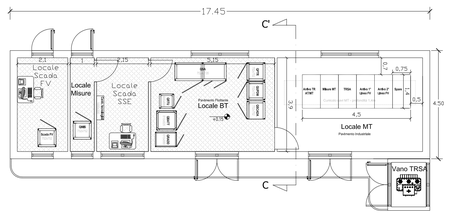

PROSPETTO LATERALE

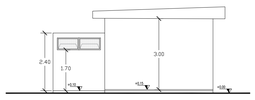

PROSPETTO ESTERNO

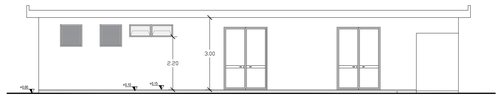

PROSPETTO LATERALE

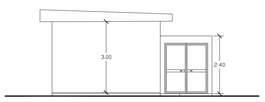

PROSPETTO INTERNO

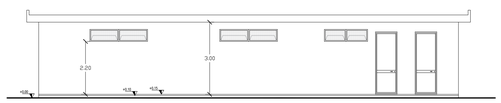

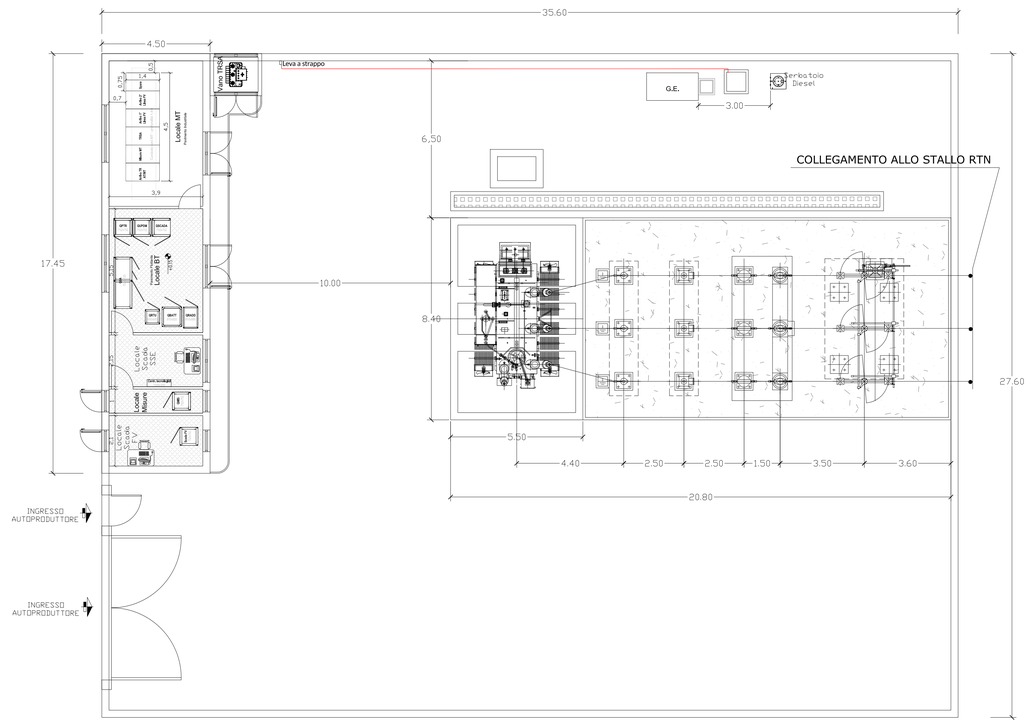

PIANTA PROSPETTI E SEZIONE CABINA UTENTE
30-150kVp
scala 1:100

REGIONE BASILICATA

COMUNE DI MONTEMILONE

PROVINCIA DI POTENZA

PROGETTO DEFINITIVO

IMPIANTO FOTOVOLTAICO AD INSEGUIMENTO SOLARE DA 19,9584 MWp DA REALIZZARSI IN LOCALITA' PERILLO QUAGLIETTA NEL COMUNE DI MONTEMILONE

TAVOLA:	A.12.b.10a
SCALA:	1:100 / 1:2.000
DATA:	novembre 2021

Disegni architettonici cabina utente
30kVp-150kVp
Prospetti, Pianta, Sezione

Committente:	PERILLO QUAGLIETTA - S.R.L.
Progettista impianti elettrici:	Ing. Paolo Acquasanta
Collaboratori:	Ing. Eustachio Santarsia Studio Tecnico Lantri Srls
Opere edili e consulenza Ambientale:	Ing. Paolo Acquasanta Arch. Cosimo Damiano Belfiore Geom. Rocco Donato Lorusso
Archeologo:	Dott. Antonio Bruscella
Geologo:	Dott. Maurizio Giacomino