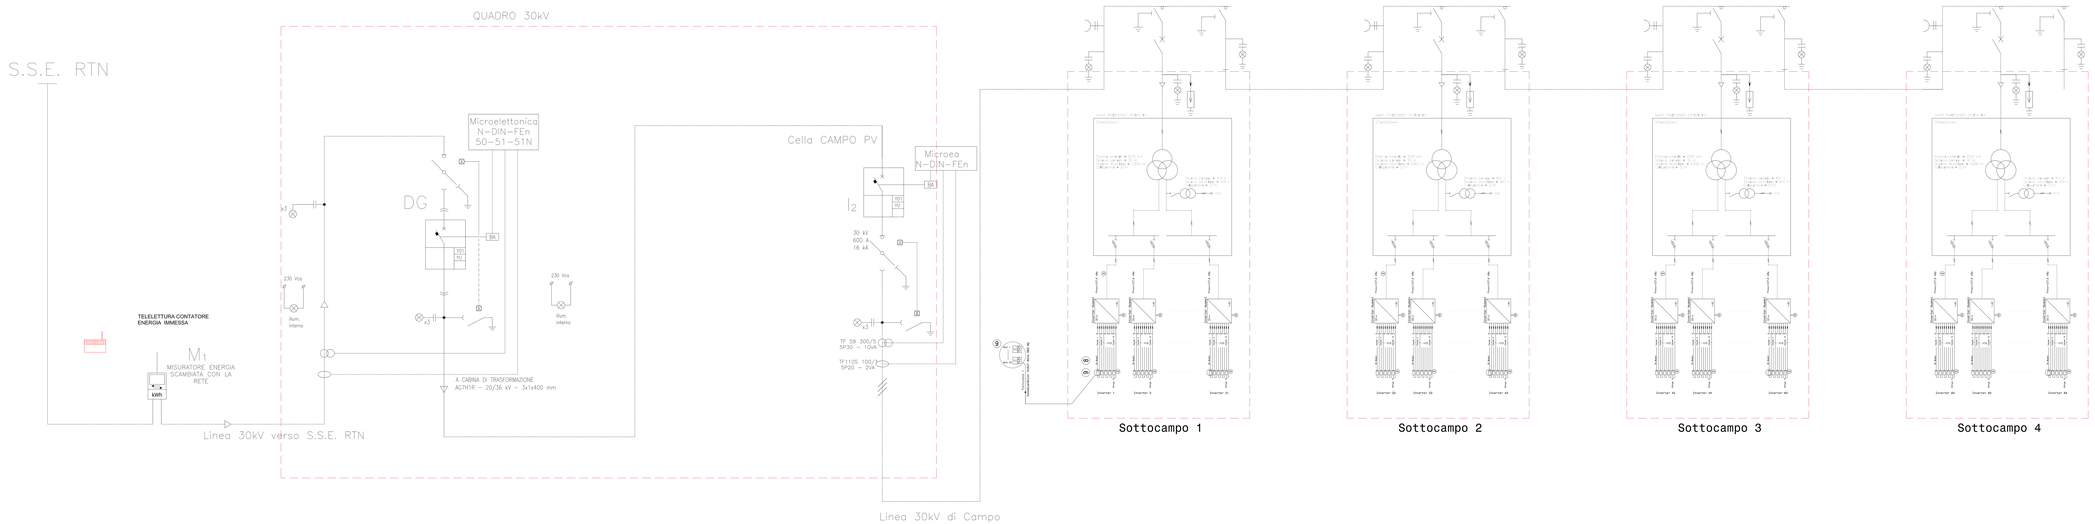

SCHEMA COLLEGAMENTO PANNELLI - STRINGA - INVERTER

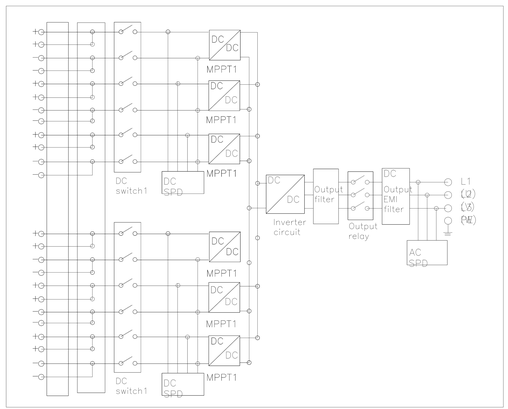

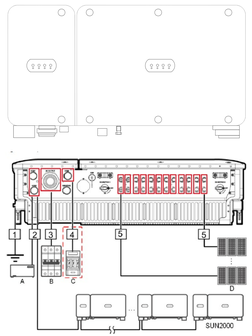

INVERTER HUAWEI SUN2000-215KTL-H3

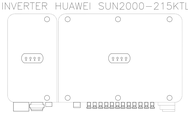

INVERTER HUAWEI
SUN2000-215KTL-H3
Pn(ca) = 215 kW (40°C)
Pmax(ca) = 215 kW (25°C)
Iinput / MPPT = 100 A
Vinput(cc) = 1080V
Number Input = 12
Vdc (MPPT) = 550 - 1500 V

Smart Transformer Station STS-6000K-H1

STS-6000K-H1
Pn(ca) = 6500 kW (40°C)
Input voltage = 800 V
Output voltage = 36 kV
Gruppo Trafo Dy11

REGIONE BASILICATA

COMUNE DI MONTEMILONE

PROVINCIA DI POTENZA

PROGETTO DEFINITIVO

IMPIANTO FOTOVOLTAICO AD INSEGUIMENTO SOLARE DA 19,9584 MWp DA REALIZZARSI IN LOCALITA' PERILLO QUAGLIETTA NEL COMUNE DI MONTEMILONE

TAVOLA: A.12.b.3	Schemi funzionali dei singoli Moduli
SCALA:	
DATA: novembre 2021	

Committente:	PERILLO QUAGLIETTA - S.R.L.
Progettista impianti elettrici:	Ing. Paolo Acquasanta
Collaboratori:	Ing. Gaetanino Santarsia Studio Tecnico Lentini Srls
Opere edili e consulenza Ambientale:	Ing. Paolo Acquasanta Arch. Cosimo Damiano Belfiore Geom. Rocco Donato Lorusso
Archeologo:	Dott. Antonio Bruscella
Geologo:	Dott. Maurizio Giacomino