PLANIMETRIA DI PROGETTO
SCALA 1:5000

TRATTO DI TRACCIATO CISPADANO ESISTENTE / IN SEDE / S.P. N°66 E S.P. N°72

"D01"
VIABILITA' DI ADDUZIONE
AL SISTEMA AUTOSTRADALE
Riqualificazione S.P. N.72
Parma-Mezzani

COMUNE DI MEZZANI
COMUNE DI TORRILE
COMUNE DI SORBOLO
COMUNE DI PARMA
PROVINCIA DI PARMA

REGGIOLO

FONDI BERNERE
RISAIA
CAMPAGNA
BORGHETTO DI CASALORA
LA PANTERA

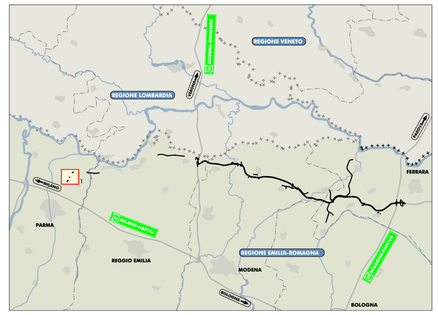

LEGENDA

CONFINI REGIONALI
CONFINI PROVINCIALI
CONFINI COMUNALI

PRINCIPALI ELEMENTI E VINCOLI DI INTERESSE STORICO E PAESISTICO-AMBIENTALE

FASCIA DI RISPETTO DEI CORSI D'ACQUA PUBBLICI AI SENSI DEL D.LGS 42/2004 E S.M.I.

INTERVENTI DI MITIGAZIONE AMBIENTALE E DI INSERIMENTO PAESAGGISTICO

INERBIMENTI

INTERVENTI CON PREVALENTE FUNZIONE PAESAGGISTICA

FILARE ARBUSTIVO PLURISPECIFICO DI MASCHERAMENTO DELL'INFRASTRUTTURA
FILARE ARBOREO ARBUSTIVO DI MASCHERAMENTO DELL'INFRASTRUTTURA

ELABORATI DI RIFERIMENTO

PD_D_D01_DMA00_0_0_MA_PB_01_A
"ABACO DELLE SPECIE ARBOREE, ARBUSTIVE ED ERBACEE DI PROGETTO, SEZIONI E SCHEMI ASSOCIATIVI DI IMPIANTO"

SEZIONE AMBIENTALE 1
IN CORRISPONDENZA DELLA SEZIONE TRASVERSALE 10
Progr.va 0+250.00

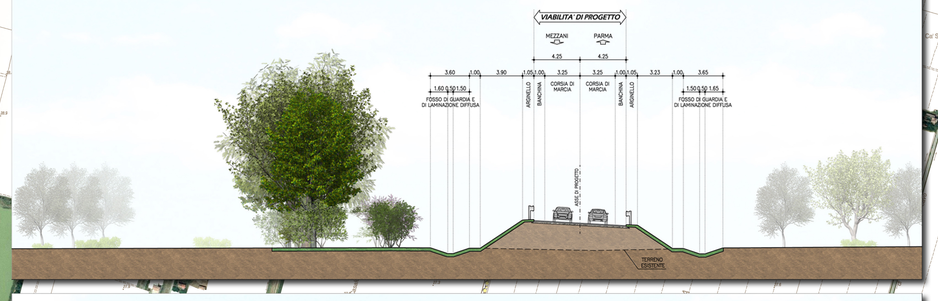

SEZIONE AMBIENTALE 2
IN CORRISPONDENZA DELLA SEZIONE TRASVERSALE 19
Progr.va 0+454.985

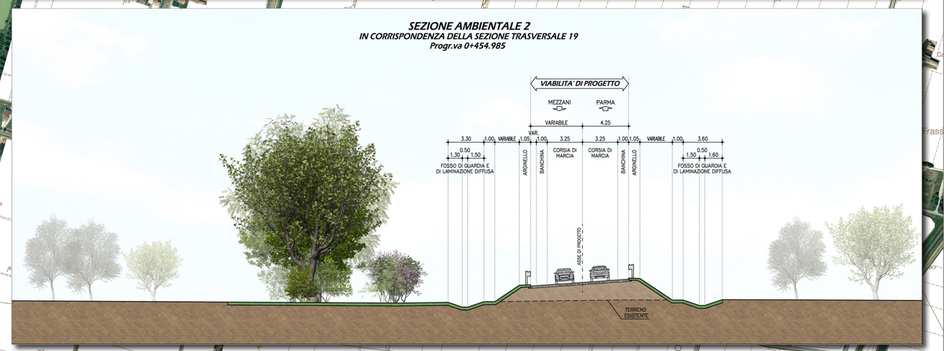

IL CONCEDENTE
Regione Emilia-Romagna

IL CONCESSIONARIO
ARC AUTOSTRADA REGIONALE CISPADANA

AUTOSTRADA REGIONALE CISPADANA
DAL CASELLO DI REGGIOLO-ROLO SULLA A22 AL CASELLO DI FERRARA SUD SULLA A13

CODICE C.U.P. E81B08000060009

PROGETTO DEFINITIVO

VIABILITA' DI ADDUZIONE AL SISTEMA AUTOSTRADALE
D01 (EX 1PR) RIQUALIFICAZIONE DELLA SP N° 72 "PARMA-MEZZANI"
MITIGAZIONI AMBIENTALI

INTERVENTI DI INSERIMENTO PAESISTICO - AMBIENTALE, RIPRISTINO E COMPENSAZIONE

PLANIMETRIA DI PROGETTO E SEZIONI CARATTERISTICHE CON INDICAZIONE DEGLI INTERVENTI DI INSERIMENTO PAESAGGISTICO E DI MITIGAZIONE AMBIENTALE
TAV 1 / 1

IL PROGETTISTA
Arch. Sergio Beccarelli
Ord. Arch. Prov. PR n° 377
TECNICO COMPETENTE IN ACUSTICA
Dott. Ing. Emilio Salsi
Tecnico Competente in Acustica Ambientale
D.G.R.E.R. del 9/11/1998

RESPONSABILE INTEGRAZIONE PRESTAZIONI SPECIALISTICHE
Ing. Emilio Salsi
Albo Ing. Reggio Emilia n° 945

IL CONCESSIONARIO
Autostrada Regionale Cispadana S.p.A.
IL PRESIDENTE
Giustino Pellazzi

REV.	DATA	DESCRIZIONE	REDAZIONE	CONTROLLO	APPROVAZIONE
G					
F					
E					
D					
C					
B					
A	17.04.2012	EMISSIONE	FORMISANO	BECCARELLI	SALSI

IDENTIFICAZIONE ELABORATO

NAL PROG.	FAS.	LOTTO	GRUPPO	CODICE OPERA WBS	TRATTO OPERA	AMBITO	TIPO ELABORATO	PROGR.ESSIVO	REV.	DATA: MAGGIO 2012
4823	PD	0	D01	DMA00	0	MA	PS	01	A	SCALA: 1:5.000

IL PRESENTE DOCUMENTO NON POTRA' ESSERE COPIATO, RIPRODOTTO O ALTRIMENTI PUBBLICATO, IN TUTTO O IN PARTE, SENZA IL CONSENSO SCRITTO DEL CONCESSIONARIO. OGNI UTILIZZO NON AUTORIZZATO SARA' PERSEGUITO A NORMA DI LEGGE
THIS DOCUMENT MAY NOT BE COPIED, REPRODUCED OR PUBLISHED, EITHER IN PART OR IN ITS ENTIRETY, WITHOUT THE WRITTEN PERMISSION OF ARC2020. UNAUTHORIZED USE WILL BE PURSUED BY LAW.