




REGIONE CAMPANIA
PROVINCIA DI CASERTA
COMUNE DI CASTEL VOLTURNO

progetto di un impianto agro-fotovoltaico per la produzione di energia elettrica ubicato nel Comune di Castel Volturno (CE) in Località Parco del Castello della potenza nominale di 14361,84 kW dotato di un sistema di accumulo dell'energia di 7200 kW, per una potenza in immissione di 12000 kW (due lotti da 6000 kW ciascuno) comprensivo delle opere di rete per la connessione dell'impianto alla rete elettrica nazionale

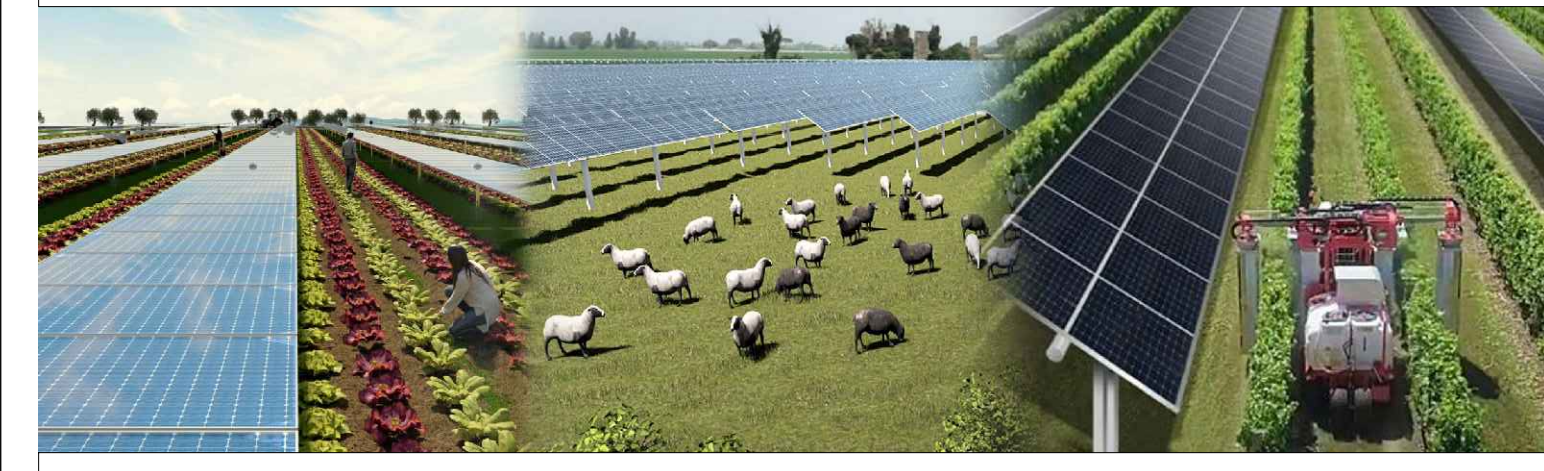

PROGETTO DEFINITIVO DELL'IMPIANTO DI PRODUZIONE COMPRESIVO DELLE OPERE DI RETE PER LA CONNESSIONE

ELABORATO PROFILI LONGITUDINALI E TRASVERSALI DI PROGETTO

DATA: Gennaio 2022 Scala: varie Nome file: NPDI_CV_D0025_H3 - PROFILI LONGITUDINALI E TRASVERSALI

PROPONENTE Nextpower Development Italia S.r.l.
 Via San Marco n. 21, 20121 Milano (MI)
 Partita IVA 11091860962
 PEC: npditalia@legalmail.it

ELABORATO DA: Entropie Srl
 Dott. Sc. Amb. Enrico Forcucci
 Via per Vittorio Zona PIP
 65026 Popoli (PE)
 Tel/Fax 085986763
 P.IVA 01819520683

Arch. Pasqualino Grifone
 Piazza Sirena, 8
 66023 - Francavilla al Mare


Agronomo Nicola Pierfranco Venti
 Via A. Volta, 1
 65026 Popoli (PE)

revisione	descrizione	data	Elab. n.
A			H3
B			
C			


Sono vietati l'uso e la riproduzione non autorizzati del presente elaborato

PROFILO N. 2

SCALA 1:500

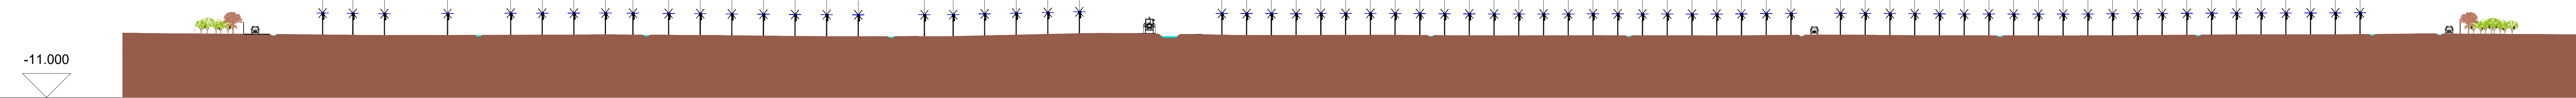


Punti dettaglio Terreno	1	2	3	4	5	6	7	8	9	10	11	12	13	14	15	16	17	18	19	20	21	22	23	24	25	26	27	28	29	30	31	32	33	34	35	36	37	38	39	40	41	42	43	44	45	
Quote Terreno		2.41	2.32	2.29	2.11	1.99	1.91	1.96		2.05	2.04	1.89	1.74	1.69	1.69	2.35	2.37	2.33		2.02	1.94	1.95	1.96	1.93	1.84	1.86	1.90		1.82	1.82	1.83	2.03	1.97	1.87	1.83	1.84		2.03	2.04	2.04	2.07		2.24	2.27	2.25	2.06
Distanze parziali Terreno		5.90	7.23	4.73	19.60	15.38	7.40	20.47	26.19	2.51	1.72	19.81	15.54	9.96	20.91	2.65	5.93	1.08	16.59	1.32	2.49	18.37	14.19	6.08	16.45	12.97	7.29	22.09	2.23	2.11	19.99	12.13	12.61	21.24	8.64	26.45	2.71	4.79	16.62	19.28	2.48	2.45	29.92	518.68		
Progressive Terreno	0.00	5.90	13.13	17.86	37.46	52.84	60.24	80.71	106.90	109.41	130.94	146.48	156.44	177.35	207.14	209.79	215.72	233.68	237.59	255.96	270.15	276.23	292.68	305.65	312.94	335.03	337.26	339.37	359.36	371.49	384.10	405.34	413.98	440.43	443.14	447.93	464.55	483.83	486.31	488.76	518.68					

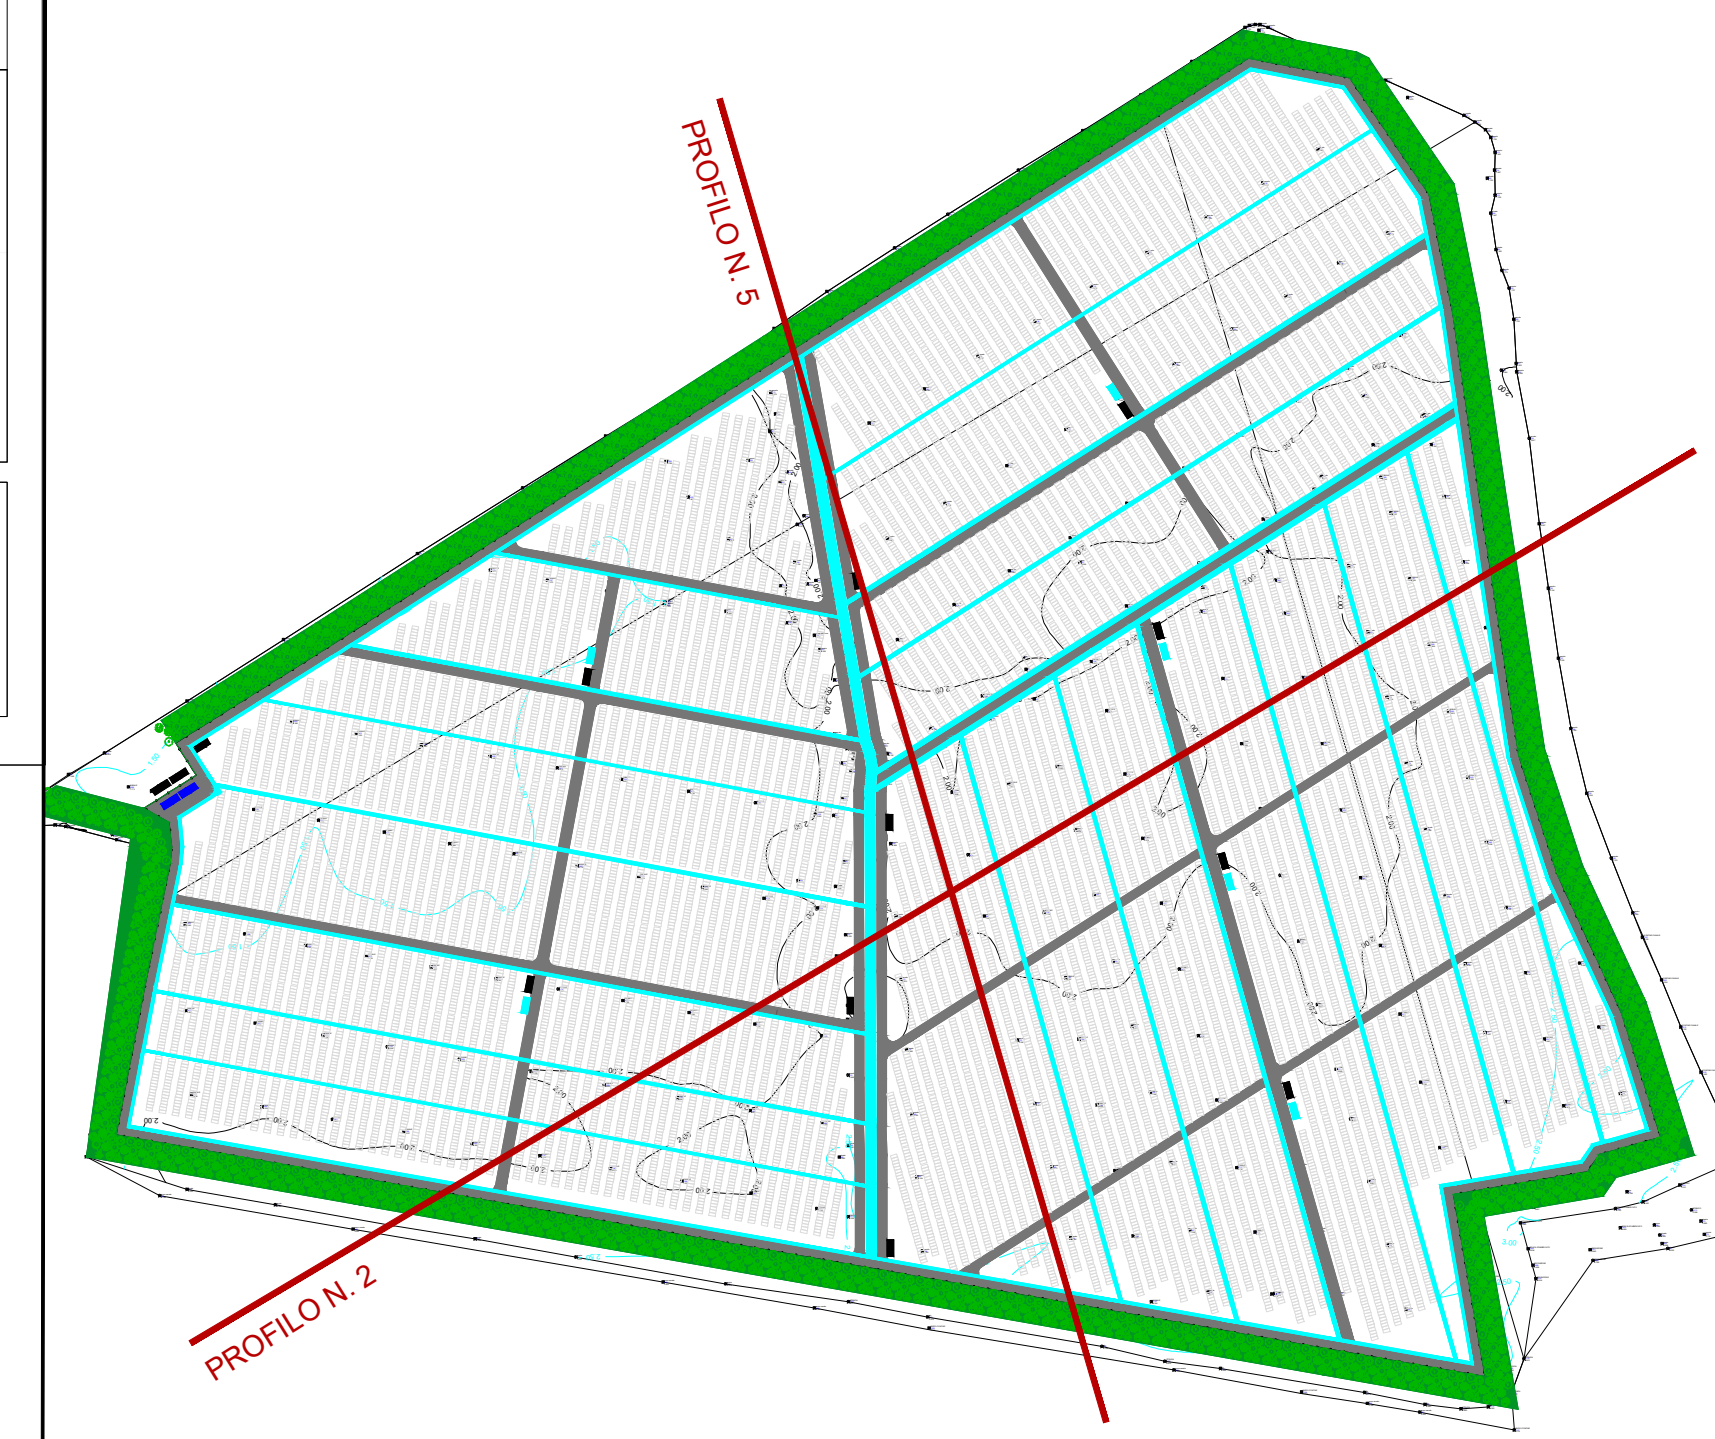

PROFILO N. 5

SCALA 1:500

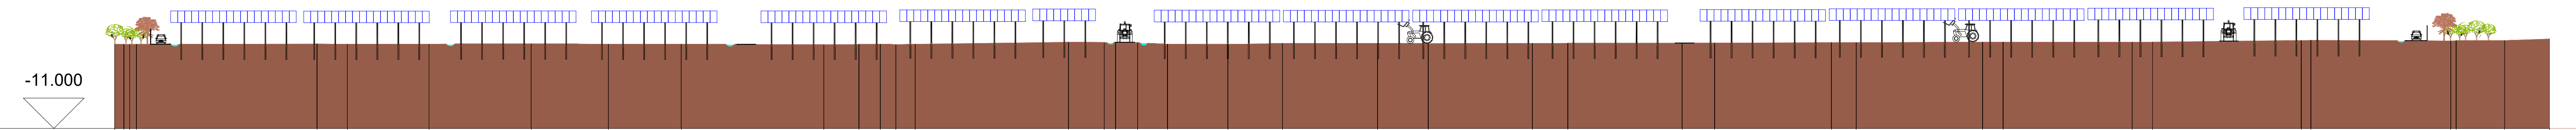

Punti dettaglio Terreno	124	5	6	7	8	9	10	11	12	13	15	16	17	19	20	21	22	23	24	25	26	27	28	29	30	31	32	33	34	35	37	39	40	41	
Quote Terreno	1.83	1.82	1.87	1.84	1.86	1.91	1.84	1.84	1.76	1.80	1.85	2.18	2.14	2.10	1.85	1.83	1.99	1.96	1.95	1.97	2.00	2.02	2.03	2.10	2.12	2.21	2.21	2.17	2.19	2.46	2.40	2.46	2.72		
Distanze parziali Terreno	1.57	1.16	4.97	13.44	16.77	12.71	11.96	23.44	5.79	3.53	3.15	25.21	5.88	1.88	4.90	9.93	8.96	15.67	8.29	17.12	5.84	18.82	5.31	19.22	4.08	20.78	3.40	21.20	3.36	24.45	1.97	22.99	7.97	7.40	4.57
Progressive Terreno	0.00	2.49	33.29	38.26	51.70	68.47	81.18	93.14	116.58	122.37	125.90	156.80	162.68	168.19	173.09	183.02	191.98	207.65	215.94	233.06	238.90	257.72	263.03	282.25	286.31	307.09	310.49	331.69	335.05	359.50	384.06	392.92	400.32	404.89	