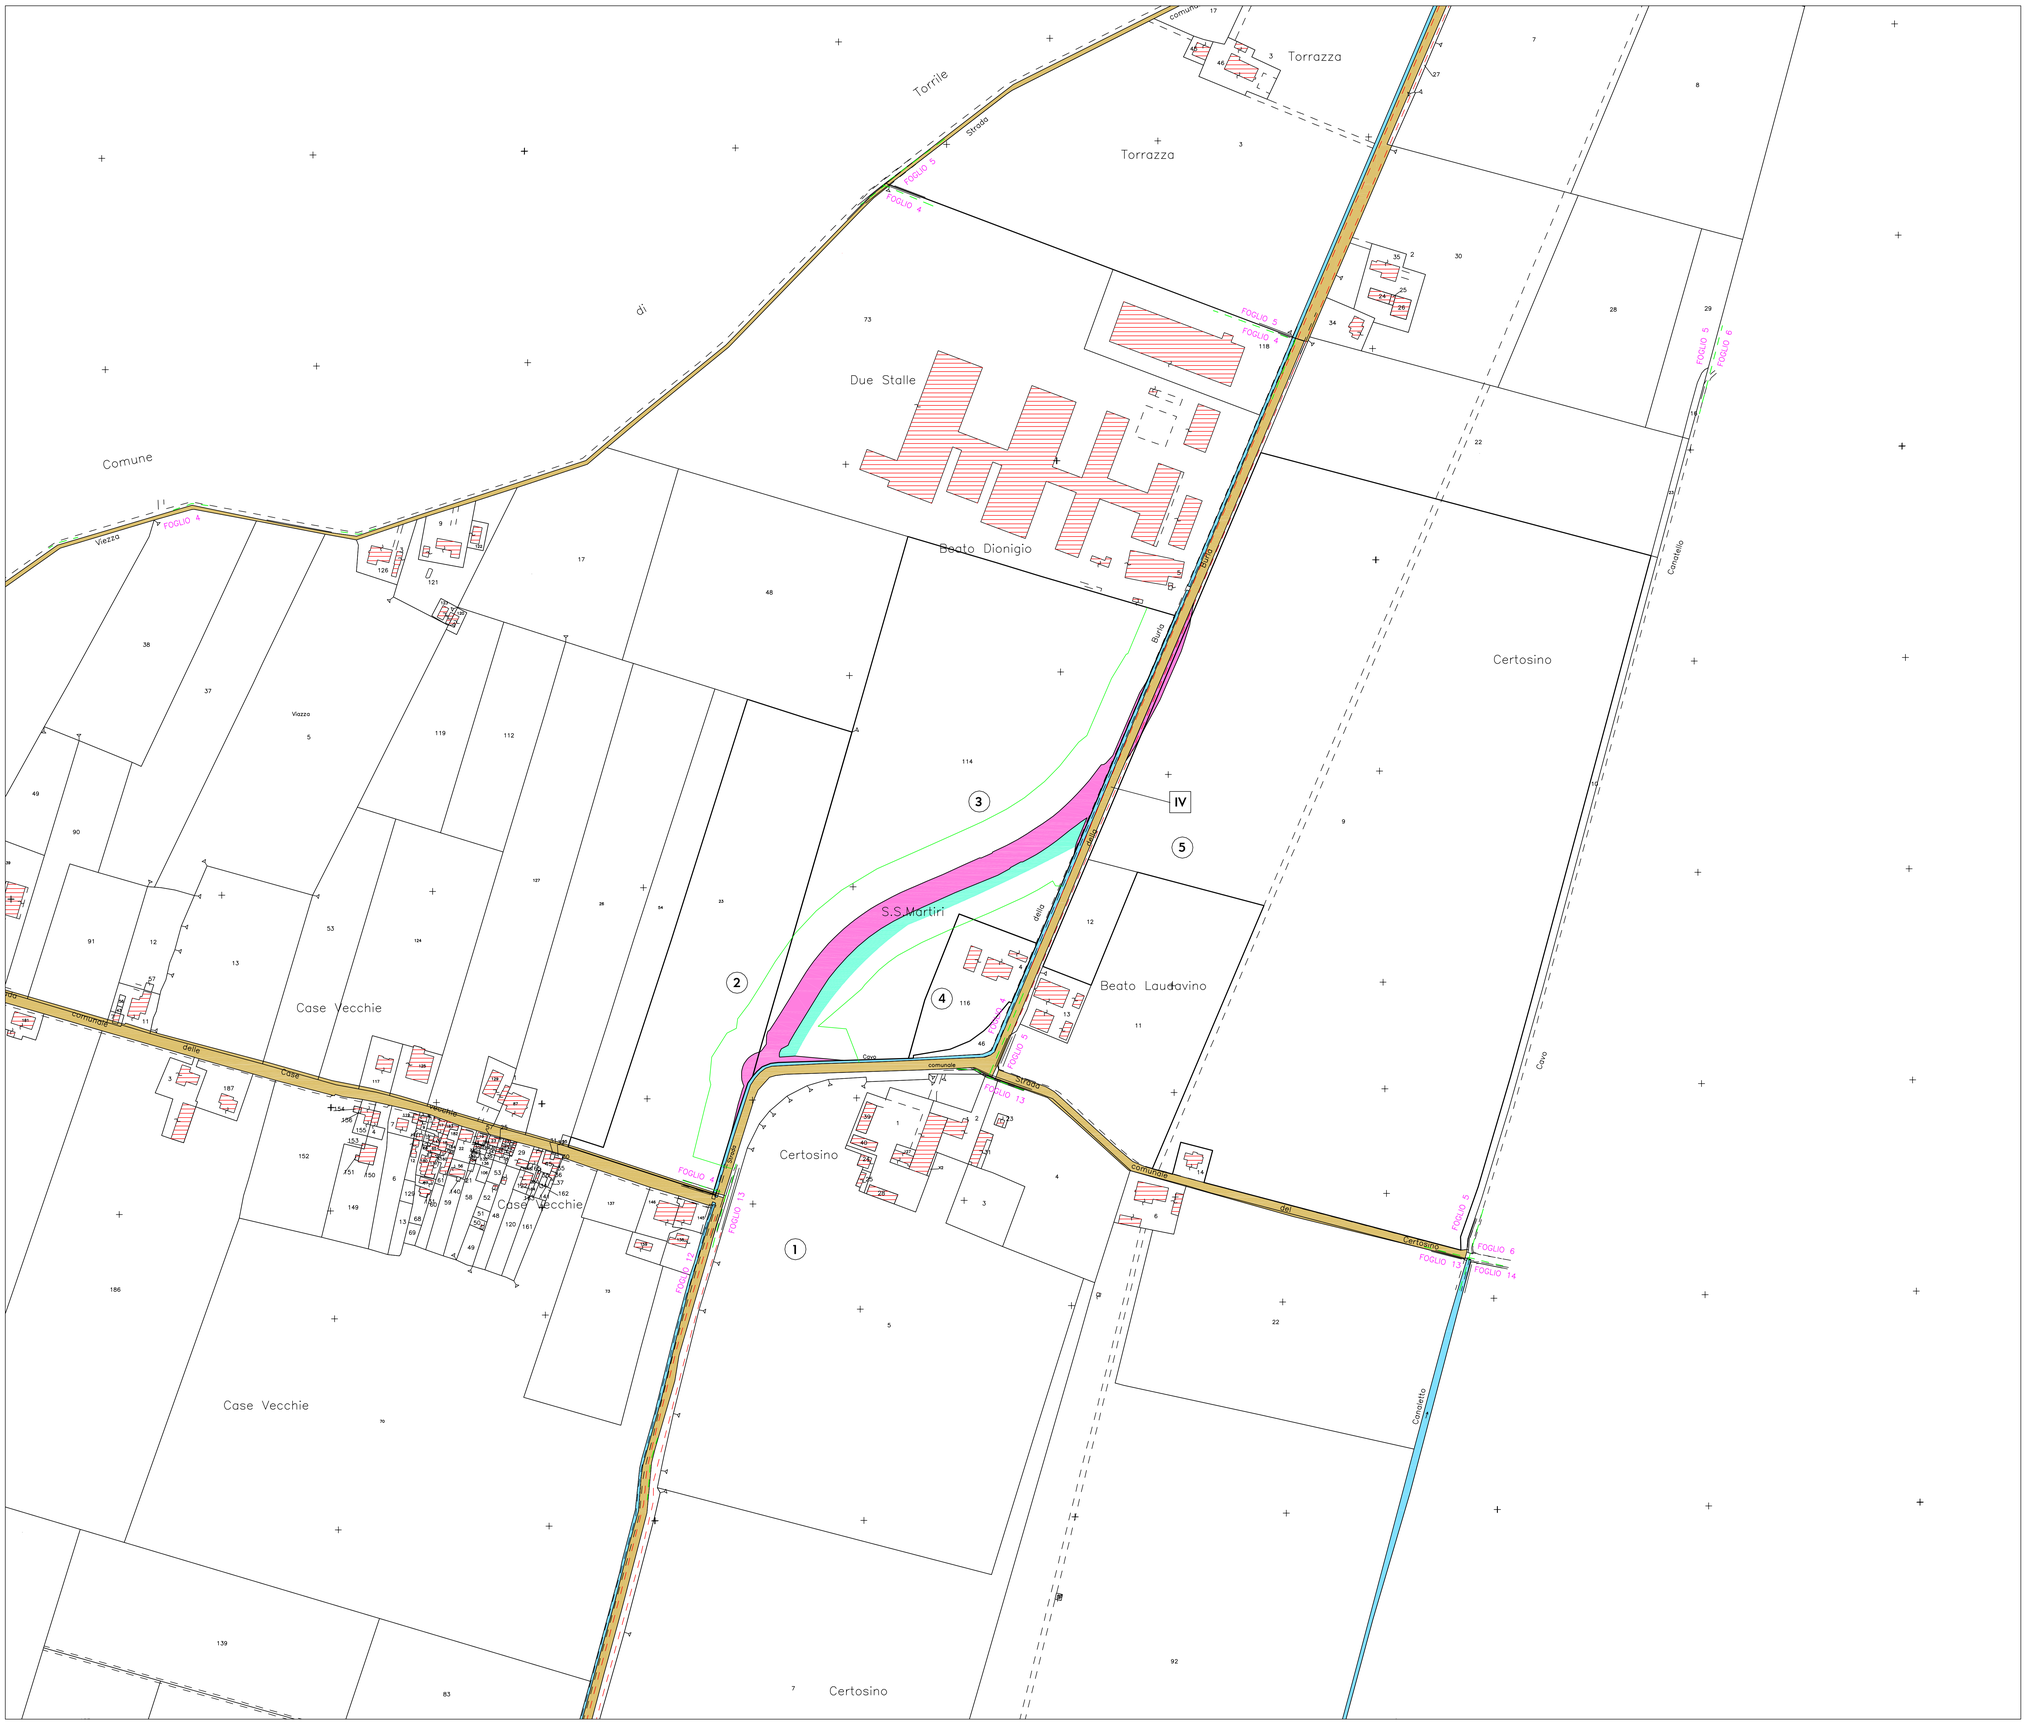

AVVERTENZE

1–La scala è di 1:2000.
2–Le linee nere grosse indicano i confini di proprietà.
3–Le Linee nere sottili indicano i confini delle diverse particelle catastali.
4–I colori ed il relativo titolo sono riportati nell'unita legenda.
5–I diversi fondi soggetti ad espropriazione sono contraddistinti ed identificati mediante i numeri grossi cerchiati, progressivi inscritti nel PIANO PARTICELLARE. I numeri piccoli nelle diverse particelle sono i numeri di mappa.
6–Con le nuove opere segnate nel PIANO si intende provvedere al disposto dell'art 229 della vigente Legge sui Lavori Pubblici del 20.03.1865 n.2248; per quanto riguarda la continuità delle strade, dei torrenti ecc.

COLORAZIONI DEI PIANI PARCELLARI

- GRIGIO CHINA–per sistemazione idraulica
- VERDE–per gli stralci che si presume possano essere acquisiti come reliquati
- ROSA CARMINIO–per la nuova sede autostradale e/o adduzione
- TERRA DI SIENA–per strade pubbliche esistenti
- SEPPIA–per le superfici che si espropriano per deviazione di strade
- BLU DI PRUSSIA–corsi d'acqua esistenti
- FUCSIA–per viabilità interpoderale
- GIALLO–da occupare temporaneamente per esigenze di cantiere
- VERDE CHIARO –per le superfici soggette ad interventi di mitigazione ambientale
- VERDE BRILLANTE–area faunistica

CONFINI AMMINISTRATIVI

PROPRIETA' PRIVATA
- 15 NUMERO DI PIANO
- 24 NUMERO DI PARTICELLA
- CONFINE DI PROPRIETA'
- 24a / 24b CONFINE DI PARTICELLA CATASTALE

DEMANIO DELLO STATO E STRADE PUBBLICHE
- IV NUMERO DI PIANO
- STRADE O CORSI D'ACQUA

- CONFINE DI FOGLIO
- CONFINE DI COMUNE
- CONFINE DI PROVINCIA
- CONFINE DI REGIONE

QUADRO D'UNIONE

Riqualificazione della SP n° 72 "Parma-Mezzani"

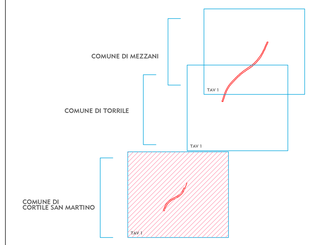

IL CONCEDENTE: Regione Emilia-Romagna

IL CONCESSIONARIO: ARC Autostrada Regionale Cispadana

AUTOSTRADA REGIONALE CISPADANA
DAL CASELLO DI REGGIOLO-ROLO SULLA A22 AL CASELLO DI FERRARA SUD SULLA A13

CODICE C.U.P. E81B08000060009

PROGETTO DEFINITIVO

VIABILITA' DI ADDUZIONE AL SISTEMA AUTOSTRADALE - D01 (EX 1PR) RIQUALIFICAZIONE DELLA SP N°72 "PARMA-MEZZANI"

ESPROPRI

PIANO PARTICELLARE ED ELENCO DITTE

PIANO PARTICELLARE DI ESPROPRIO-COMUNE DI CORTILE SAN MARTINO TAV. 1/1

IL PROGETTISTA	RESPONSABILE INTEGRAZIONE PRESTAZIONI SPECIALISTICHE	IL CONCESSIONARIO
Tamburro Dott. Francesco	Ing. Emilio Salsi Albo Ing. Reggio Emilia n° 945	Autostrade Regionali Cispadane S.p.A. IL PRESIDENTE Giustino Patuzzi

ITALSTRADE S.r.l. Amministratore Unico Dott. Francesco Sergio Tamburro

REV.	DATA	DESCRIZIONE	REDAZIONE	CONTROLLO	APPROVAZIONE
G					
F					
E					
D					
C					
B					
A	17.04.2012	EMISSIONE	Geom.E.Abelli	Dott.F.Tamburro	Ing.E.Salsi

IDENTIFICAZIONE ELABORATO

RIFER. PROGR.	FASE	LOTTO	GRUPPO	CODICE OPERA NEG.	TIPOLOGIA OPERA	AMBITO	TIPO ELABORATO	PROGRESSIVO	REV.
7000	PD	0	D01	DES01	0	ES	BD	01	A

DATA: MAGGIO 2012

SCALA: 1/2000

IL PRESENTE DOCUMENTO NON POTRA' ESSERE COPIATO, RIPRODOTTO O ALTRIMENTI PUBBLICATO, IN TUTTO O IN PARTE, SENZA IL CONSENSO SCRITTO DEL CONCEDENTE. OGNI UTILIZZO NON AUTORIZZATO SARA' PERSEGUITO A NORMA DI LEGGE.
THIS DOCUMENT MAY NOT BE COPIED, REPRODUCED OR PUBLISHED, EITHER IN THE FORM OF AN ITEM, SUBJECT TO THE WRITTEN PERMISSION OF ARCESIA CONCESSIONA. UNAUTHORIZED USE WILL BE PROSECUTED BY LAW.