



**AVVERTENZE**

- 1-La scala è di 1:2000.
- 2-Le linee nere grosse indicano i confini di proprietà.
- 3-Le linee nere sottili indicano i confini delle diverse particelle catastali.
- 4-I colori ed il relativo titolo sono riportati nell'unità legenda.
- 5-I diversi fondi soggetti ad espropriazione sono contraddistinti ed identificati mediante i numeri grossi cerchiati, progressivi inseriti nel PIANO PARTICELLARE. I numeri piccoli nelle diverse particelle sono i numeri di mappa.
- 6-Con le nuove opere segnate nel PIANO si intende prevedere al disopra dell'art. 225 della vigente Legge sui Lavori Pubblici del 2001.1865 n.2248, per quanto riguarda la continuità delle strade, dei torrenti ecc.


**COLORAZIONI DEI PIANI PARCELLARI**

- GRIGIO CNNA-per sistemazione idraulica
- VERDE-per gli strati che si presume possono essere acquisite come rettificati
- ROSA CARMINO-per la nuova sede autostradale e/o riduzione
- TERRA DI SIENA-per strade pubbliche esistenti
- SEPPA-per le superfici che si espropriano per deviazione di strade
- BLU DI PRUSSIA-corsi d'acqua esistenti
- FUCSIA-per viabilità interpodere
- GIALLO-aa occupare temporaneamente per esigenze di cantiere
- VERDE CHIARO -per le superfici soggette ad interventi di mitigazione ambientale
- VERDE BRILLANTE-aree turistiche

**CONFINI AMMINISTRATIVI**

- PROPRIETA' PRIVATA**
- NUMERO DI PIANO
  - NUMERO DI PARTICELLA
  - CONFINI DI PROPRIETA'
  - CONFINI DI PARTICELLA CATASTALE
  - CONFINI DI FOGLIO
  - CONFINI DI COMUNE
  - CONFINI DI PROVINCIA
  - CONFINI DI REGIONE
- DEMADIO DELLO STATO E STRADE PUBBLICHE**
- NUMERO DI PIANO
  - STRADE E CORSI D'ACQUA

**QUADRO D'UNIONE**

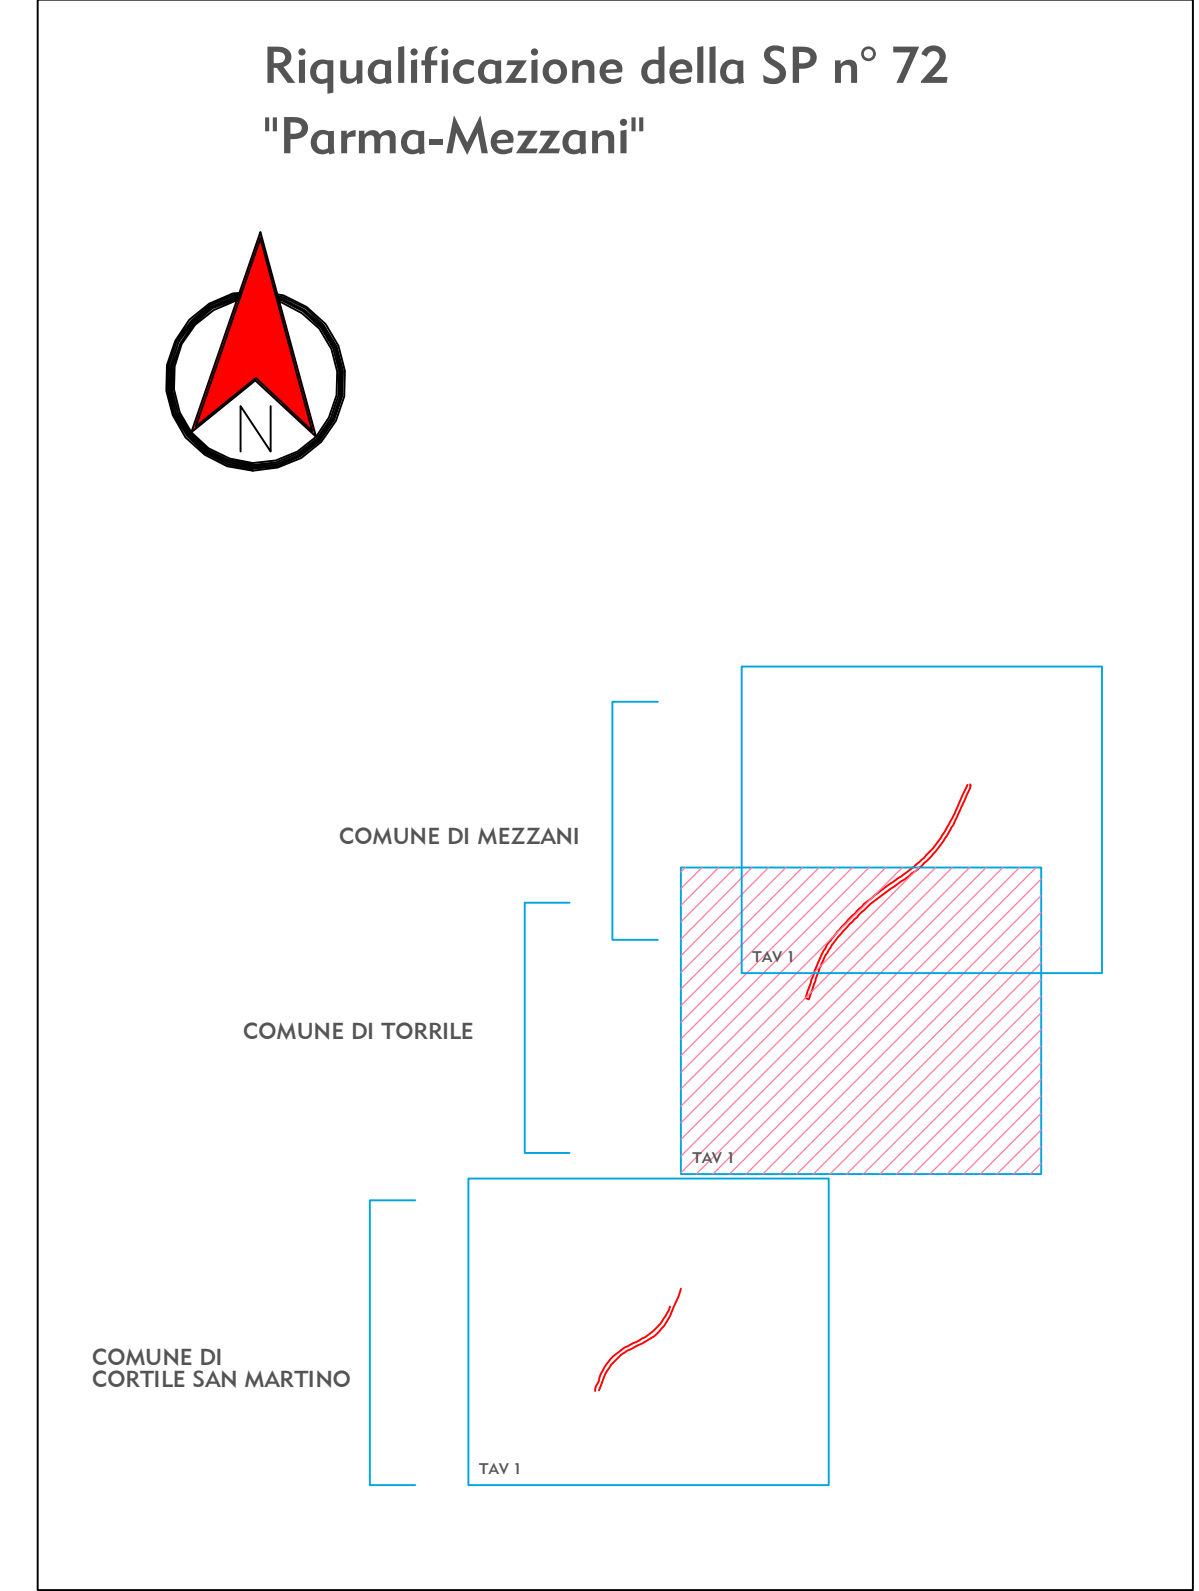

**REGIONE Emilia-Romagna**

**ARC** AUTOSTRADA CISPADANA

**AUTOSTRADA REGIONALE CISPADANA DAL CASELLO DI REGGIOLO-ROLO SULLA A22 AL CASELLO DI FERRARA SUD SULLA A13**  
CODICE C.U.P. 88180800060009

**PROGETTO DEFINITIVO**

**VIABILITA' DI ADDUZIONE AL SISTEMA AUTOSTRADALE - D01 (EX 1PR) RIQUALIFICAZIONE DELLA SP N°72 "PARMA-MEZZANI"**  
ESPROPRI  
PIANO PARTICELLARE ED ELENCO DITTE  
PIANO PARTICELLARE DI ESPROPRIO-COMUNE DI TORRILE TAV. 1/1

**IL PROGETTISTA**  
Tambaro Dott. Francesco

**RESPONSABILE INTEGRAZIONE PRESTAZIONI SPECIALISTICHE**  
Ing. Emilio Sola  
Alto Ing. Reggio Emilia n° 945

**IL CONCESSIONARIO**  
Autosstrada Regionale Cispadana S.p.A.  
L. MASCIONE  
Giuseppe Mascione

G	F	E	D	C	B	A
17/04/2012	EMMISSIONE					
DATA	DESCRIZIONE	REGIONE	CONTROLO	APPROVAZIONE	DATA	SCALE
17/04/2012	P01	D01	D01	D01	17/04/2012	1/2000

IL PROGETTISTA: Tambaro Dott. Francesco  
 RESPONSABILE INTEGRAZIONE PRESTAZIONI SPECIALISTICHE: Ing. Emilio Sola, Alto Ing. Reggio Emilia n° 945  
 IL CONCESSIONARIO: Autosstrada Regionale Cispadana S.p.A., L. Mascione, Giuseppe Mascione  
 IDENTIFICAZIONE ELABORATO: 7002 PD 0 D01 D01 0 ES B 02 A DATA: 17/04/2012 SCALE: 1/2000