



**AVVERTENZE**

- 1-La scala è di 1:2000.
- 2-Le linee nere grosse indicano i confini di proprietà.
- 3-Le linee nere sottili indicano i confini delle diverse particelle catastali.
- 4-I colori ed il relativo titolo sono riportati nell'unità legenda.
- 5-I diversi fondi soggetti ad espropriazione sono contraddistinti ed identificati mediante i numeri grossi cerchiati, progressivi inseriti nel PIANO PARTICELLARE. I numeri piccoli nelle diverse particelle sono i numeri di mappa.
- 6-Con le nuove opere segnate nel PIANO si intende prevedere al disopra dell'art. 229 della vigente Legge sui Lavori Pubblici del 2003.1865 n.2248, per quanto riguarda la continuità delle strade, dei torrenti ecc.


**COLORAZIONI DEI PIANI PARCELLARI**

- |  |   |
|--|---|
| VERDE SCURO-da asservire per linee fibre ottiche TELECOM-larghezza m 6       | ROSA-da asservire per fogliatura-larghezza m 4                        |
| MAGENTA-da asservire per linee TELECOM aerea-larghezza m 3                   | ROSA CARMINO-aree da espropriare per sede autostrada e sua pertinenze |
| SEPIA-da asservire per linee elettrico ENEL BT/MT-larghezza m 6              | BLU-da asservire per acquedotto-larghezza m 4                         |
| VERDE CHIARO-da asservire per godotti medie e basse pressioni-larghezza m 10 | MARRONE-da asservire per linee elettrico TENSA e RT-larghezza m 42    |

**CONFINI AMMINISTRATIVI**

- PROPRIETA' PRIVATA**
- CONFINI DI PARCELLA
  - CONFINI DI PROPRIETA'
  - CONFINI DI PARTICELLA CATASTALE
  - CONFINI DI FOGLIO
  - CONFINI DI COMUNE
  - CONFINI DI PROVINCIA
  - CONFINI DI REGIONE
- DEMANDO DELLO STATO E STRADE PUBBLICHE**
- STRADE O CORSI D'ACQUA

**QUADRO D'UNIONE**

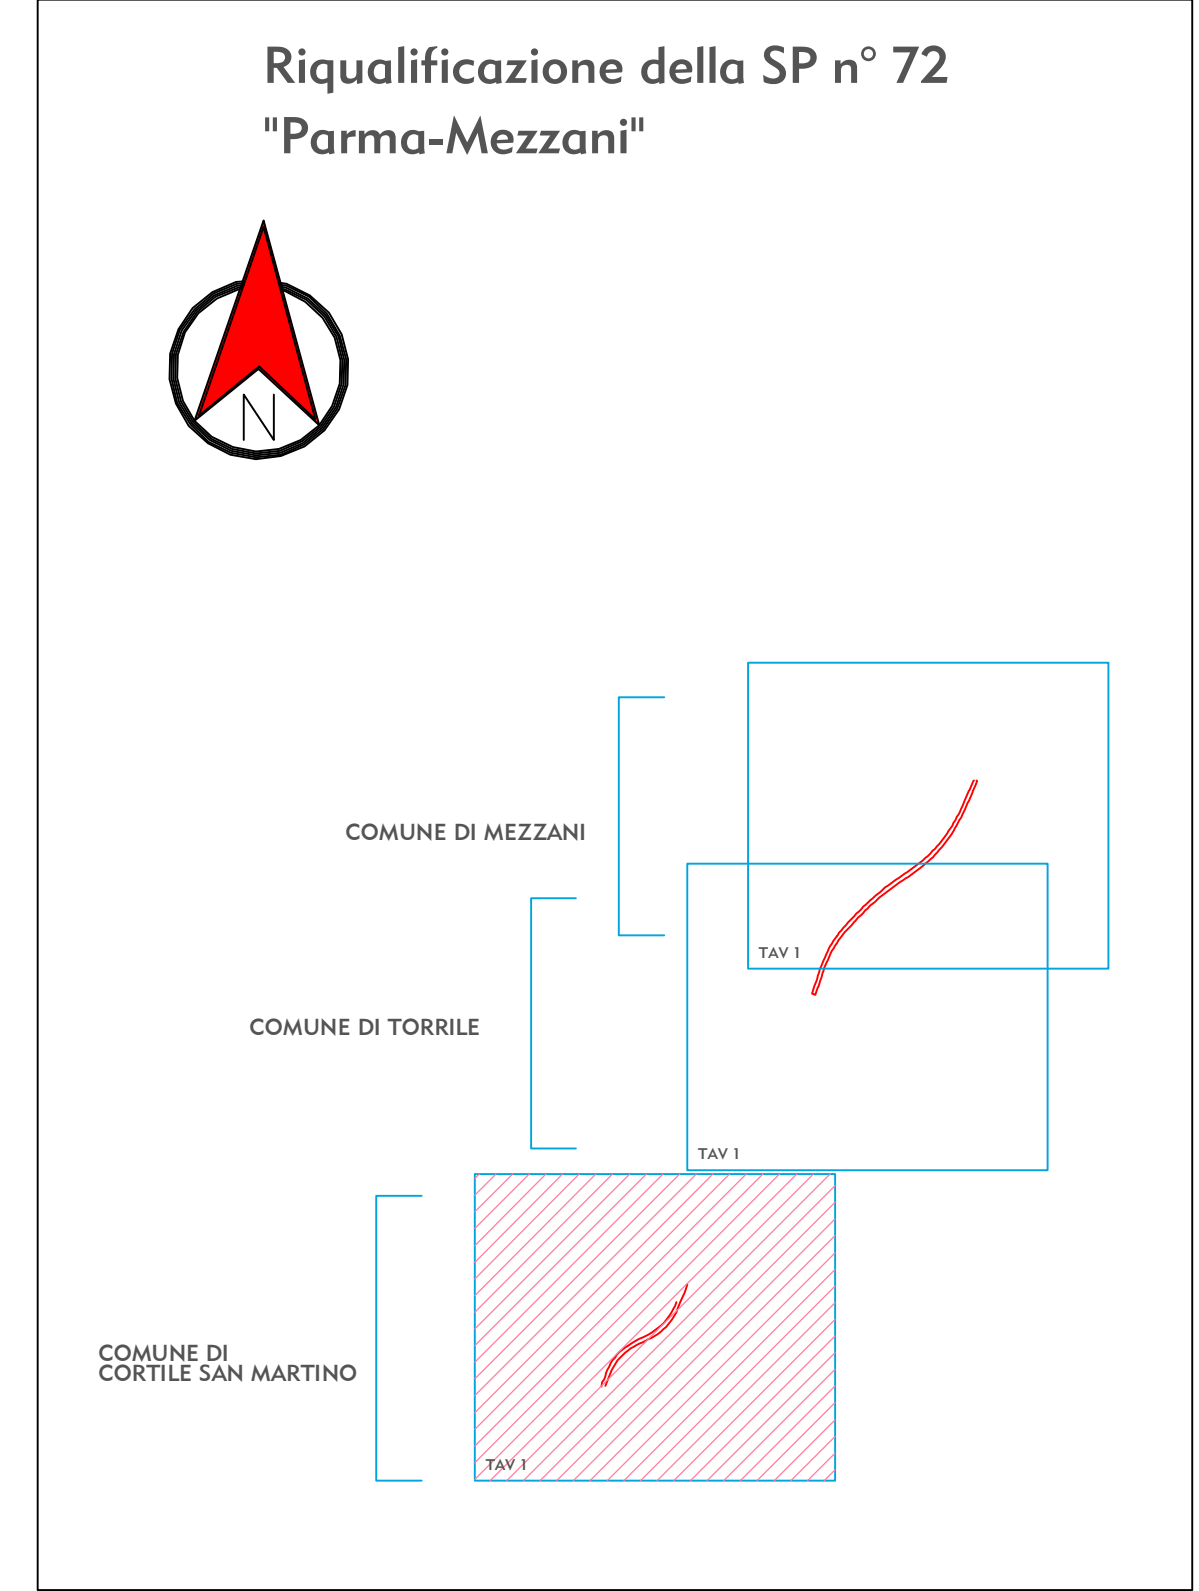

**REGIONE EMILIA-ROMANA** **ARC** ASSOCIATO REGIONALE CISPADANA  
**AUTOSTRADA REGIONALE CISPADANA**  
**DAL CASELLO DI REGGIOLO-ROLO SULLA A22**  
**AL CASELLO DI FERRARA SUD SULLA A13**  
CODICE C.U.P. E8180000060009  
**PROGETTO DEFINITIVO**  
**VIABILITA' DI ADDUZIONE AL SISTEMA AUTOSTRADALE -**  
**D01 (EX 1PR) RIQUALIFICAZIONE DELLA SP N°72 "PARMA-MEZZANI"**  
ESPROPRI  
**PIANO PARTICELLARE ED ELENCO DITTE**  
**PIANO PARTICELLARE PER INTERFERENZE - COMUNE DI CORTILE SAN MARTINO TAV. 1/1**

---

**IL PROGETTISTA** **IL CONCESSIONARIO**  
 Tamburro Dott. Francesco **Autosstrada Regionale Cispadana S.p.A.**  
Responsabile Integrato Presidente  
Coordinatore Unico Amministratore Delegato  
Direttore Tecnico Presidente Consiglio di Amministrazione

G					
F					
E					
D					
C					
B					
A	17.04.2012	EMMISSIONE			
REV.	DATA	DESCRIZIONE	REVISIONE	CONTROLLO	APPROVAZIONE
IDENTIFICAZIONE ELABORATO		DATA		SCALE	PROSSIMA DATA
70108 PD 0 011		01 01		ES B D 01 A	MAGGIO 2012
70108 PD 0 011		01 01		ES B D 01 A	SCALA: 1/2000