



- Legenda**
-  Area di intervento
 -  Storage
 -  Cavidotto MT 36 kV
 -  Cabina di sezionamento
 -  Stazione RTN 380/150 kV

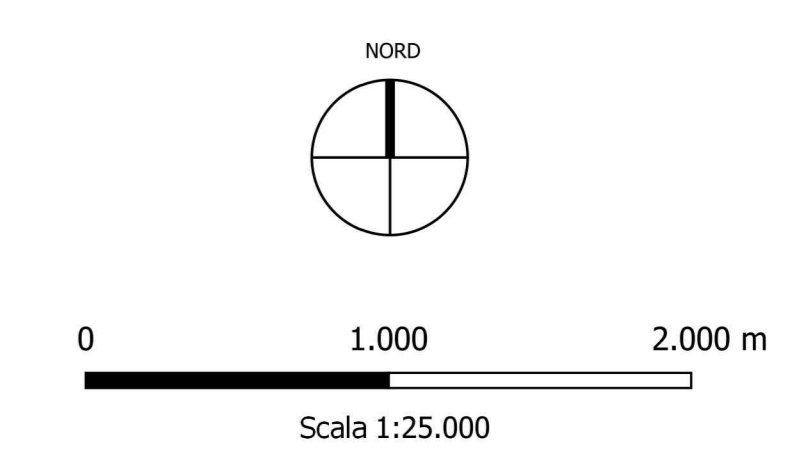

PROGETTO	REDAZIONE	VERIFICA	APPROVAZIONE
PROGETTO	REDAZIONE	VERIFICA	APPROVAZIONE
OGGETTO: Progetto dell'impianto fotovoltaico denominato "Impianto Fotovoltaico Lentini agricolo" della potenza di 66.008,25 kWp con storage della potenza di 10.000 kWp da realizzare nel comune di Lentini (SR).			COMMITTENTE: LENTINI AGRICOLA s.r.l. Via della Stazione di S. Pietro, 65 00166 Roma (RM)
TITOLO: RS05EPO001A0 A. PARTE GENERALE Inquadramento IGM			 Dot. Ing. FILOTICO Leonardo N. 1812
PROJETTO engineering s.r.l. società di ingegneria direttore tecnico Ph.D. Ing. LEONARDO FILOTICO			SOGGERNANTE: REDATTORE DA: CARTA: A0 SCALA: 1:25.000 ELAB. GSA
<small>Tutti i diritti di autore sono riservati ai termini di legge. E' vietata la riproduzione senza autorizzazione.</small>			