


- Legenda**
- Area di intervento
 - Storage
 - Cavidotto MT 36 kV
 - Cabina di sezionamento
 - Limiti Comunali_TOTALE
 - Limiti Provinciali_TOTALE

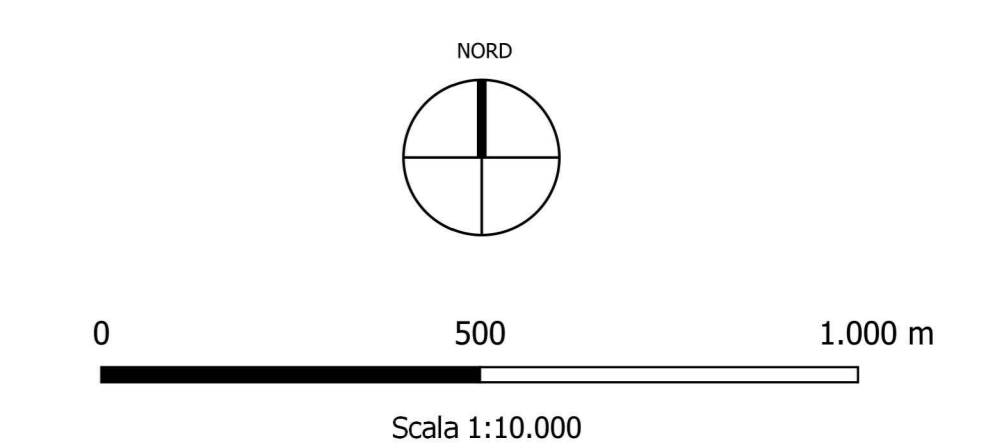

PROGETTO: Progetto dell'impianto fotovoltaico denominato "Impianto Fotovoltaico Lentini agricolo" della potenza di 66.008,25 kWp con storage della potenza di 10.000 kWp da realizzare nel comune di Lentini (SR)	COMMITTENTE: LENTINI AGRICOLA s.r.l. Via della Stazione di S. Pietro, 65 00166 Roma (RM)		
TITOLO: RS05EP0003A0 A. PARTE GENERALE Inquadramento IGM PROJETTO engineering s.r.l. società d'ingegneria direttore tecnico Ph.D. Ing. LEONARDO FILOTICO	ORDINE DEGLI INGEGNERI della Provincia di TARANTO Dott. Ing. FILOTICO Leonardo N. 1812	SOGGETTO: [] VERIFICATO: [] APPROVATO: [] DATA: [] AUT. REGIONALE: [] AUT. PROVINCIALE: [] AUT. COMUNALE: []	SCALA: 1:10.000 ELAB. [] []