


Legenda

- Area di intervento
- Storage
- Cavidotto MT 36 kV
- Cabina di sezionamento
- Stazione RTN 380/150 kV

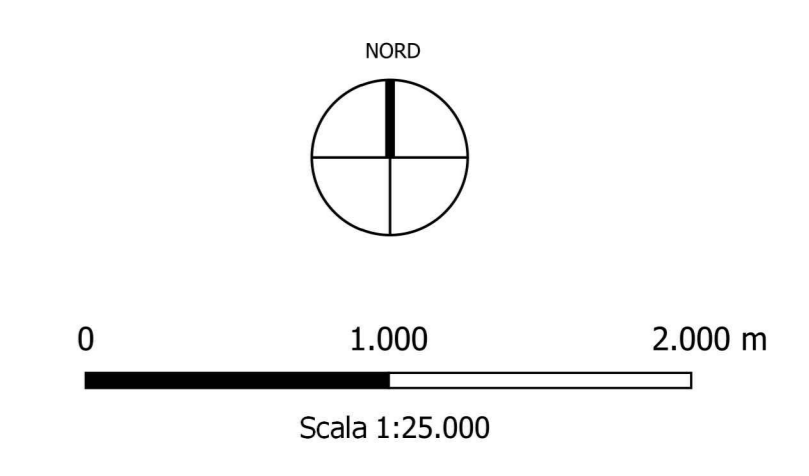

PROGETTO: RS05EPO006A0 A. PARTE GENERALE Inquadramento generale su Catastale PROJETTO engineering s.r.l. società d'ingegneria direttore tecnico Ph.D. Ing. LEONARDO FILOTICO		COMMITTENTE: LENTINI AGRICOLA s.r.l. Via della Stazione di S. Pietro, 65 00166 Roma (RM)	
TITOLO: RS05EPO006A0 A. PARTE GENERALE Inquadramento generale su Catastale		ORDINE DEGLI INGEGNERI della Provincia di TARANTO Dot. Ing. FILOTICO Leonardo N. 1812	
Data progetto: 06/06/2024, 07/06/2024, 08/06/2024 Data approvazione: 08/06/2024, 09/06/2024, 10/06/2024 Studio di progetto: 06/06/2024, 07/06/2024, 08/06/2024 P.IVA: 02028020753		SOGGERNANZA: RIFERITO DA: CARTA: A0 SCALA: 1:25.000 ELAB.: 06A	