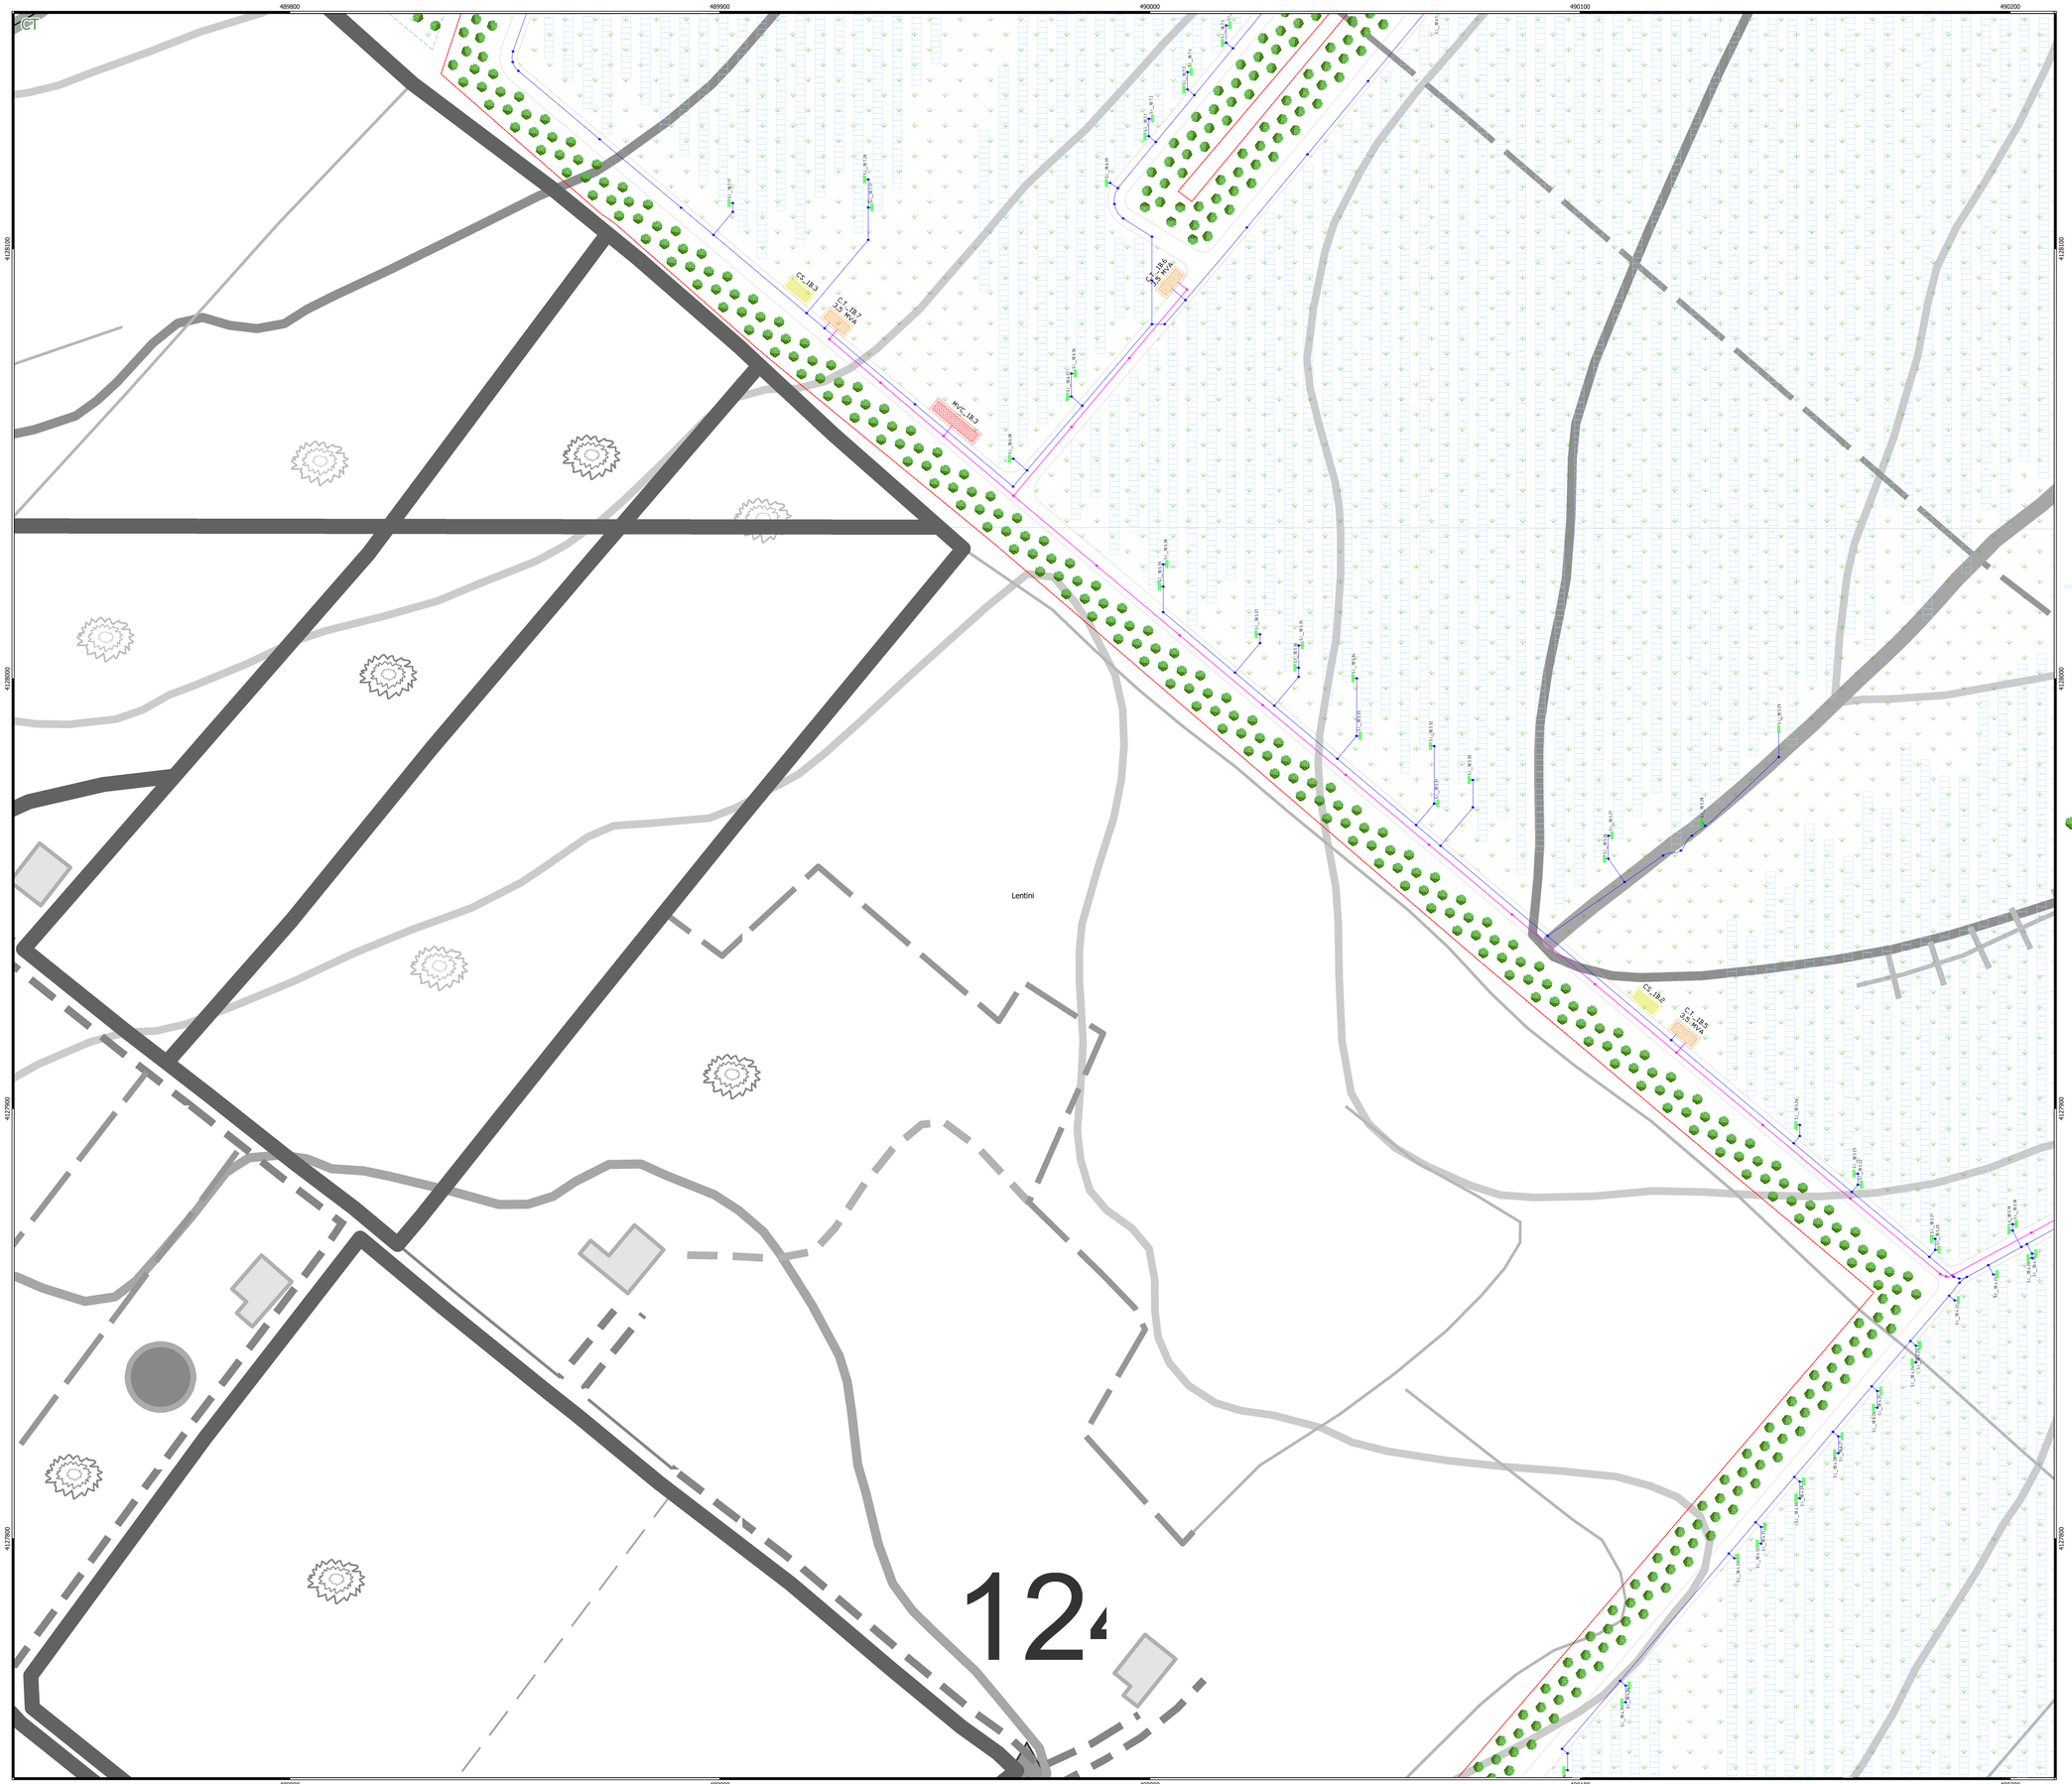

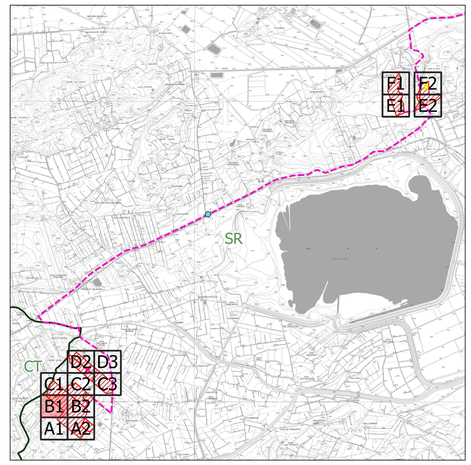

Legenda

- Recinzione
- Cancello di accesso
- Viabilit` interna
- Struttura Tracker 1x28
- Struttura Tracker 1x14
- Inverter MAX80KTL3LV
- Cabina MT/BT 36/0,4 kV
- Cabina di raccolta MT 36 kV
- Cabina di controllo
- Cabina di stoccaggio
- Pozzetto di raccordo/rompitratta
- Cavidotto BT 0,4 kV
- Cavidotto MT 36 kV
- Storage
- Mitigazione Perimetrale Ulivi

NORD

0 20 40 m

Scala 1:500

FILOTICO
LEONARDO
ORDINE
DEGLI
INGEGNERI
DI TARANTO
INGEGNERE
18.07.2022
14:29:41
GMT+01:00

N. e N. e/o sost./sost. in/e in/e in/e in/e in/e in	DATA EMISSIONE	DESCRIZIONE	ESEGUITO	CONTROLLATO	APPROVATO
0	LUGLIO 2022	LAYOUT IMPIANTO FV SU CTR	Ing. Pietro Rolla	Arch. Paola Pastore	Ing. Leonardo Filotico
1	NOVEMBRE 2021	LAYOUT IMPIANTO FV SU CTR	Ing. Pietro Rolla	Arch. Paola Pastore	Ing. Leonardo Filotico

OGGETTO:
Progetto dell'impianto fotovoltaico denominato "Impianto Fotovoltaico Lentini agricolo" della potenza di 66.008,25 kWp con storage della potenza di 10.000 kW da realizzare nel comune di Lentini (SR).

COMMITTENTE:

LENTINI AGRICOLA s.r.l.
Via della Stazione di S. Pietro, 65
00165 Roma (RM)

TITOLO:
RS06EPD0017S1
B1. PARTE SPECIALISTICA IMPIANTO FOTOVOLTAICO
Layout impianto FV su CTR

PRO/ETTO engineering s.r.l.
società d'ingegneria
direttore tecnico
Ph.D. Ing. LEONARDO FILOTICO

Sede Legale: Via dei Mille, 3 74024 Manduria
Sede Operativa: Z.I. Lotto D1 74020 San Giorgio Jonico (TA)
tel. 099 9574494 Fax 099 2318054 cell. 349 1720914
studio@progetto.eu
web site: www.progetto.eu
P.IVA: 02658250733

ORDINE DEGLI INGEGNERI della Provincia di TARANTO
Dott. Ing. FILOTICO Leonardo N. 1812

NOME FILE	SCALA:	ELAB.
01_16_PV_ACEA_AGR_PAUR_B1PL_4C_01	1:500	04C

SOSTITUISCE:
SOSTITUITO DA:
CARTA: A0

Tutti i diritti di autore sono riservati a termine di legge. E' vietata la riproduzione senza autorizzazione.