


- Legenda**
- Area di intervento
  - Cavidotto MT 36 kV
  - Cabina di sezionamento
  - Limiti Comunali
  - Limiti Provinciali

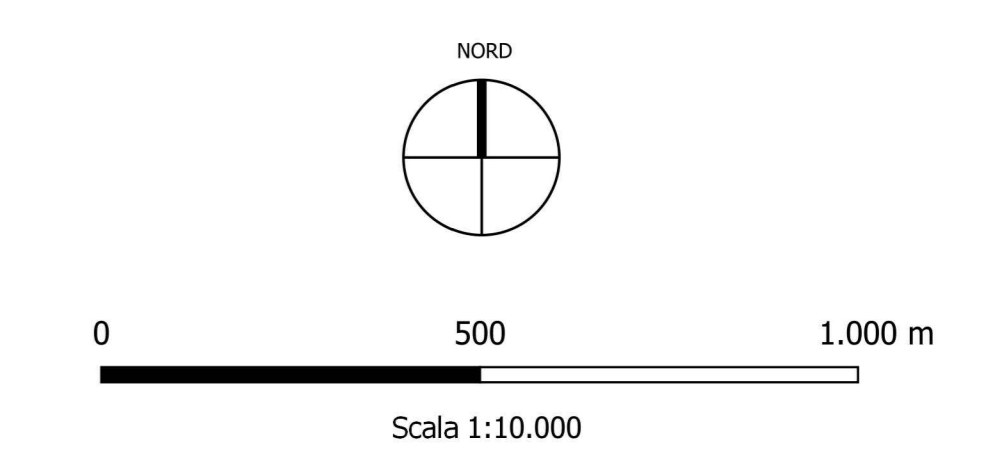

PROGETTO: Progetto dell'impianto fotovoltaico denominato "Impianto Fotovoltaico Lentini agricolo" della potenza di 66.008,25 kWp con storage della potenza di 10.000 kWp da realizzare nel comune di Lentini (SR).	COMMITTENTE: LENTINI AGRICOLA S.r.l. Via della Stazione di S. Pietro, 65 90166 Roma (RM)	TITOLO: RS05EPO093A0 A. PARTE GENERALE Inquadramento generale su CTR PROJETTO engineering s.r.l. società d'ingegneria direttore tecnico Ph.D. Ing. LEONARDO FILOTICO
Tutti i diritti di autore sono riservati ai termini di legge. E' vietata la riproduzione senza autorizzazione.	ORDINE DEGLI INGEGNERI della Provincia di TARANTO Dott. Ing. LEONARDO FILOTICO N. 1812	SCALA: 1:10.000 ELAB. [M]