


- Legenda**
- Cavidotto MT 36 kV
 - Cabina di sezionamento
 - Stazione RTN 380/150 kV
 - Limiti Comunali
 - Limiti Provinciali

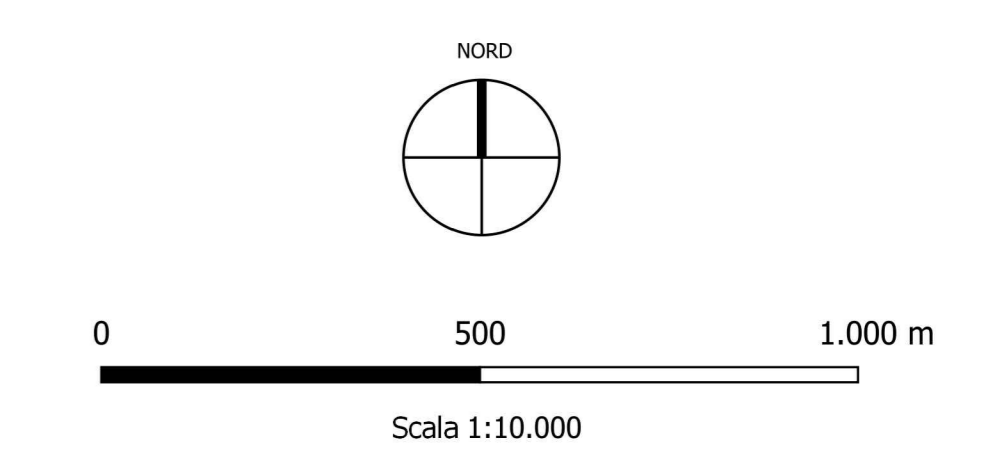

<p>OGGETTO: Progetto dell'impianto fotovoltaico denominato "Impianto Fotovoltaico Lentini Agricola" della potenza di 66.008,25 kWp con storage della potenza di 10.000 kWp da realizzare nel comune di Lentini (SR).</p> <p>TITOLO: RS05EPD0098A0 A. PARTE GENERALE Inquadramento generale su Catastale</p> <p>PROJETTO engineering s.r.l. società d'ingegneria direttore tecnico Ph.D. Ing. LEONARDO FILOTICO</p> <p><small>Sees Ing. 00100 Roma, S. Maria Maddalena Sees Software, S. Lello, S. Paolo San Marco (S.G. DN) Tel. 06/49040400-06/49040401 Fax 06/49040402 stud@projetto.eu www.projetto.eu P.IVA: 02090000333</small></p>	<p>COMMITTENTE: LENTINI AGRICOLA s.r.l. Via della Stazione di S. Pietro, 65 00166 Roma (RM)</p> <p>ORDINE DEGLI INGEGNERI della Provincia di TARANTO Dot. Ing. FILOTICO Leonardo N. 1812</p> <p><small>NOTE FILE 25_16_P1_A04_AGR_PAUR_APL_60_00</small></p> <p><small>SCALA: 1:10.000</small></p> <p><small>ELAB. [GD]</small></p>
---	---