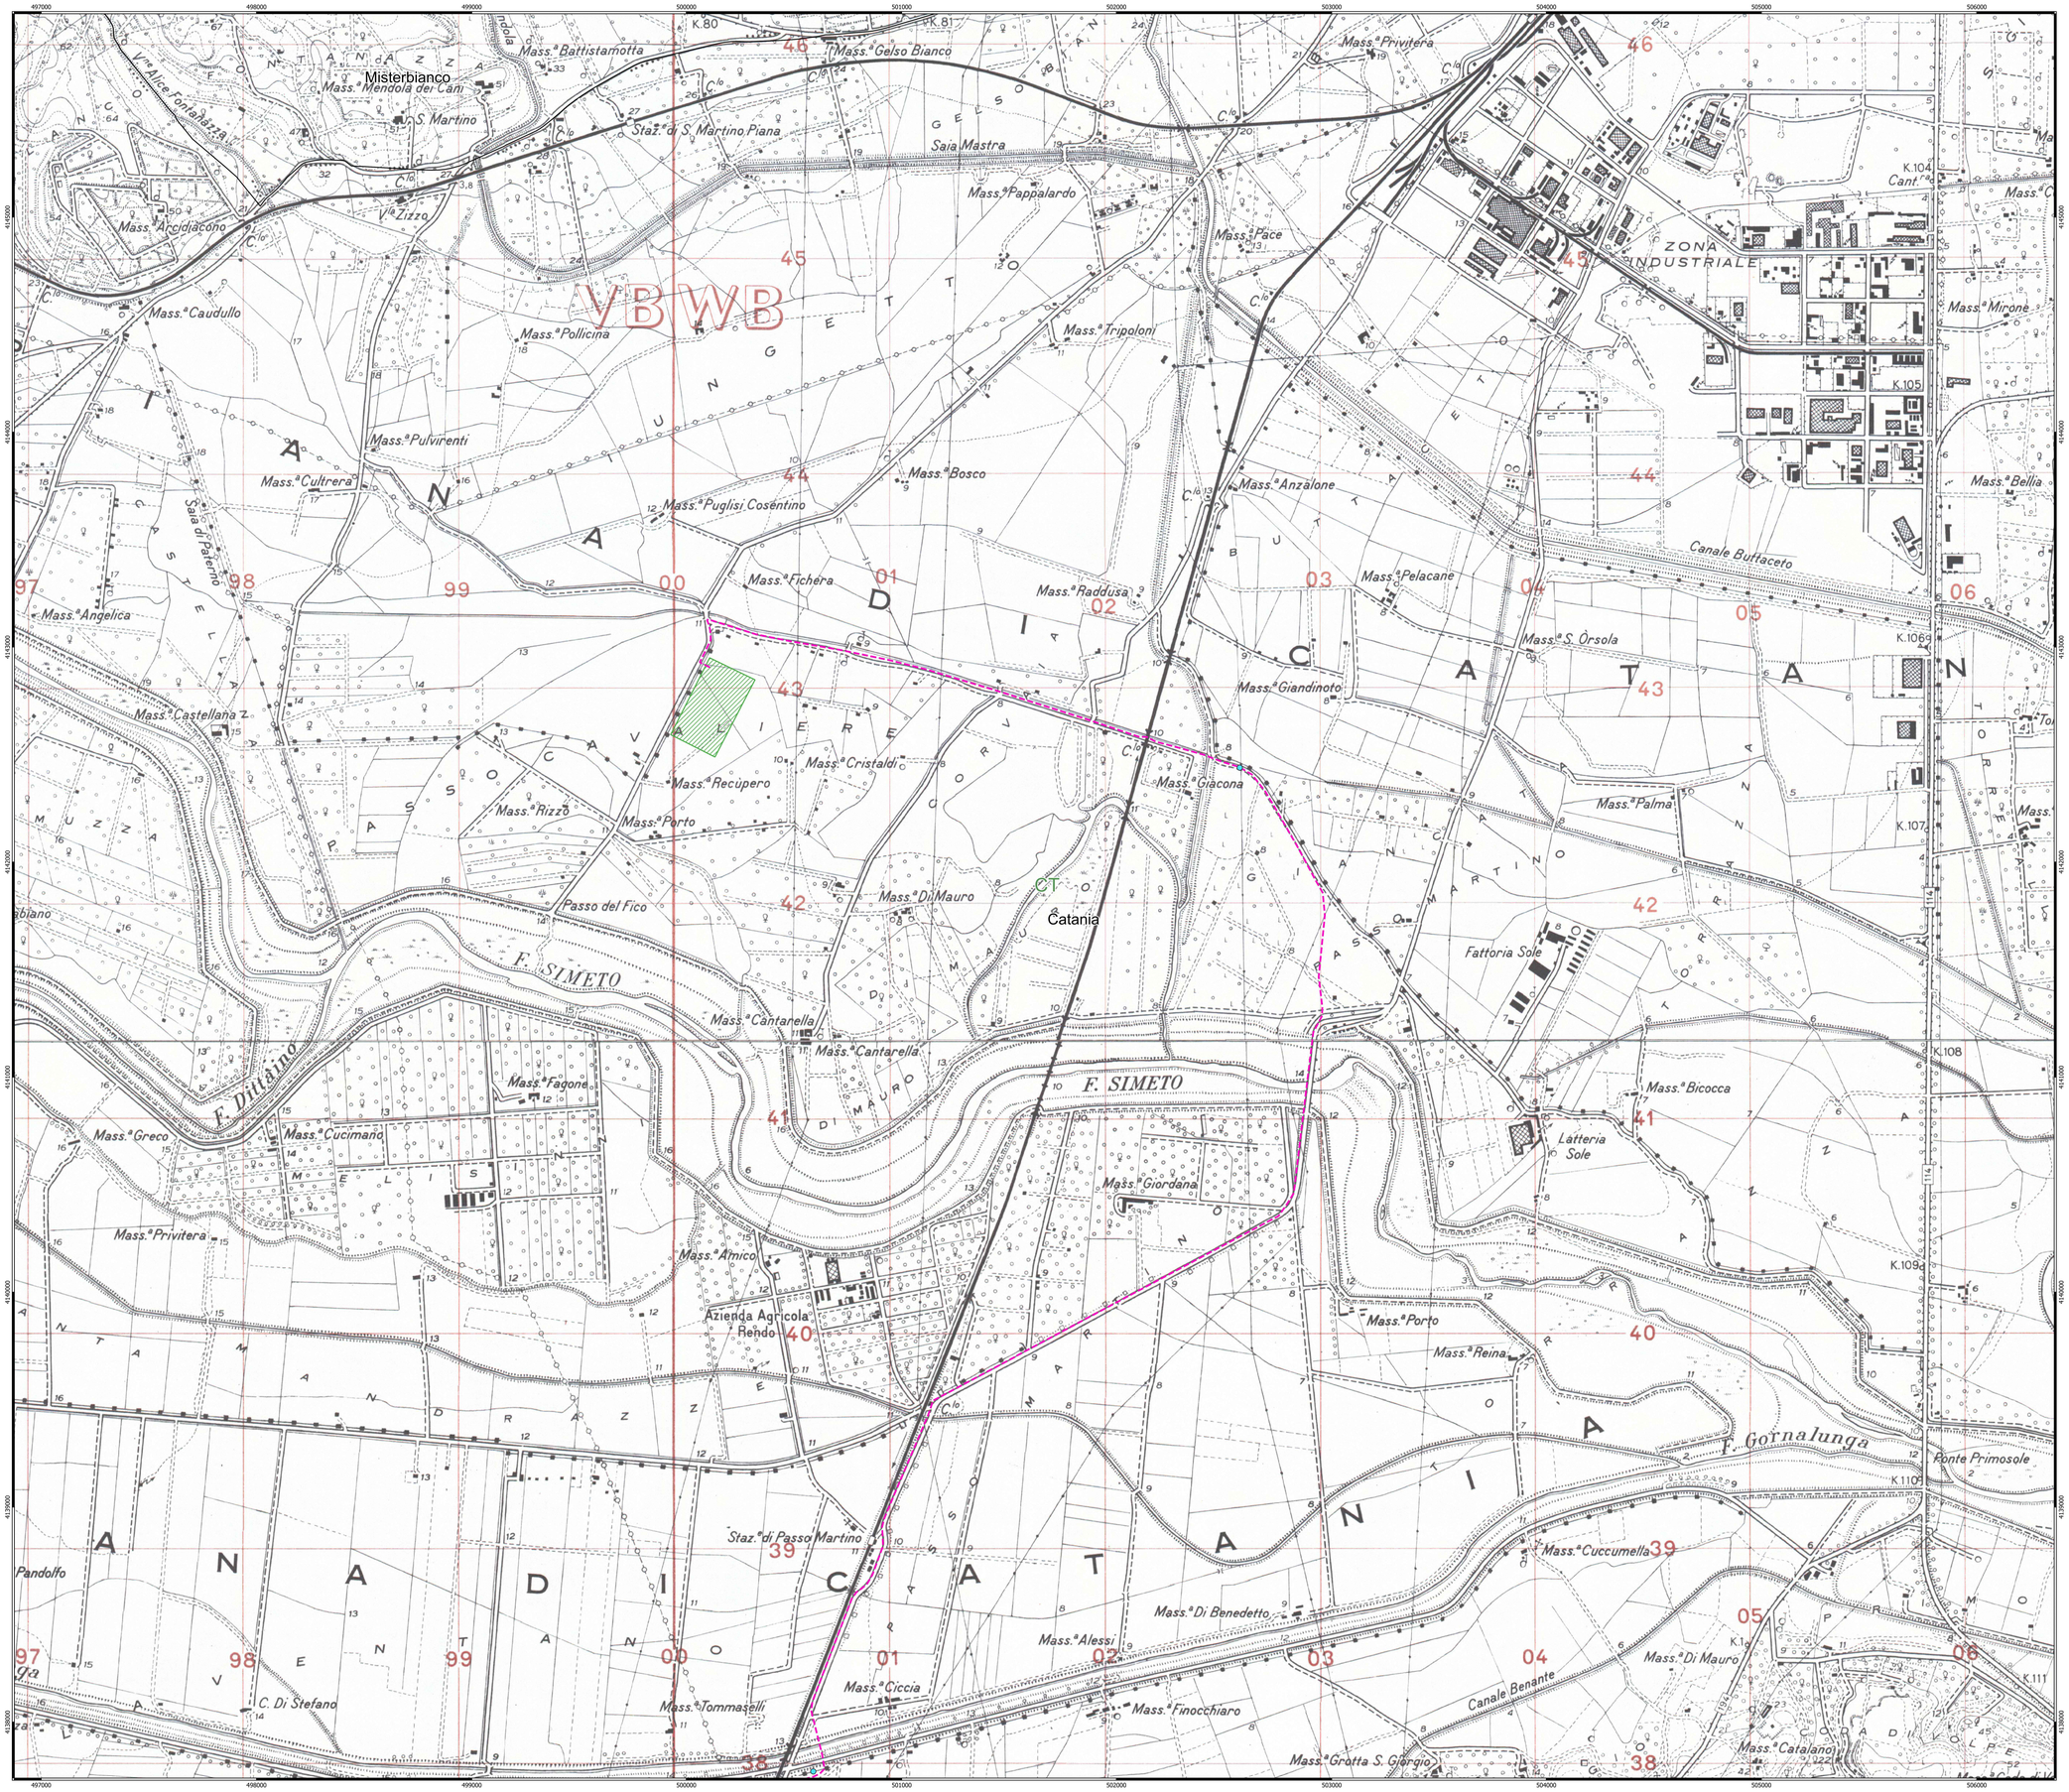

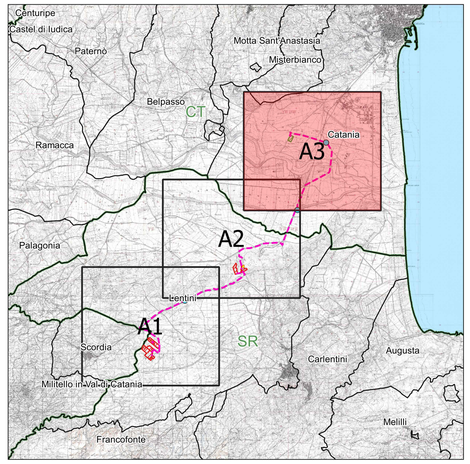

Legenda

- Cavidotto MT 36 kV
- Cabina di sezionamento
- Stazione RTN 380/150 kV
- Limiti Comunali_TOTALE
- Limiti Provinciali_TOTALE

NORD

0 500 1.000 m

Scala 1:10.000

Firmato digitalmente da:FILOTICO LEONARDO
Ruolo:INGEGNERE
Descrizione:1812
Organizzazione:ORDINE DEGLI INGEGNERI DI TARANTO
Data:27/12/2021 14:43:37

N. REVISIONE	DATA EMISSIONE	DESCRIZIONE	ESEGUITO	CONTROLLATO	APPROVATO
A, R, H, ASH, AR, PAR, AP, IE, IE	NOVEMBRE 2021	INQUADRAMENTO IGM	Ing. Pietro Rosta	Arch. Paola Paolone	Ing. Leonardo Filotico

OGGETTO:
Progetto dell'impianto fotovoltaico denominato "Impianto Fotovoltaico Lentini agricola" della potenza di 66.008,25 kWp con storage della potenza di 10.000 kWp da realizzare nel comune di Lentini (SR).

TITOLO:
RS06EPD0121A0
A. PARTE GENERALE
Inquadramento IGM

COMMITTENTE:

LENTINI AGRICOLA s.r.l.
Via della Stazione di S. Pietro, 65
00165 Roma (RM)

PROJETTO engineering s.r.l.
società d'ingegneria
direttore tecnico
Ph.D. Ing. LEONARDO FILOTICO

Sede Legale: Via del Mille, 5 74024 Manduria
Sede Operativa: 2.1 Lotto 37 74020 San Massimo (d.S.G. (TA)
tel. 099 9214444 fax 099 2222834 cell. 345 7733914
sfurdio@projetto.eu
web site: www.projetto.eu P.IVA: 02658050733

ORDINE DEGLI INGEGNERI della Provincia di TARANTO
Dott. Ing. FILOTICO Leonardo
N. 1812

SOSTITUISCE:	
SOSTITUITO DA:	
NOME FILE: 20_16_PV_ACEA_AGR_PAUR_APL_3D_00	CARTA: A0
SCALA: 1:10.000	ELAB. 03D

Tutti i diritti di autore sono riservati a termine di legge. E' vietata la riproduzione senza autorizzazione.