


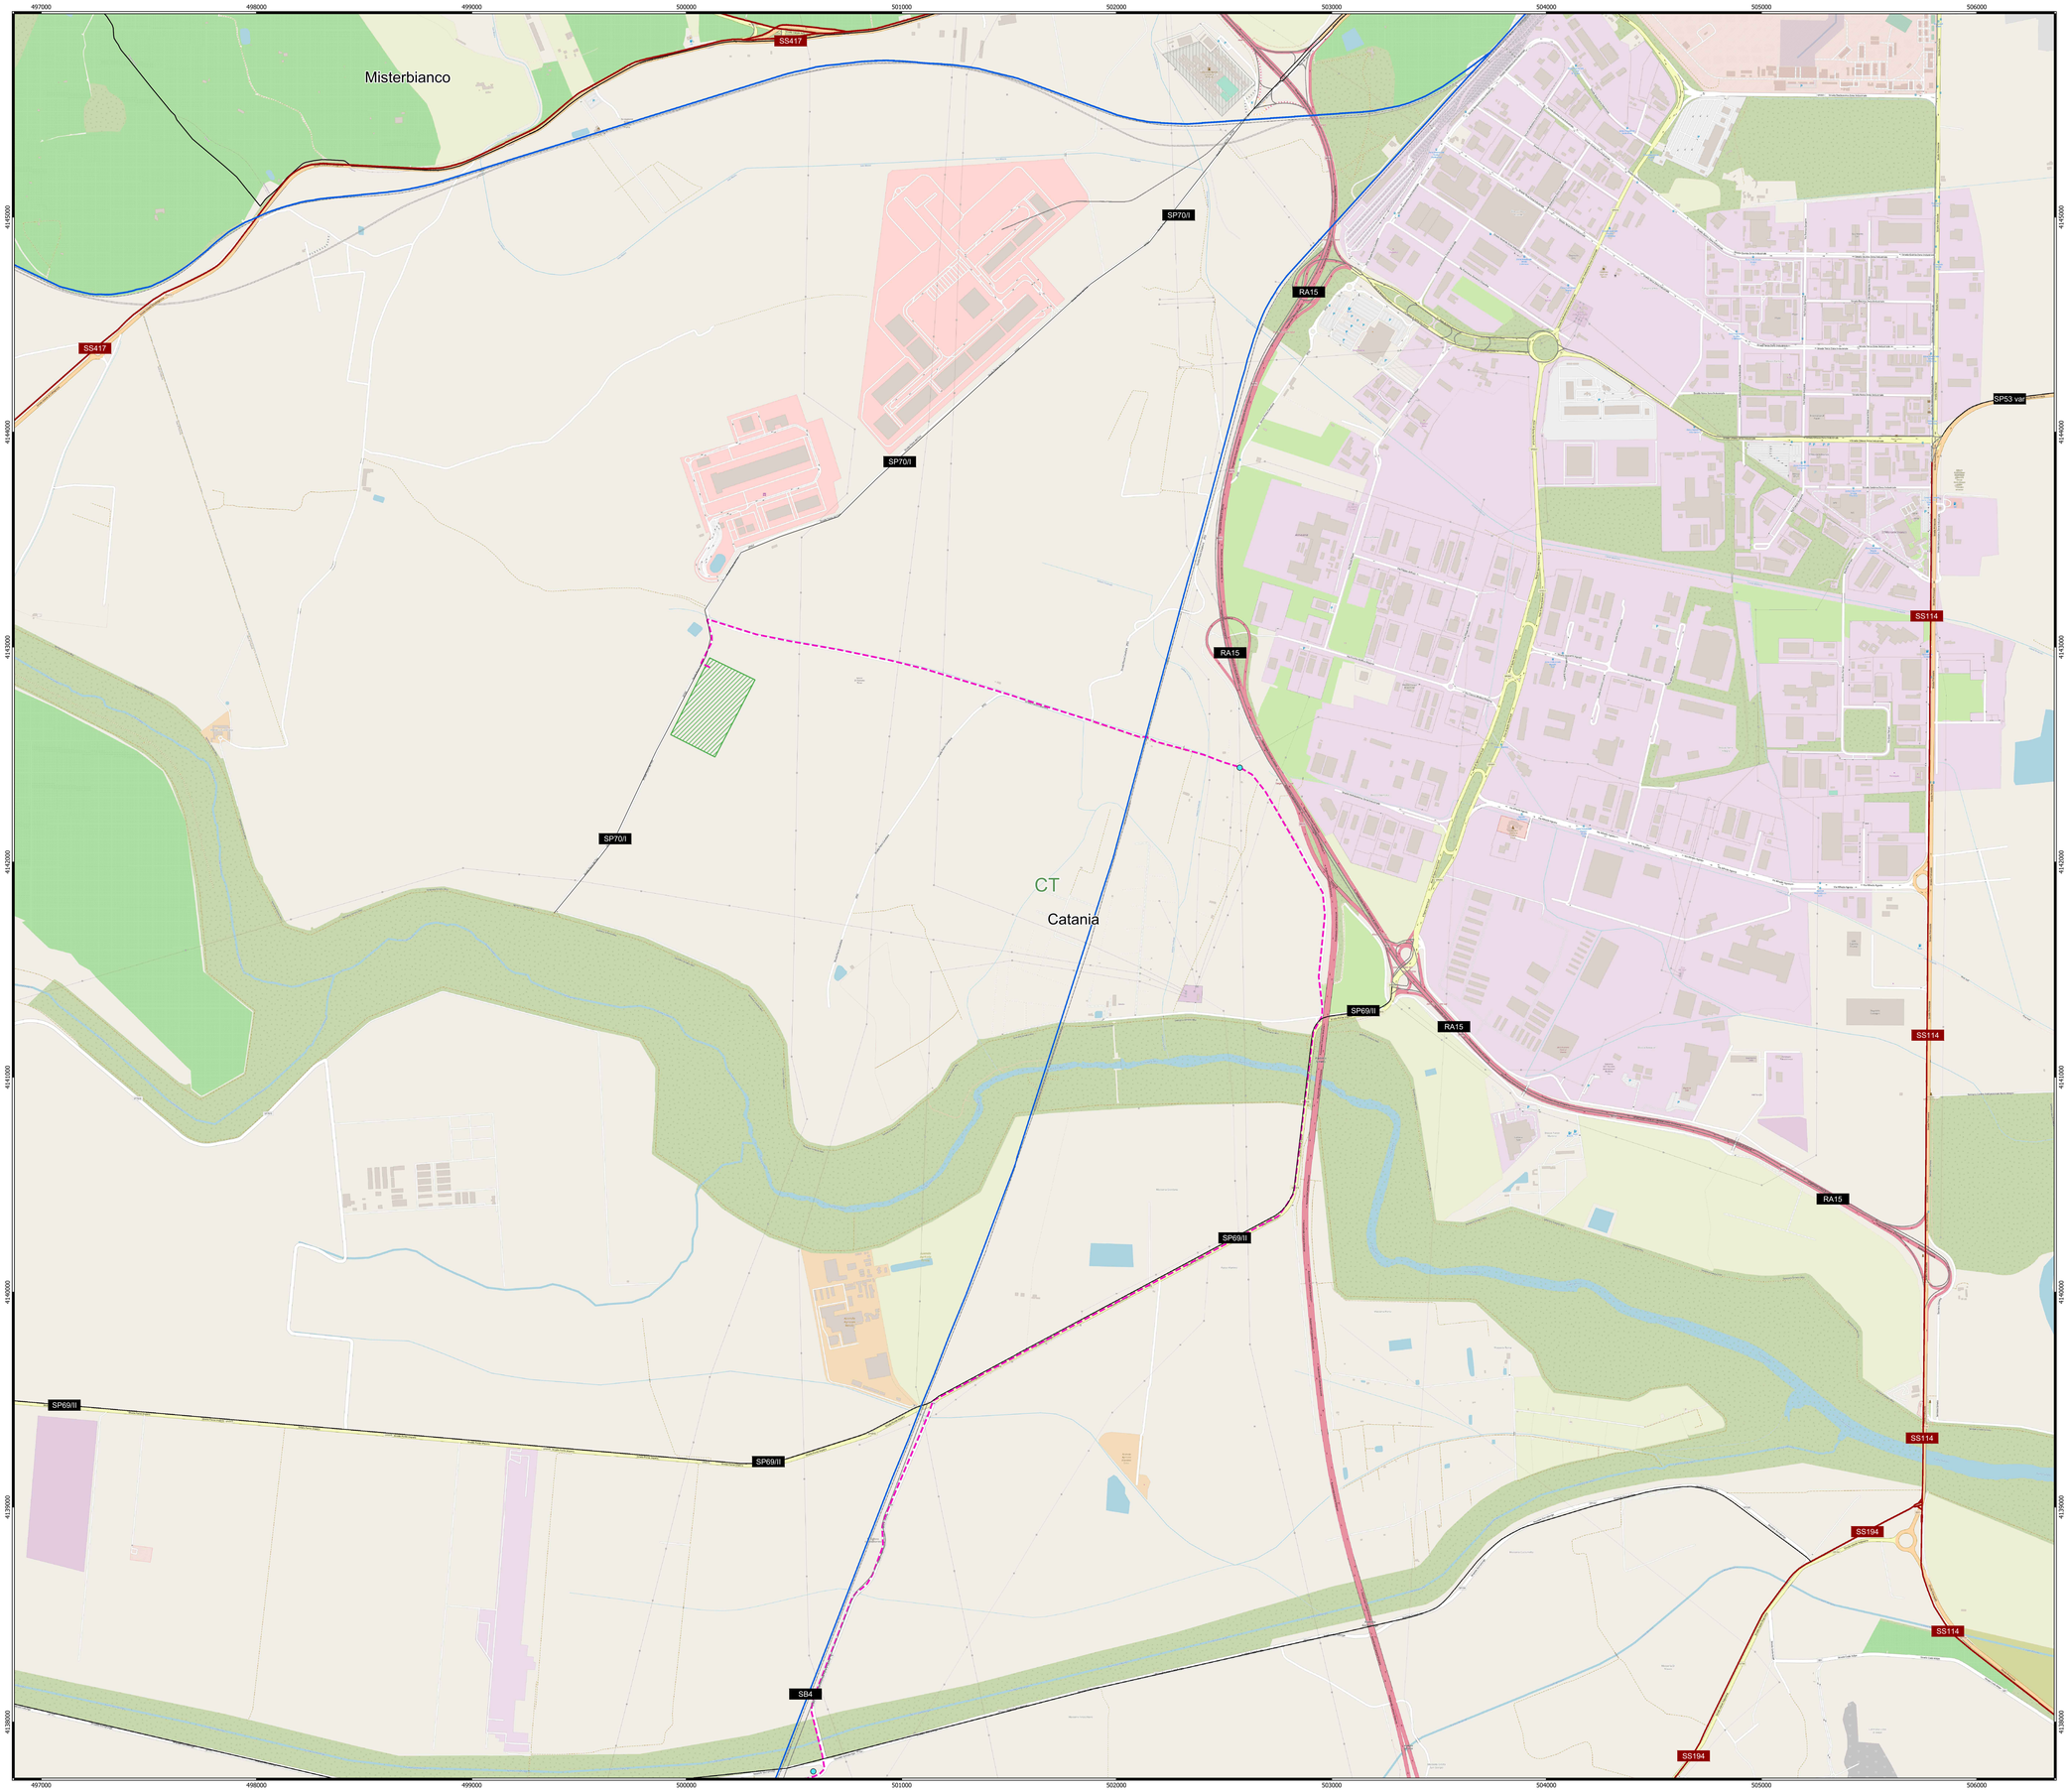


## Legenda

- Cavidotto MT 36 kV
- Cabina di sezionamento
- Stazione RTN 380/150 kV
- Limiti Comunali
- Limiti Provinciali

**Viabilità esistente**

- Autostrade
- Ferrovie
- Statali
- Provinciali
- Comunali
- Secondarie

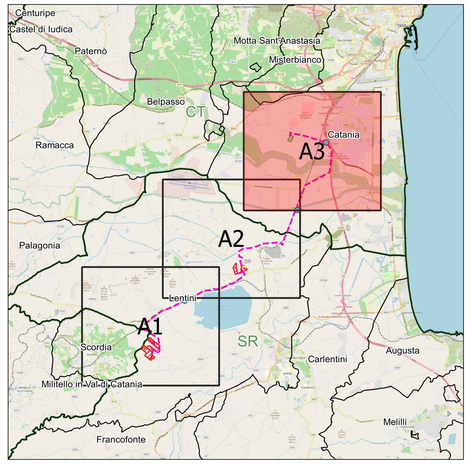NORD

0 500 1.000 m

Scala 1:10.000

Firmato digitalmente da:FILOTICO LEONARDO
Ruolo:INGEGNERE
Descrizione:1812
Organizzazione:ORDINE DEGLI INGEGNERI DI TARANTO
Data:27/12/2021 14:44:38

| N. ELABORATO | DATA EMISSIONE | DESCRIZIONE | ESEGUITO | CONTROLLATO | APPROVATO |
|---|---|---|---|---|---|
| R.P1.H.01.AR.PAR.AR.00.00 | NOVEMBRE 2021 | TAVOLA DELLA VIABILITÀ ESISTENTE | Ing. Pietro Rizzo | Arch. Paola Pastore | Ing. Leonardo Filotico |

**OGGETTO:**
Progetto dell'impianto fotovoltaico denominato "Impianto Fotovoltaico Lentini agricolo" della potenza di 66.008,25 kWp da realizzare nel comune di Lentini (SR)

**COMMITTENTE:**

**LENTINI AGRICOLA s.r.l.**
**Via della Stazione di S. Pietro, 65**
**00165 Roma (RM)**

**TITOLO:**
**RS06EPD0133A0**
**A. PARTE GENERALE**
**Tavola della viabilità esistente**


PRO J ETTO engineering s.r.l.
società d'ingegneria
direttore tecnico
Ph.D. Ing. LEONARDO FILOTICO
Sede Legale: Via del Mille, 5 74024 Manduria
Sede Operativa: S.s. Lotto 37, 74020 San Massimo (t.s.o. (TA)
tel. 099 953 6694 Fax 099 2028364 cell. 349 1735914
lfilotico@projetto.eu
web site: www.projetto.eu
P.IVA: 02658050733


ORDINE DEGLI INGEGNERI della Provincia di TARANTO
Dott. Ing. FILOTICO Leonardo N. 1812

SOSTITUISCE:
SOSTITUITO DA:
CARTA: A0
NOME FILE: 20_16_PV_ACEA_AGR_PAUR_APL_80_00
SCALA: 1:10.000
ELAB. 08D

Tutti i diritti di autore sono riservati a termine di legge. E' vietata la riproduzione senza autorizzazione.