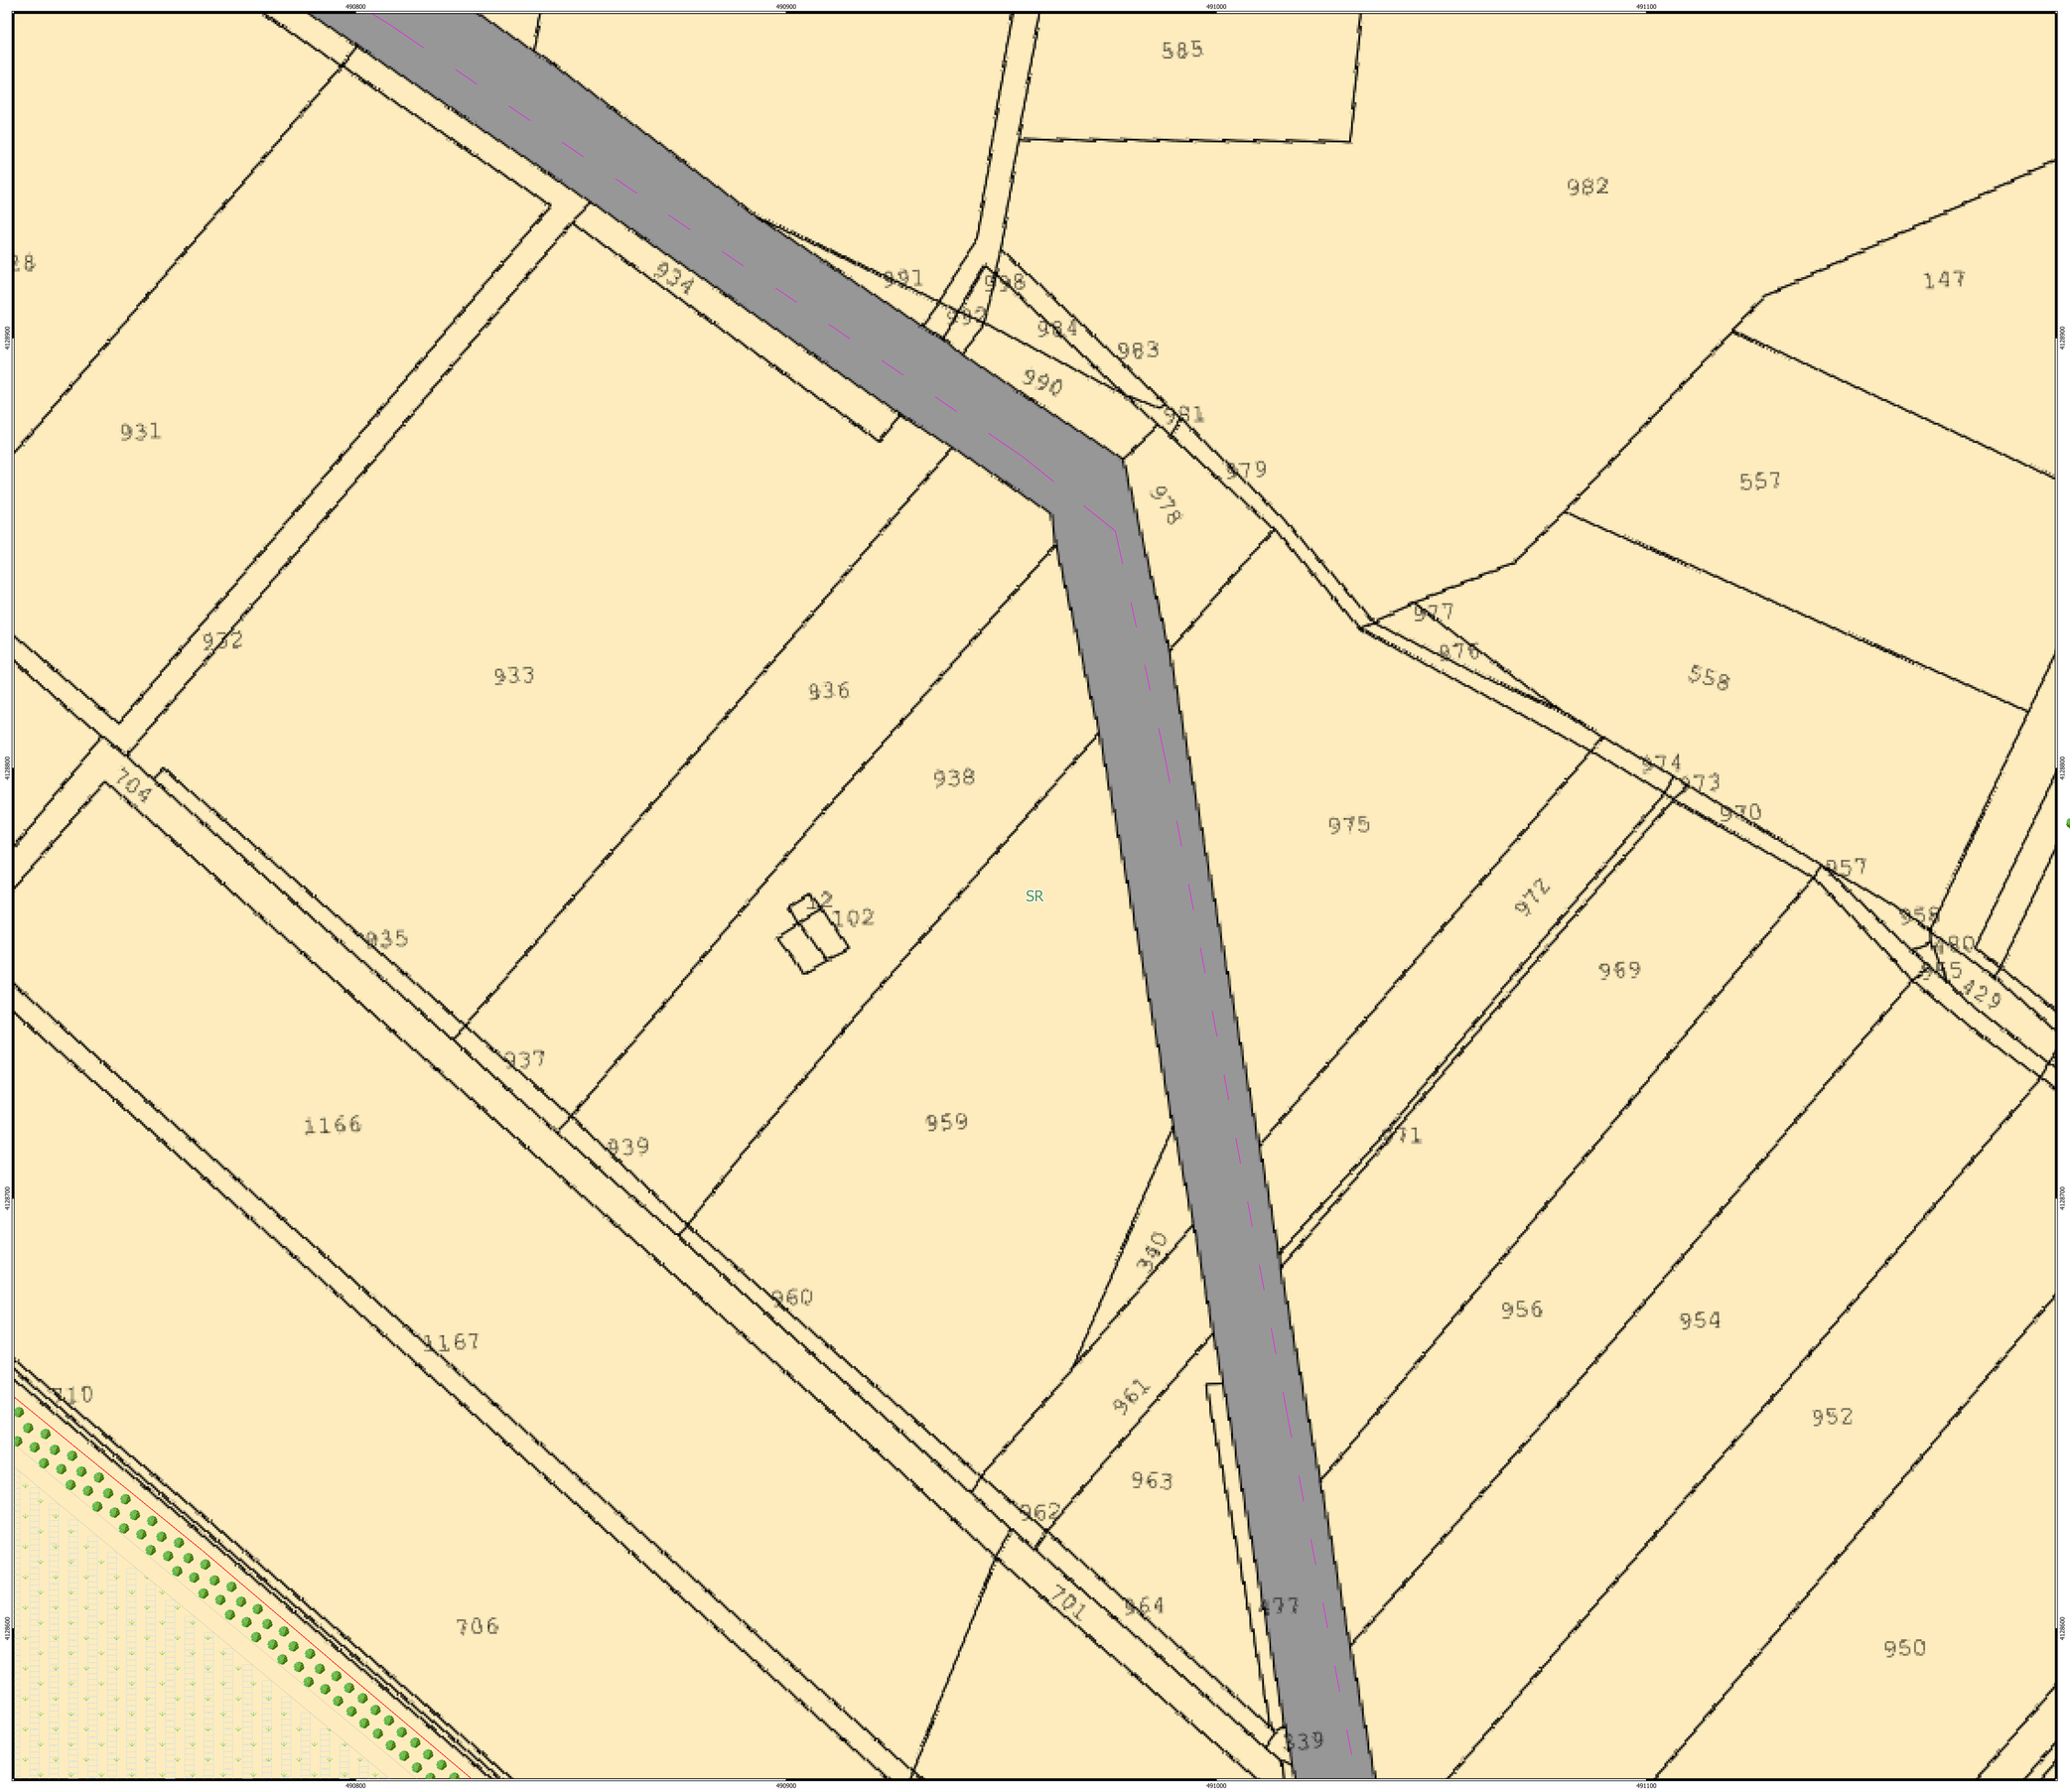

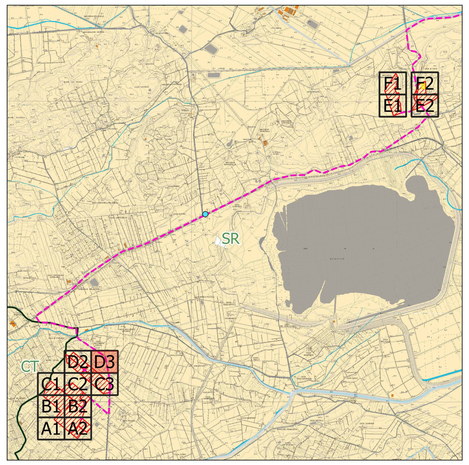

Legenda

- Recinzione
- Cancello di accesso
- Viabilit` interna
- Struttura Tracker 1x28
- Struttura Tracker 1x14
- Inverter MAX80KTL3LV
- Cabina MT/BT 36/0,4 kV
- Cabina di raccolta MT 36 kV
- Cabina di controllo
- Cabina di stoccaggio
- Pozzetto di raccordo/rompitratta
- Cavidotto BT 0,4 kV
- Cavidotto MT 36 kV
- Storage
- Mitigazione Perimetrale Ulivi

NORD

0 20 40 m

Scala 1:500

FILOTICO
LEONARDO
ORDINE
DEGLI
INGEGNERI
DI TARANTO
INGEGNERE
18.07.2022
14:39:02
GMT+01:00

0 A.R. AN.AR.AM.AR.AN. A.R	LUGLIO 2022	LAYOUT IMPIANTO FV SU CATASTALE	Ing. Pietro Rotta	Arch. Paola Paatora	Ing. Leonardo Filotico
0 A.R. AN.AR.AM.AR.AN. A.R	NOVEMBRE 2021	LAYOUT IMPIANTO FV SU CATASTALE	Ing. Pietro Rotta	Arch. Paola Paatora	Ing. Leonardo Filotico
REVISIONI	DATA EMISSIONE	DESCRIZIONE	ESEGUITO	CONTROLLATO	APPROVATO

OGGETTO:
Progetto dell'impianto fotovoltaico denominato "Impianto Fotovoltaico Lentini agricolo" della potenza di 66.008,25 kWp con storage della potenza di 10.000 kW da realizzare nel comune di Lentini (SR).

COMMITTENTE:

LENTINI AGRICOLA s.r.l.
Via della Stazione di S. Pietro, 65
00165 Roma (RM)

TITOLO:
RS06EPD0145S1
B1. PARTE SPECIALISTICA IMPIANTO FOTOVOLTAICO
Layout impianto FV su Catastale

PROGETTO engineering s.r.l.
società d'ingegneria
direttore tecnico
Ph.D. Ing. LEONARDO FILOTICO

Sede Legale: Via del Mille, 3 74024 Manduria
Sede Operativa: (1 Lotto 3) 74020 San Giorgio (I.G.) (TA)
tel. 099 9318456 Fax 099 2322834 cell. 349 1730914
studio@projetto.eu
web site: www.projetto.eu P.IVA : 02658050733

ORDINE DEGLI INGEGNERI della Provincia di TARANTO
Dott. Ing. FILOTICO Leonardo
N. 1812

SOSTITUISCE:	
SOSTITUITO DA:	
CARTA: A0	
SCALA: 1:500	ELAB. 06I

NOME FILE
20_16_PV_ACEA_AGR_PAUR_B1PL_B_01

Tutti i diritti di autore sono riservati a termine di legge. E' vietata la riproduzione senza autorizzazione.