


DCS02

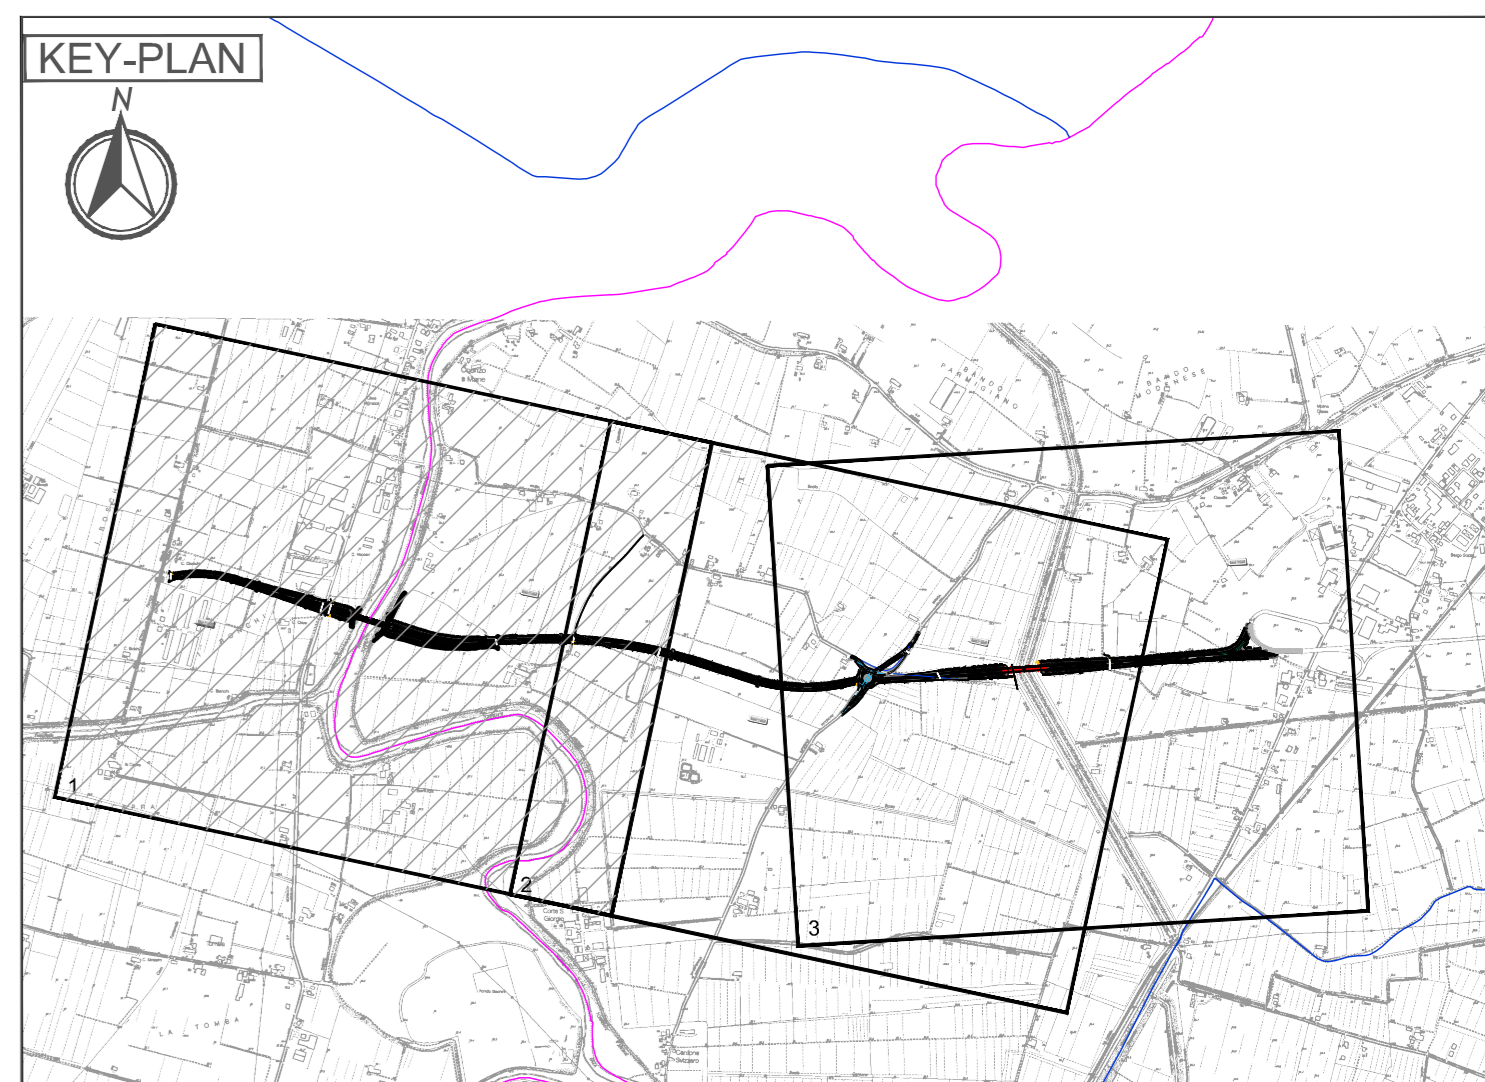

LEGENDA

SIMBOLO	DESCRIZIONE
	IMPLUVIO
	DISPLUVIO
	FOSSO DI GUARDIA
	VERSO DI DEFLUSSO SUPERFICIALE
	CANALETTA AD EMBRICE

NOTE

embrice	lunghezza	embrice	lunghezza	embrice	lunghezza	embrice	lunghezza
1	1.3 m	33	8.1 m	65	10.0 m	97	2.5 m
2	1.0 m	34	9.2 m	66	9.7 m	98	2.8 m
3	0.7 m	35	10.0 m	67	9.3 m	99	3.3 m
4	0.5 m	36	9.5 m	68	8.7 m	100	3.3 m
5	0.5 m	37	9.5 m	69	8.2 m	101	3.0 m
6	0.5 m	38	12.6 m	70	7.7 m	102	3.0 m
7	1.4 m	39	13.3 m	71	6.7 m	103	2.7 m
8	2.0 m	40	13.7 m	72	6.1 m	104	2.5 m
9	2.1 m	41	14.2 m	73	5.7 m	105	2.6 m
10	2.5 m	42	11.7 m	74	4.7 m	106	2.5 m
11	3.2 m	43	11.7 m	75	3.8 m	107	2.7 m
12	3.0 m	44	13.4 m	76	3.0 m	108	2.5 m
13	4.0 m	45	13.7 m	77	3.1 m	109	2.5 m
14	4.5 m	46	15.0 m	78	3.3 m	110	2.5 m
15	5.3 m	47	14.1 m	79	3.6 m	111	2.5 m
16	6.3 m	48	13.6 m	80	3.5 m	112	2.5 m
17	7.5 m	49	13.3 m	81	3.1 m	113	2.5 m
18	8.1 m	50	13.2 m	82	3.0 m	114	2.5 m
19	9.2 m	51	19.3 m	83	3.0 m	115	2.5 m
20	10.2 m	52	14.5 m	84	3.0 m	116	2.5 m
21	11.2 m	53	14.0 m	85	6.0 m	117	2.5 m
22	11.7 m	54	13.5 m	86	5.4 m	118	2.5 m
23	11.5 m	55	13.4 m	87	4.6 m	119	2.6 m
24	2.1 m	56	13.2 m	88	3.7 m	120	2.6 m
25	2.5 m	57	13.1 m	89	3.0 m	121	2.6 m
26	3.2 m	58	12.6 m	90	3.1 m	122	2.6 m
27	3.4 m	59	12.3 m	91	3.0 m	123	1.3 m
28	4.0 m	60	11.8 m	92	3.1 m	124	1.3 m
29	4.6 m	61	11.2 m	93	3.0 m	125	1.6 m
30	5.5 m	62	11.0 m	94	2.7 m	126	1.6 m
31	6.0 m	63	10.7 m	95	2.3 m		
32	6.8 m	64	10.4 m	96	2.5 m		

CARATTERISTICHE DEI MATERIALI

ELABORATI DI RIFERIMENTO

PD_0_D02_DWP00_0_WW_PC_01 PARTICOLARI COSTRUTTIVI DRENAGGIO ACQUE DI PIATTAFORMA

IL CONCESSIONARIO
ARC
 AUTOSTRADA REGIONALE CISPADANA

AUTOSTRADA REGIONALE CISPADANA DAL CASELLO DI REGGIOLO-ROLO SULLA A22 AL CASELLO DI FERRARA SUD SULLA A13

CODICE C.U.P. E8180800600009

PROGETTO DEFINITIVO

D02 (EX 1R) - VARIANTE ALLA S.P. N.41 IN CORRISPONDENZA DEL TRACCIATO CISPADANO - TRATTO TRA S.P. N. 60 E BRESCELLO

IDROLOGIA E IDRAULICA
 IDRAULICA DI PIATTAFORMA
 PLANIMETRIA DI PROGETTO IDRAULICA DI PIATTAFORMA
 TAV. 1 DI 3

IL PROGETTISTA
 Ing. Rodolfo Biondi
 Albo Ing. Modena n° 1236

RESPONSABILE INTEGRAZIONE PRESTAZIONI SPECIALISTICHE
 Ing. Emilio Sali
 Albo Ing. Reggio Emilia n° 545

IL CONCESSIONARIO
 Autostada Regionale Cispadana S.p.A.
 L. PIRELLA GÖTTSCHE LOWE PIRELLA

IL PROGETTISTA
ATECO s.r.l.

REDAZIONE
 W. GIANAROLI R. BIONDI E. SALI S.T.

CONTRULLO
 I. AMBROGI

IDENTIFICAZIONE ELABORATO
 DATA 17.04.2012 EMISSIONE
 DESCRIZIONE
 IDENTIFICAZIONE ELABORATO
 DATA 17.04.2012 EMISSIONE
 DESCRIZIONE
 IDENTIFICAZIONE ELABORATO
 DATA 17.04.2012 EMISSIONE
 DESCRIZIONE

SCALE 1:2000