



STRADA CATEGORIA C1 – SEZIONI SINGOLARI – Scala 1:100

sezione singolare A-A

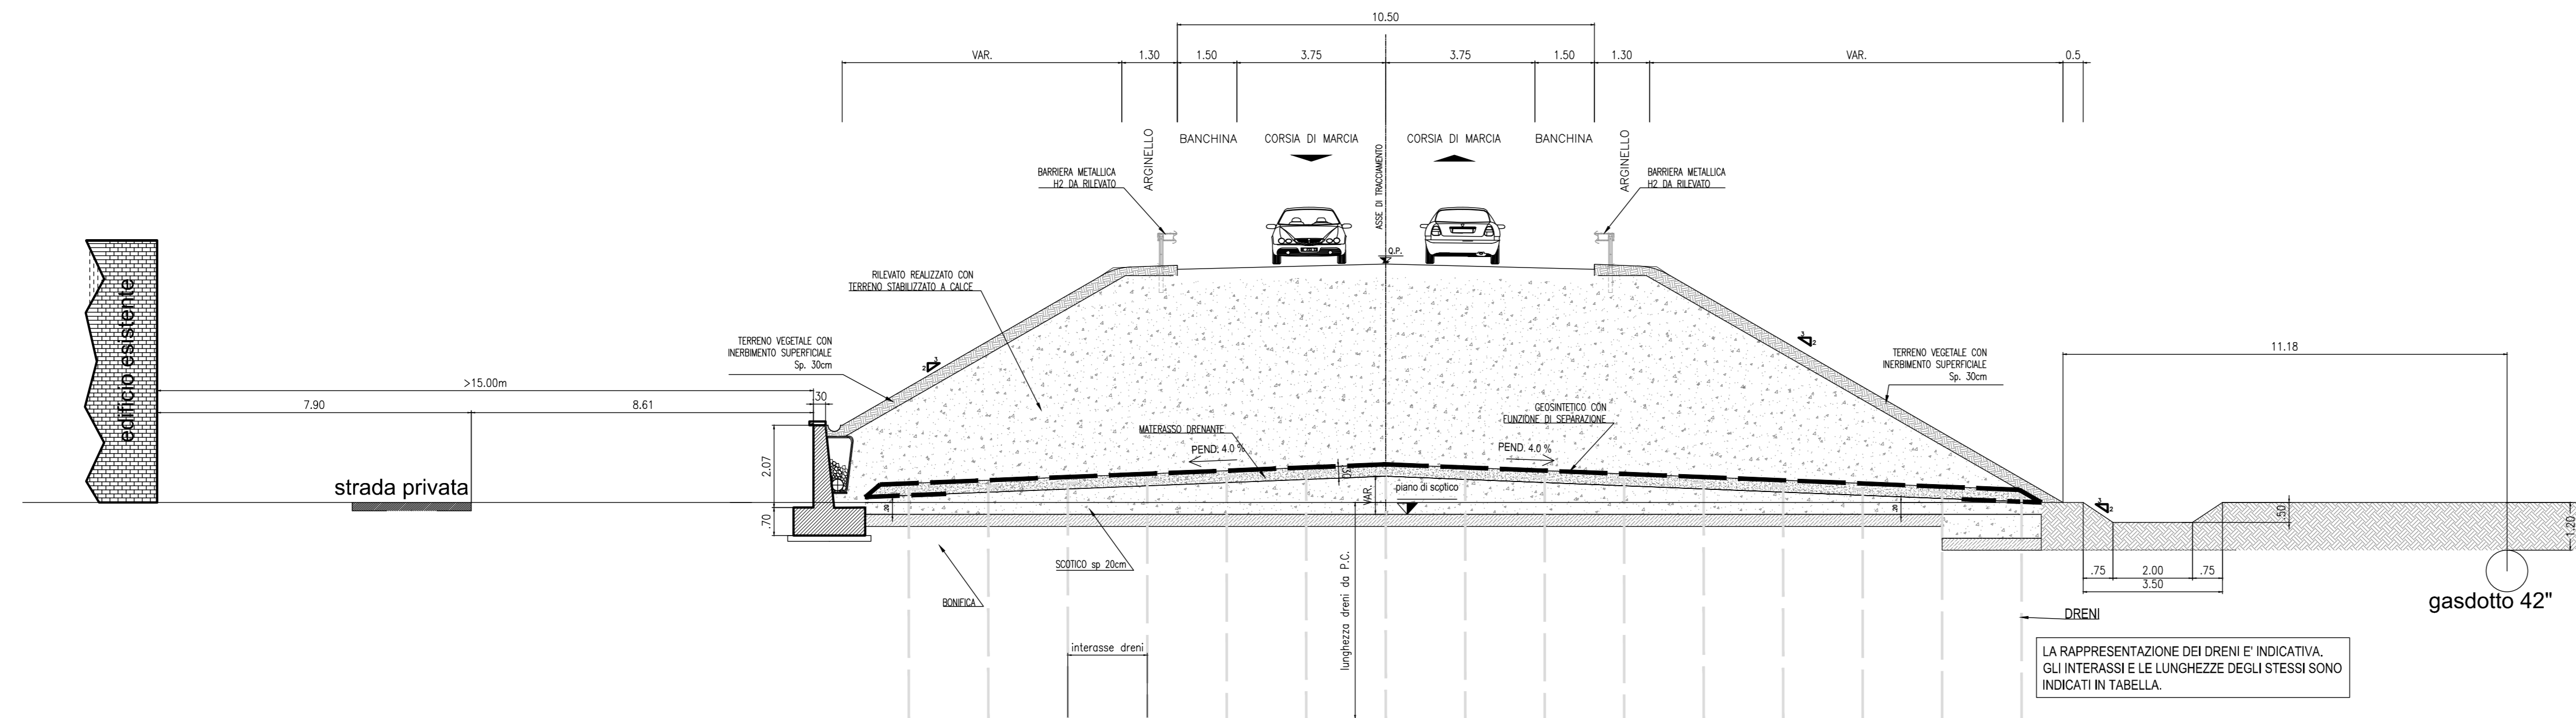

sezione singolare B-B

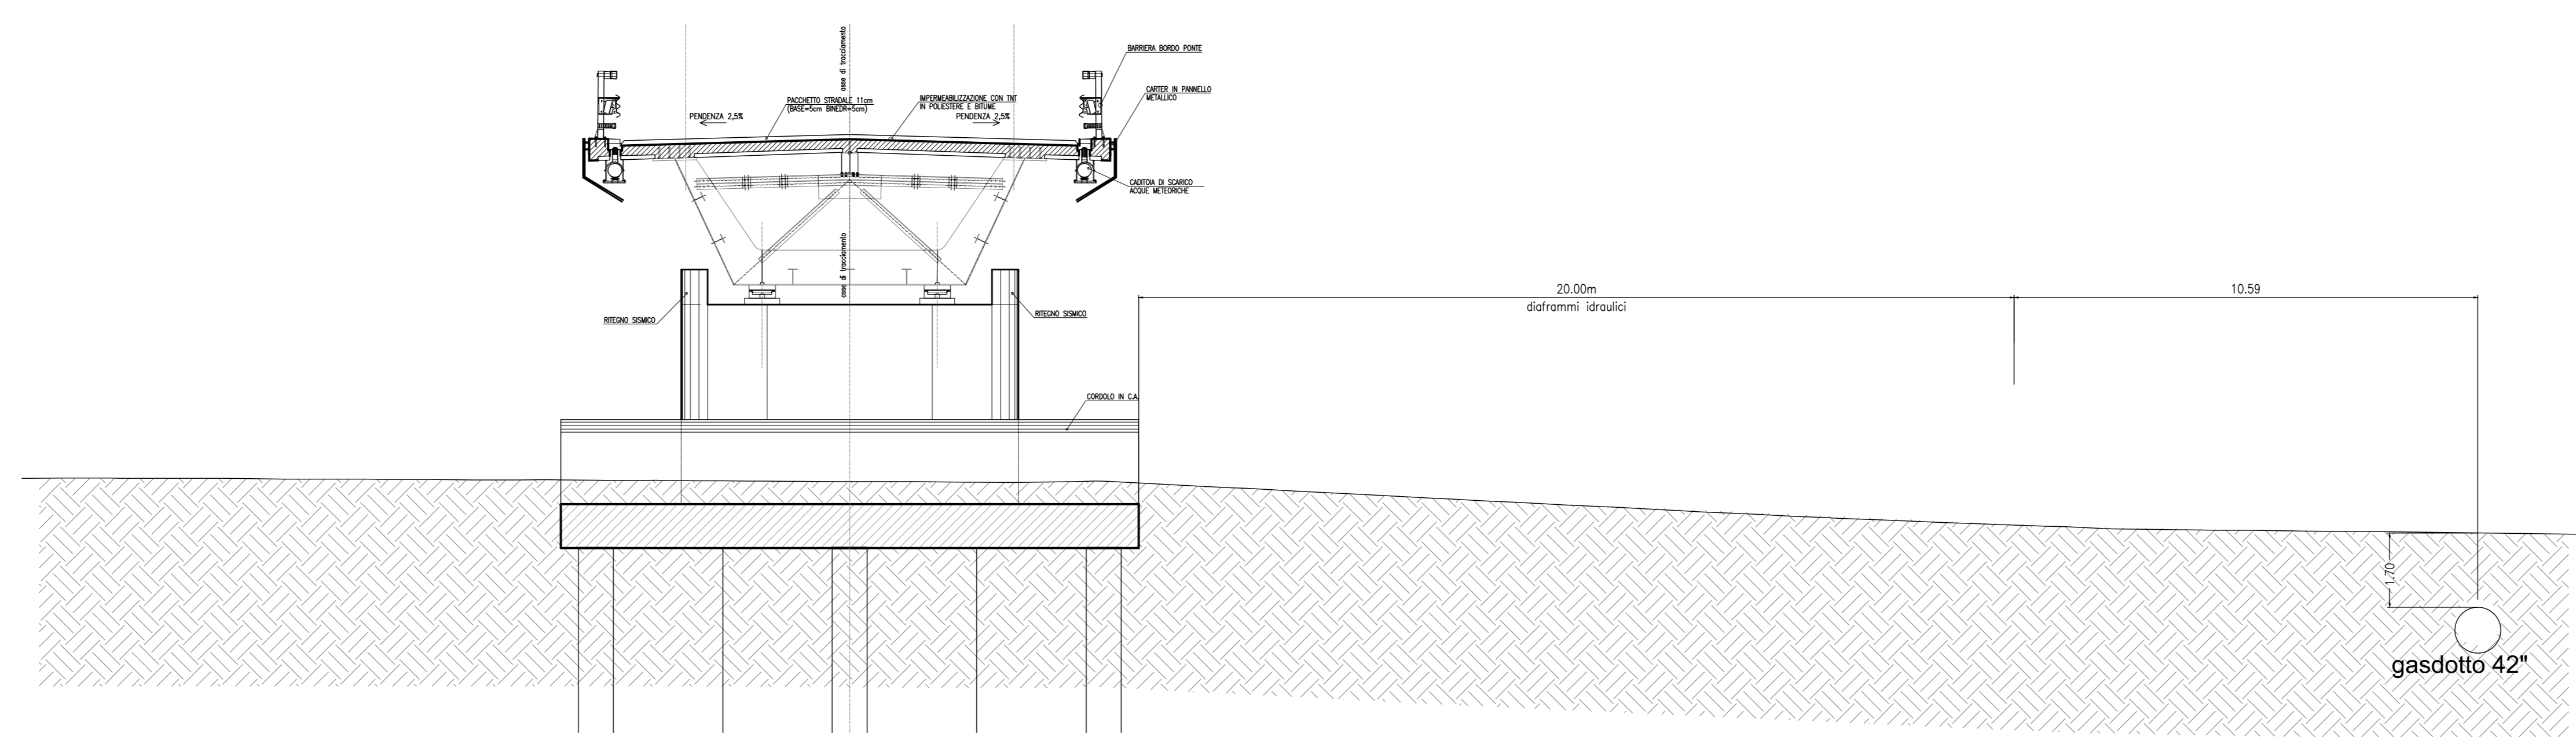

KEY-PLAN




LEGENDA




ELABORATI DI RIFERIMENTO



CARATTERISTICHE DEI MATERIALI

 

NOTE

 

IL CONCESSIONARIO
ARC AUTOSTRADA REGIONALE CISPADANA

IL CONCESSIONARIO
Autosole AUTOSTRADA REGIONALE CISPADANA

AUTOSTRADA REGIONALE CISPADANA
 DAL CASELLO DI REGGIOLO-ROLO SULLA A22
 AL CASELLO DI FERRARA SUD SULLA A13
 CODICE C.U.P. E81B0800060009

PROGETTO DEFINITIVO

0202 (EX 1RE) - VARIANTE ALLA S.P. N.41 IN CORRISPONDENZA DEL TRACCIATO CISPADANO - TRATTO TRA S.P. N. 60 E BRESCELLO
 PROGETTAZIONE STRADALE
 PARTE GENERALE
 SEZIONI TIPO E SITUAZIONI SINGOLARI

IL PROGETTISTA
 Ing. Rodolfo Biondi
 Albo Ing. Modena n° 1256
SITECO s.r.l.

RESPONSABILE INTEGRAZIONE PRESTAZIONI SPECIALISTICHE
 Ing. Emilio Salsi
 Albo Ing. Reggio Emilia n° 945

IL CONCESSIONARIO
 Autosole
 Caposede S.p.A.
 & PRESSIONE
 Gruppo Patisserie
Autosole

G									
F									
E									
D									
C									
B									
A	17.04.2012	EMISSIONE							
IDENTIFICAZIONE ELABORATO		DESCRIZIONE	REDAZIONE	CONTROLLATO	APPROVAZIONE				
VAL. PROD.	FILE	DATA	GRUPPO	DESCRIZIONE	DATA	DATA	DATA	DATA	DATA
4	8	8	0	0	2	0	0	0	0
MAGGIO 2012									
VARIE									