


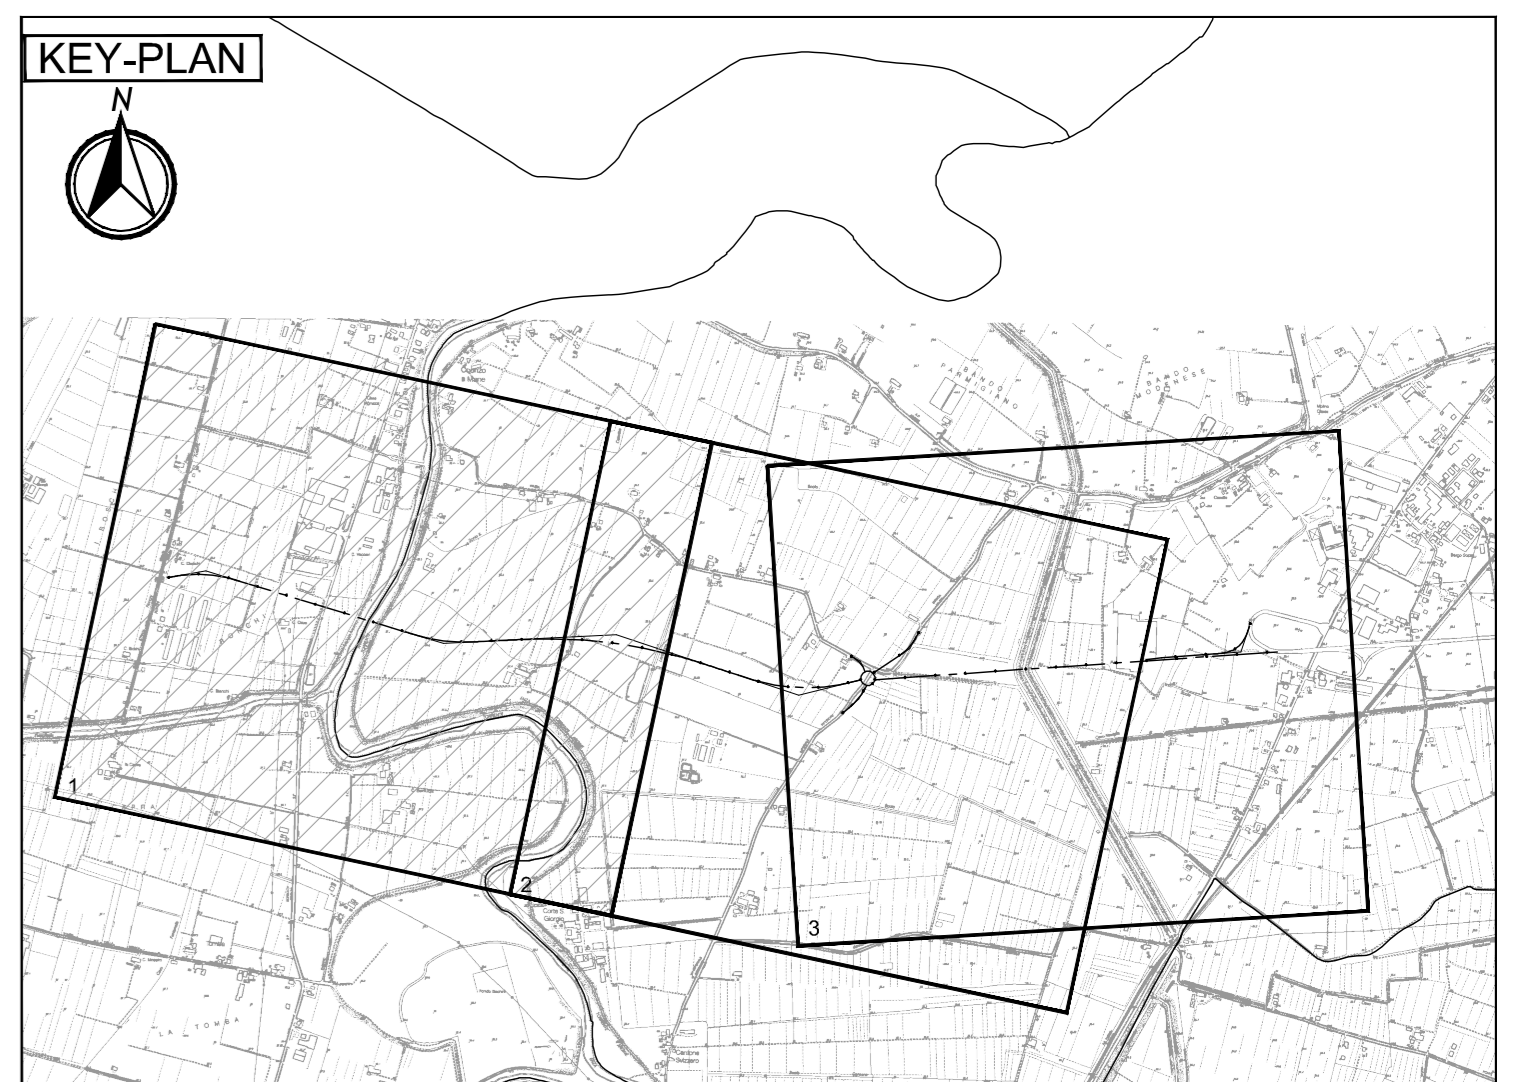

DCS02



LEGENDA

ELABORATI DI RIFERIMENTO

CARATTERISTICHE DEI MATERIALI

NOTE

<p>IL CONCEDENTE</p> <p> Regione Emilia-Romagna</p>	<p>IL CONCESSIONARIO</p> <p> ARCA AUTOSTRADA REGIONALE CISPADANA</p>																													
<p>AUTOSTRADA REGIONALE CISPADANA DAL CASELLO DI REGGIOLO-ROLO SULLA A22 AL CASELLO DI FERRARA SUD SULLA A13</p> <p>CODICE C.U.P. E8180800060009</p>																														
<p>PROGETTO DEFINITIVO</p>																														
<p>DDZ (EX 1RE) - VARIANTE ALLA S.P. N.41 IN CORRISPONDENZA DEL TRACCIATO CISPADANO - TRATTO TRA S.P. N. 60 E BRESCELLO</p> <p>PROGETTAZIONE STRADALE ASSE STRADALE PLANIMETRIA STATO DI FATTO TAV I DI 3</p>																														
<p>IL PROGETTISTA</p> <p>Ing. Roberto Biondi Atto Ing. Modena n° 1236</p> <p> SITECO s.r.l.</p>	<p>RESPONSABILE INTEGRAZIONE PRESTAZIONI SPECIALISTICHE</p> <p>Ing. Emilio Sola Atto Ing. Reggio Emilia n° 545</p>	<p>IL CONCESSIONARIO</p> <p>Autosole Regionale Cispadana S.p.A. L. PRESIDENTE Giovanni Pizzari</p> <p></p>																												
<table border="1" style="width: 100%; border-collapse: collapse;"> <tr> <td style="width: 25%;">G</td> <td style="width: 25%;"> </td> <td style="width: 25%;"> </td> <td style="width: 25%;"> </td> </tr> <tr> <td>F</td> <td> </td> <td> </td> <td> </td> </tr> <tr> <td>E</td> <td> </td> <td> </td> <td> </td> </tr> <tr> <td>D</td> <td> </td> <td> </td> <td> </td> </tr> <tr> <td>C</td> <td> </td> <td> </td> <td> </td> </tr> <tr> <td>B</td> <td> </td> <td> </td> <td> </td> </tr> <tr> <td>A</td> <td> </td> <td> </td> <td> </td> </tr> </table>		G				F				E				D				C				B				A				<p>17.04.2012 EMISSIONE</p> <p>W. GIANAROLI R. BIONDI E. SALSÌ</p>
G																														
F																														
E																														
D																														
C																														
B																														
A																														
<p>IDENTIFICAZIONE ELABORATO</p> <table border="1" style="width: 100%; border-collapse: collapse;"> <tr> <td>NUM. PROSP.</td> <td>FOGLIO</td> <td>DATA</td> <td>DESCRIZIONE</td> <td>REVISIONI</td> <td>PRODOTTORE</td> <td>CONTROLLATO</td> <td>AMMINISTRATORE</td> </tr> <tr> <td>41810</td> <td>P10</td> <td>01/02</td> <td>DCS02 STRADA</td> <td>01</td> <td>SG</td> <td>PZ</td> <td>OT</td> </tr> </table>		NUM. PROSP.	FOGLIO	DATA	DESCRIZIONE	REVISIONI	PRODOTTORE	CONTROLLATO	AMMINISTRATORE	41810	P10	01/02	DCS02 STRADA	01	SG	PZ	OT	<p>17 MAGGIO 2012</p> <p>SCALE 1:2000</p>												
NUM. PROSP.	FOGLIO	DATA	DESCRIZIONE	REVISIONI	PRODOTTORE	CONTROLLATO	AMMINISTRATORE																							
41810	P10	01/02	DCS02 STRADA	01	SG	PZ	OT																							