


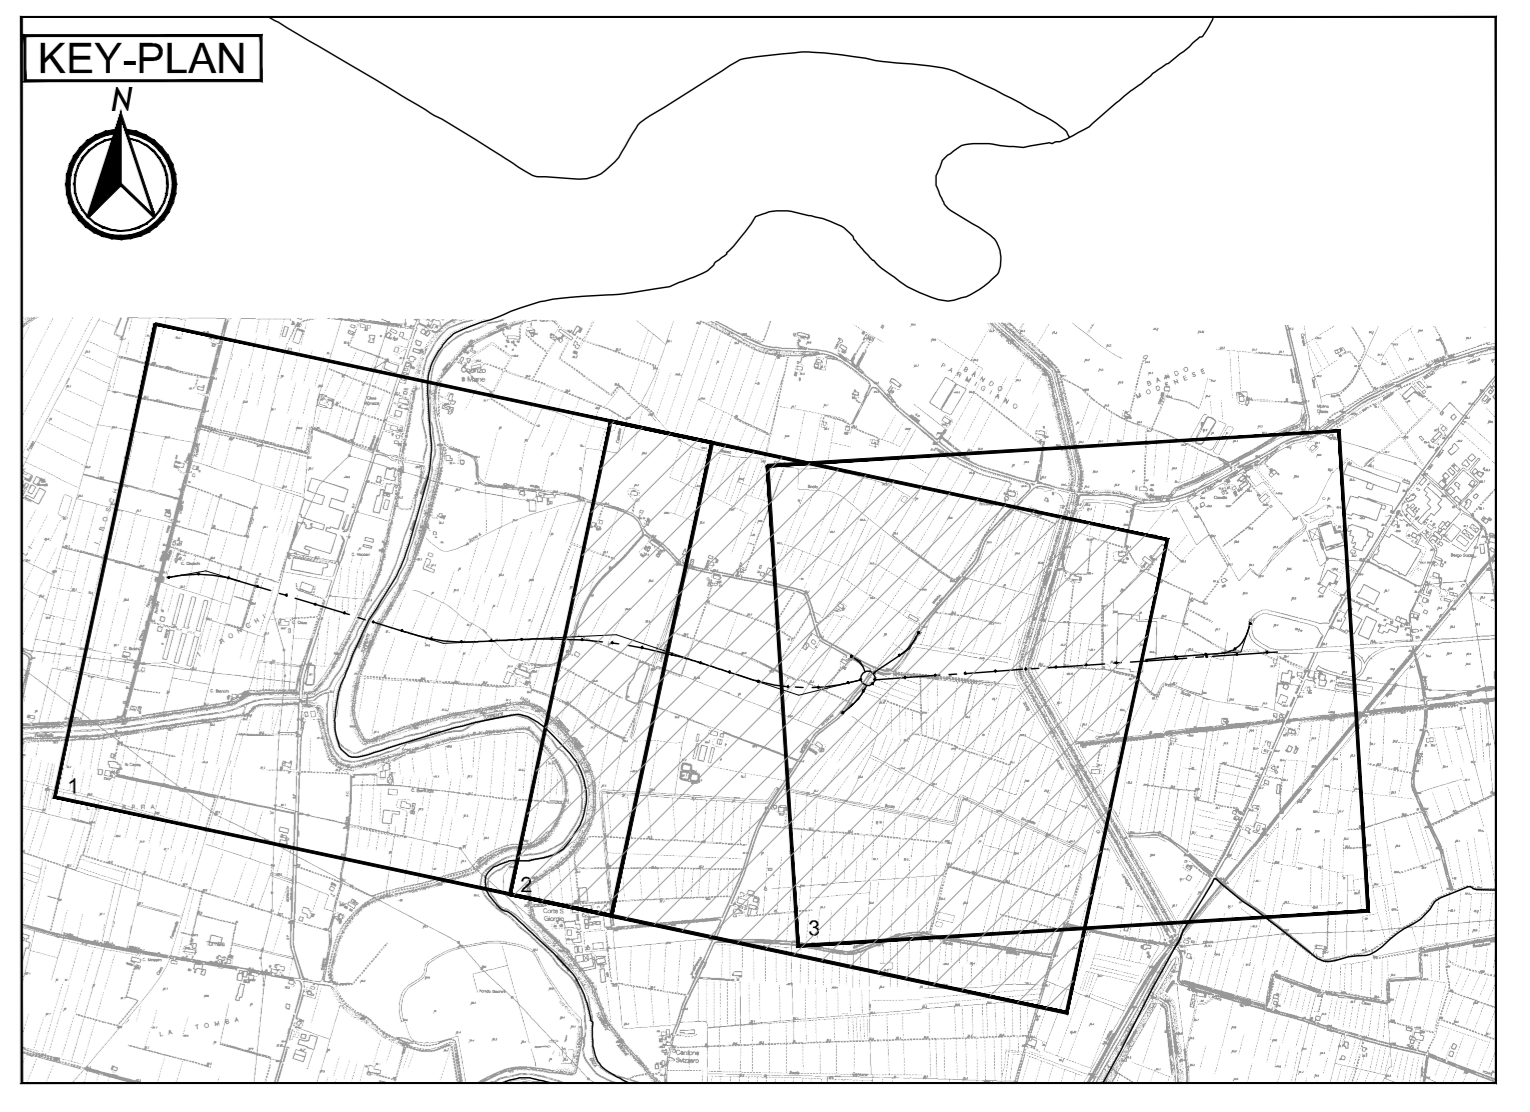

DCS02



LEGENDA

ELABORATI DI RIFERIMENTO

CARATTERISTICHE DEI MATERIALI

NOTE

<p>IL CONCESSIONARIO</p> <p>Regione Emilia-Romagna</p>	<p>IL CONCESSIONARIO</p> <p>ARC AUTOSTRADA REGIONALE CISPADANA</p>													
<p>AUTOSTRADA REGIONALE CISPADANA DAL CASELLO DI REGGIOLO-ROLO SULLA A22 AL CASELLO DI FERRARA SUD SULLA A13</p> <p>CODICE C.U.P. E8180800060009</p>														
<p>PROGETTO DEFINITIVO</p>														
<p>D02 (EX TRE) - VARIANTE ALLA S.P. N.41 IN CORRISPONDENZA DEL TRACCIATO CISPADANO - TRATTO TRA S.P. N. 60 E BRESCELLO</p> <p>PROGETTAZIONE STRADALE ASSE STRADALE PLANIMETRIA STATO DI FATTO TAV. 2 DI 3</p>														
<p>IL PROGETTISTA</p> <p>Ing. Roberto Biondi Albo Ing. Modena n° 1236</p> <p>SITECO s.r.l.</p>	<p>RESPONSABILE INTEGRAZIONE PRESTAZIONI SPECIALISTICHE</p> <p>Ing. Emilio Sola Albo Ing. Reggio Emilia n° 945</p>	<p>IL CONCESSIONARIO</p> <p>Autosole Regionale Cispadana S.p.A. L. VESICENTI Giovanni Pizzani</p>												
<p>17.04.2012 EMISSIONE</p>		<p>W. GIANAROLI R. BIONDI E. SALS I</p>												
<p>IDENTIFICAZIONE ELABORATO</p> <table border="1" style="width: 100%; border-collapse: collapse;"> <tr> <td>NUM. PROSP.</td> <td>DATA</td> <td>DESCRIZIONE</td> <td>REDAZIONE</td> <td>CONTROLLI</td> <td>AMMISSIONE</td> </tr> <tr> <td>41811</td> <td>17.04.2012</td> <td></td> <td></td> <td></td> <td></td> </tr> </table>		NUM. PROSP.	DATA	DESCRIZIONE	REDAZIONE	CONTROLLI	AMMISSIONE	41811	17.04.2012					<p>17 MAGGIO 2012</p>
NUM. PROSP.	DATA	DESCRIZIONE	REDAZIONE	CONTROLLI	AMMISSIONE									
41811	17.04.2012													
<p>SCALE 1:2000</p>														