



EDIFICIO A


PLANIMETRIA

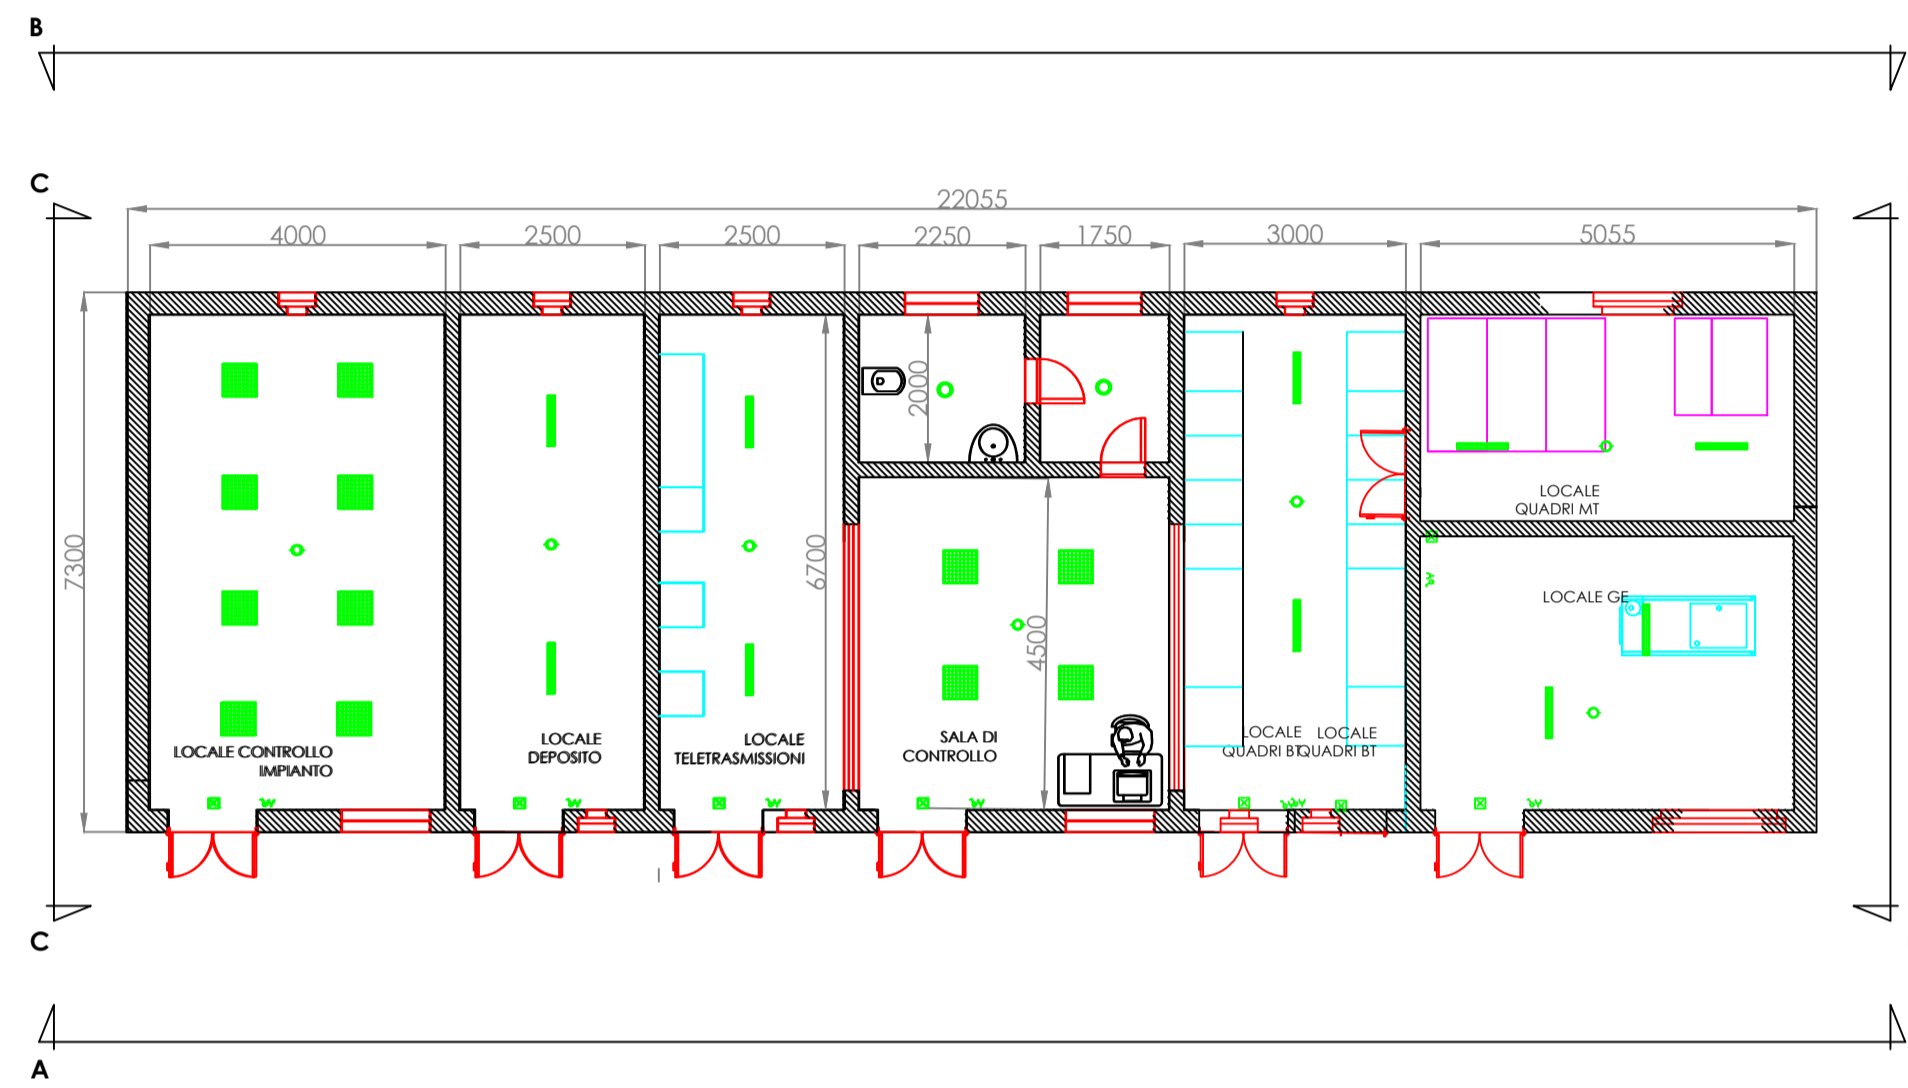


VISTA A-A

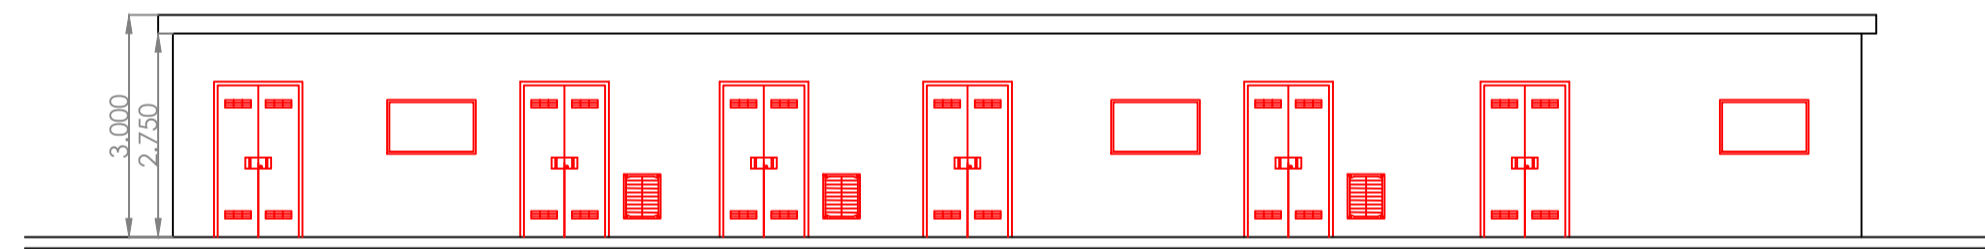


VISTA B-B

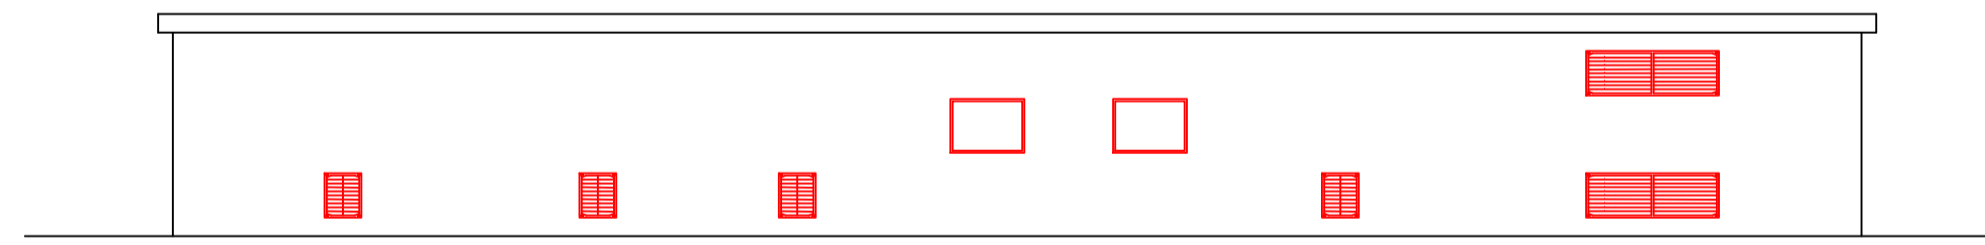

VISTA C-C

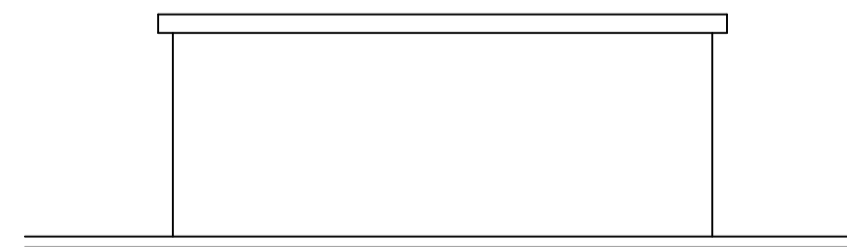


VISTA D-D

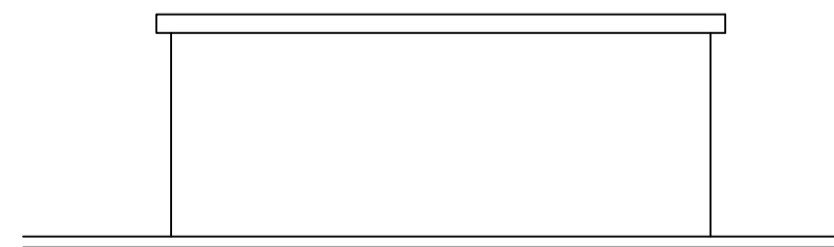


EDIFICIO B


PLANIMETRIA

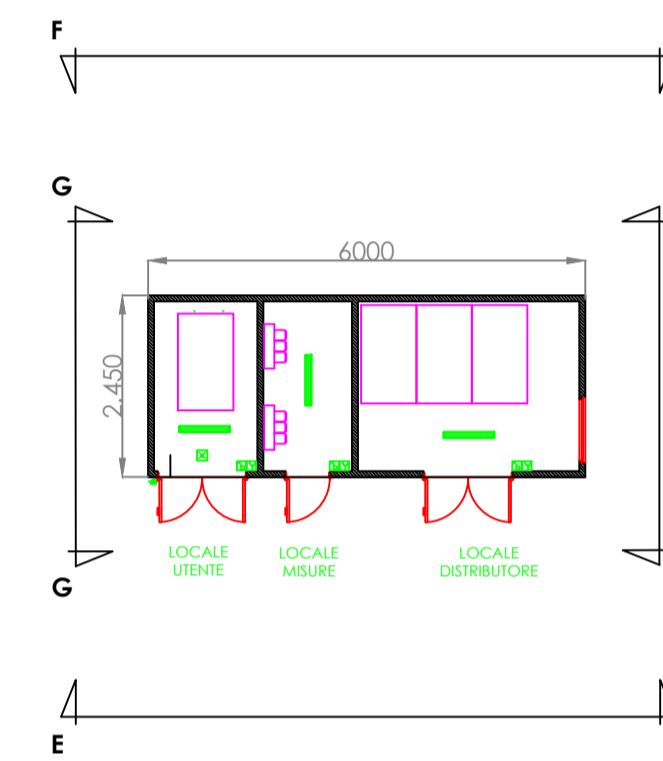


VISTA E-E

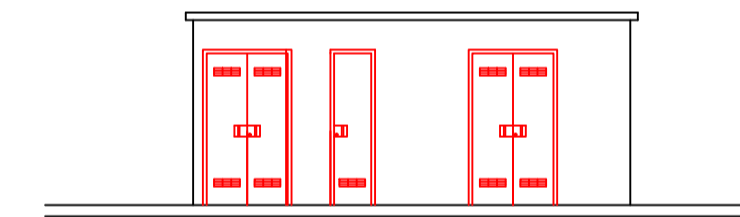


VISTA F-F

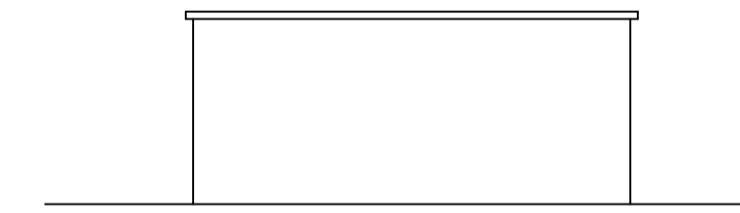

VISTA G-G

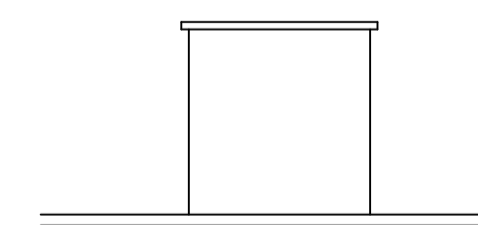

VISTA H-H

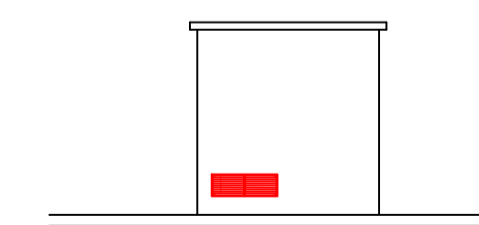

COMUNE DI FOGGIA

PROGETTO IMPIANTO DI PRODUZIONE ENERGIA ELETTRICA DA FONTE RINNOVABILE DI TIPO FOTOVOLTAICO UTILITY SCALE

PROGETTO DEFINITIVO

CLIENTE/CUSTOMER

GREEN GENIUS ITALY UTILITY 9 S.R.L.
Corso Giuseppe Garibaldi, 49
20121 Milano (MI)



PROGETTISTA

studioTECNICO
ing. Marco BALZANO
Via Monte Grappa, 67a
70125 Bari (BA)
studiotecnico@ingbalzano.com
www.ingbalzano.com
Ordine degli Ingegneri della Provincia di Bari n. 9341
Professionista Anticorruzione Bianco Minori Interni 84/9934101837
Consulente Tecnico d'Ufficio (CTU) Tribunale Bari
Coordinatore della Sicurezza



Commessa/Work order

SE.003a

Data/Date

21/01/2021

Scala/Scale

--

Revisione/Revision

R0

Oggetto/Subject

Tavola/Table

Dettaglio Edificio

SE.L07

Note

Gli elaborati e tutte le informazioni contenute nel presente documento sono di proprietà esclusiva del progettista e non possono essere riprodotte, divulgate o comunque utilizzate senza la sua preventiva autorizzazione scritta. The Documents and all technical information contained in this document is the exclusive property of Ing. Marco G. Balzano and may neither be used nor disclosed without his prior written consent. (art. 2373 c.c.)