

LEGENDA

DEMOLIZIONE PAVIMENTAZIONE ESISTENTE


ELABORATI DI RIFERIMENTO

PD_0_D02_DCS02_0_SD_ST_01 SEZIONI TIPO, ELEMENTI MARGINALI E PARTICOLARI
 PD_0_D02_DCS02_0_SD_ST_02 SEZIONI TIPO, ELEMENTI MARGINALI E PARTICOLARI
 PD_0_D02_DCS02_0_SD_ST_03 SEZIONI TIPO, ELEMENTI MARGINALI E PARTICOLARI

CARATTERISTICHE DEI MATERIALI

NOTE

ASSE	DIMENSIONI DEMOLIZIONE (mq)	SPESSORE (cm)
SP60	506 mq	50 cm

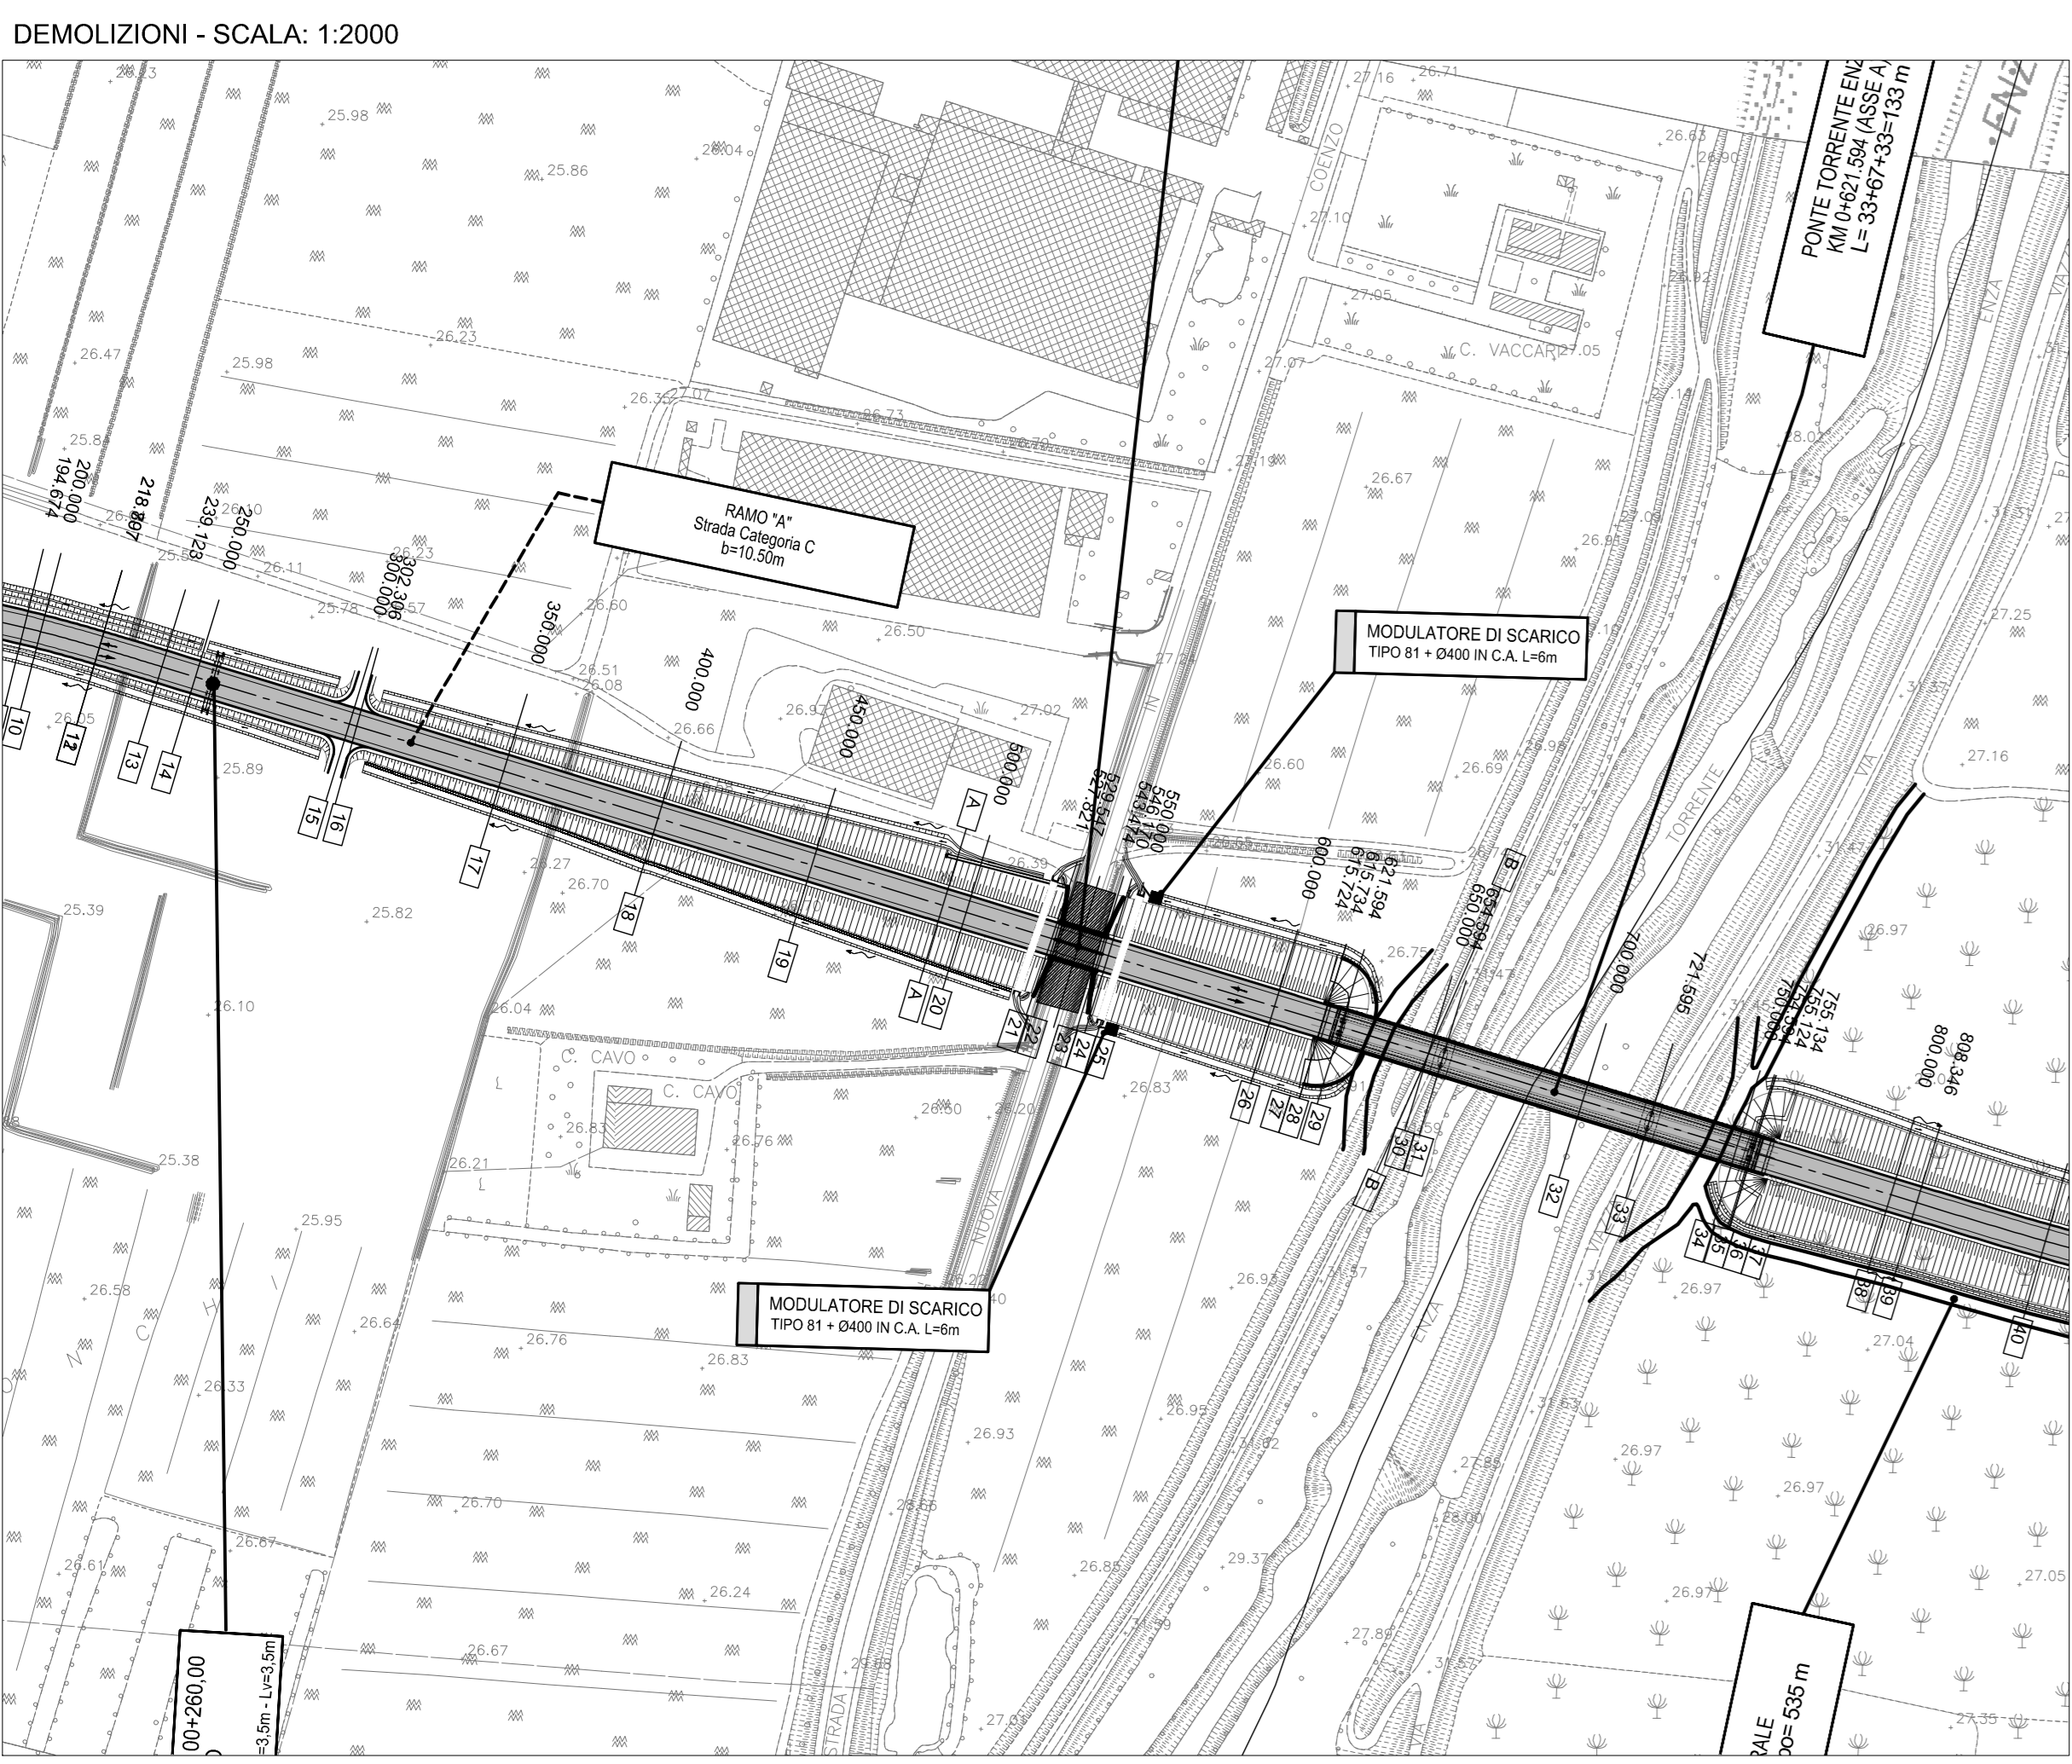

IL CONCESSIONARIO

Regione Emilia-Romagna

ARC AUTOSTRADA REGIONALE CISPADANA

AUTOSTRADA REGIONALE CISPADANA DAL CASELLO DI REGGIOLO-ROLO SULLA A22 AL CASELLO DI FERRARA SUD SULLA A13

CODICE C.U.P. E8180800060009

PROGETTO DEFINITIVO

D02 (EX 1R) - VARIANTE ALLA S.P. N. 41 IN CORRISPONDENZA DEL TRACCIATO CISPADANO - TRATTO TRA S.P. N. 60 E BRESCELLO

PROGETTAZIONE STRADALE
 ASSE STRADALE
 PLANIMETRIA DI PROGETTO
 TAV. 1 DI 3

IL PROGETTISTA
 Ing. Roberto Bondi
 Albo Ing. Modena n° 1236

RESPONSABILE INTEGRAZIONE PRESTAZIONI SPECIALISTICHE
 Ing. Emilio Sola
 Albo Ing. Reggio Emilia n° 545

IL CONCESSIONARIO
 Autostada Regionale Cispadana S.p.A.
 L. PRESCOTTI
 GIOVANNI PASTORI

SITECO s.r.l.

17/04/2012 EMISSIONE

W. GIANAROLI R. BIONDI E. SALSI

IDENTIFICAZIONE ELABORATO

NUM. PROSP.	DATA	DESCRIZIONE	REDAZIONE	CONTROLLI	APPROVAZIONE
4	17/04/12	EMMISSIONE	W. GIANAROLI	R. BIONDI	E. SALSI

SCALE 1:2000