DCS02

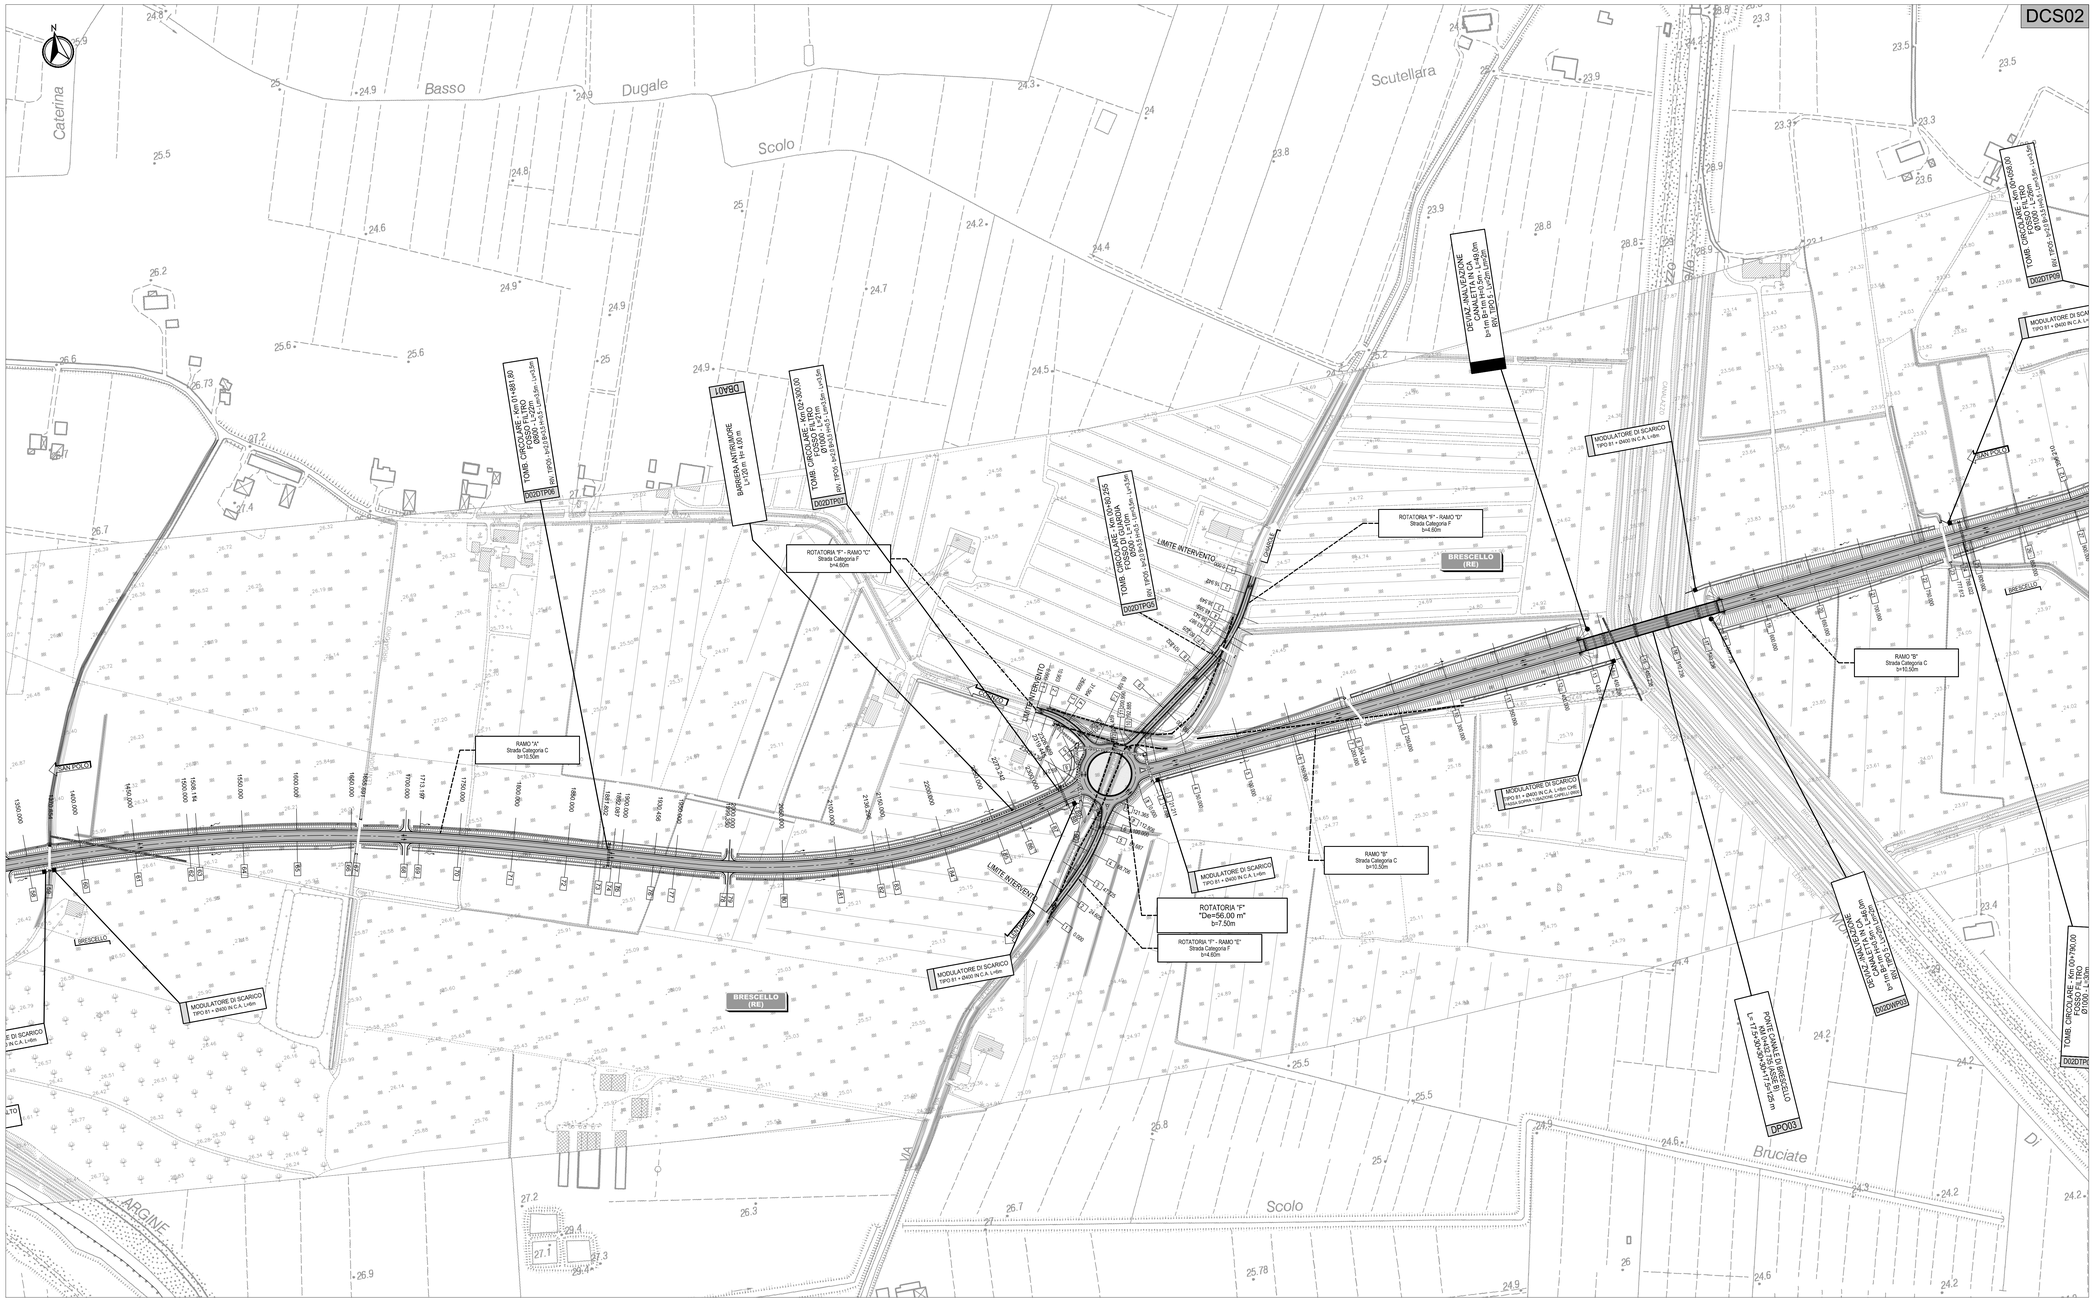

DEMOLIZIONI - SCALA: 1:2000

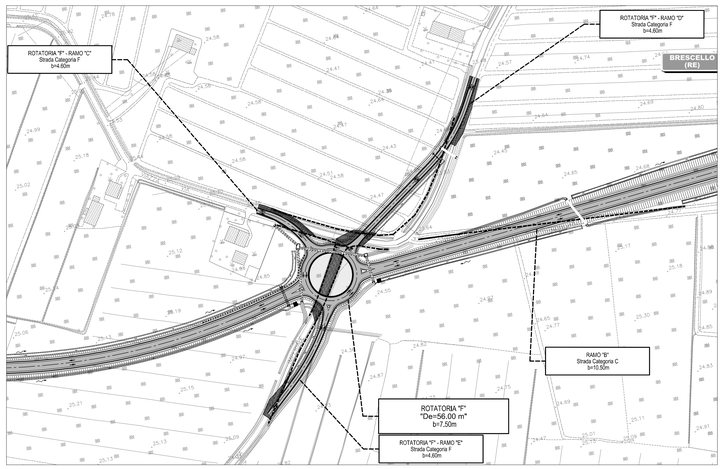

scala di stampa 1:1

KEY-PLAN

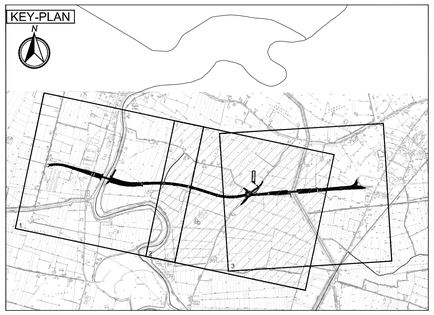

LEGENDA

DEMOLIZIONE PAVIMENTAZIONE ESISTENTE

ELABORATI DI RIFERIMENTO

PD_0_D02_DCS02_0_SD_ST_01 SEZIONI TIPO, ELEMENTI MARGINALI E PARTICOLARI
PD_0_D02_DCS02_0_SD_ST_02 SEZIONI TIPO, ELEMENTI MARGINALI E PARTICOLARI
PD_0_D02_DCS02_0_SD_ST_03 SEZIONI TIPO, ELEMENTI MARGINALI E PARTICOLARI

CARATTERISTICHE DEI MATERIALI

NOTE

ASSE	DIMENSIONI DEMOLIZIONE (mq)	SPESSORE (cm)
C	505 mq	50 cm
D	362 mq + 677 mq	50 cm
E	238 mq	50 cm
F	714 mq	50 cm

IL CONCEDENTE

Regione Emilia-Romagna

IL CONCESSIONARIO

AR.C.
AUTOSTRADA REGIONALE CISPADANA

AUTOSTRADA REGIONALE CISPADANA
DAL CASELLO DI REGGIOLO-ROLO SULLA A22 AL CASELLO DI FERRARA SUD SULLA A13

CODICE C.U.P. E81B08000060009

PROGETTO DEFINITIVO

D02 (EX 1RE) - VARIANTE ALLA S.P. N.41 IN CORRISPONDENZA DEL TRACCIATO CISPADANO - TRATTO TRA S.P. N. 60 E BRESCELLO

PROGETTAZIONE STRADALE
ASSE STRADALE
PLANIMETRIA DI PROGETTO
TAV. 2 DI 3

IL PROGETTISTA
Ing. Rodolfo Biondi
Albo Ing. Modena n° 1256
SITECO s.r.l.

RESPONSABILE INTEGRAZIONE PRESTAZIONE SPECIALISTICHE
Ing. Emilio Salsi
Albo Ing. Reggio-Emilia n° 945

IL CONCESSIONARIO
Autostrada Regionale Cispadana S.p.A.
IL PRESIDENTE
Graziano Pattuzzi

REV.	DATA	DESCRIZIONE	REDAZIONE	CONTROLLO	APPROVAZIONE
G					
F					
E					
D					
C					
B					
A	17.04.2012	EMISSIONE	W.GIANAROLI	R.BIONDI	E.SALSI

IDENTIFICAZIONE ELABORATO

NUM. PROGR.	FASE	LOTTO	GRUPPO	CODICE OPERA WBS	TRATTO OPERA	AMBITO	TIPO ELABORATO	PROGRESSIVO	REV.
4894	PD	0	D02	DCS02	0	SD	PP	02	A

DATA MAGGIO 2012
SCALA 1 : 2000

IL PRESENTE DOCUMENTO NON PUÒ ESSERE COPIATO, RIPRODOTTO O ALTRIMENTI PUBBLICATO, IN TUTTO O IN PARTE, SENZA IL CONSENSO SCRITTO DEL CONCEDENTE. OGNI UTILIZZO NON AUTORIZZATO SARÀ PERSEGUITO A NORMA DI LEGGE
THIS DOCUMENT MAY NOT BE COPIED, REPRODUCED OR PUBLISHED, EITHER IN PART OR IN ITS ENTIRETY, WITHOUT THE WRITTEN PERMISSION OF ARCCIDI. UNAUTHORIZED USE WILL BE PROSECUTED BY LAW.