



COMUNE DI VILLACIDRO  
Provincia del Sud Sardegna

Il presente disegno è di proprietà aziendale. A termini di legge ogni diritto è riservato.  
This drawing is company property. All rights are reserved according to law.

TITOLO  
TITLE

REALIZZAZIONE DI UN IMPIANTO FOTOVOLTAICO SU PENSILINA SITO NEL  
COMUNE DI VILLACIDRO (SU) PER UNA POTENZA TOTALE DI 51 MW  
Impianto Agrovoltaico ai sensi del D.L. 77/2021

PROGETTAZIONE  
ENGINEERING

Studio Ing. Giuliano Giuseppe Medici

Studio Ing. Valeria Medici

COMMITTENTE  
CLIENT

SHARDANA ENERGETICA s.r.l.

REV

REV\_01

OGGETTO  
OBJECT

RECINZIONE CAMPO FV\_VIA

SCALA / SCALE

1:20


DATA / DATE

SETTEMBRE 2022


TAV

16

SEZIONE A-A  
SCALA 1:20

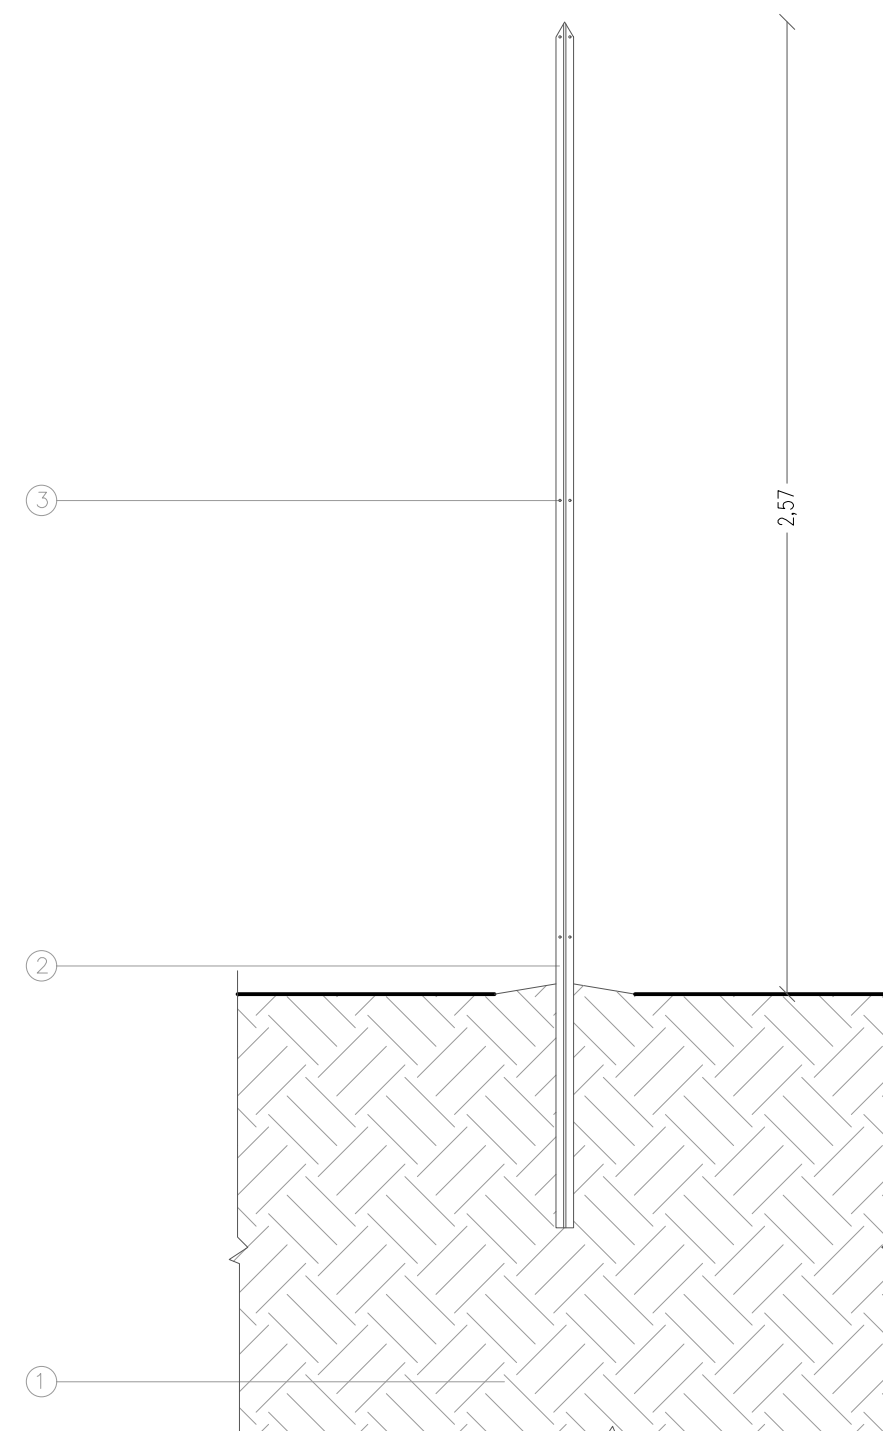

PARTICOLARE RECINZIONE  
SCALA 1:20

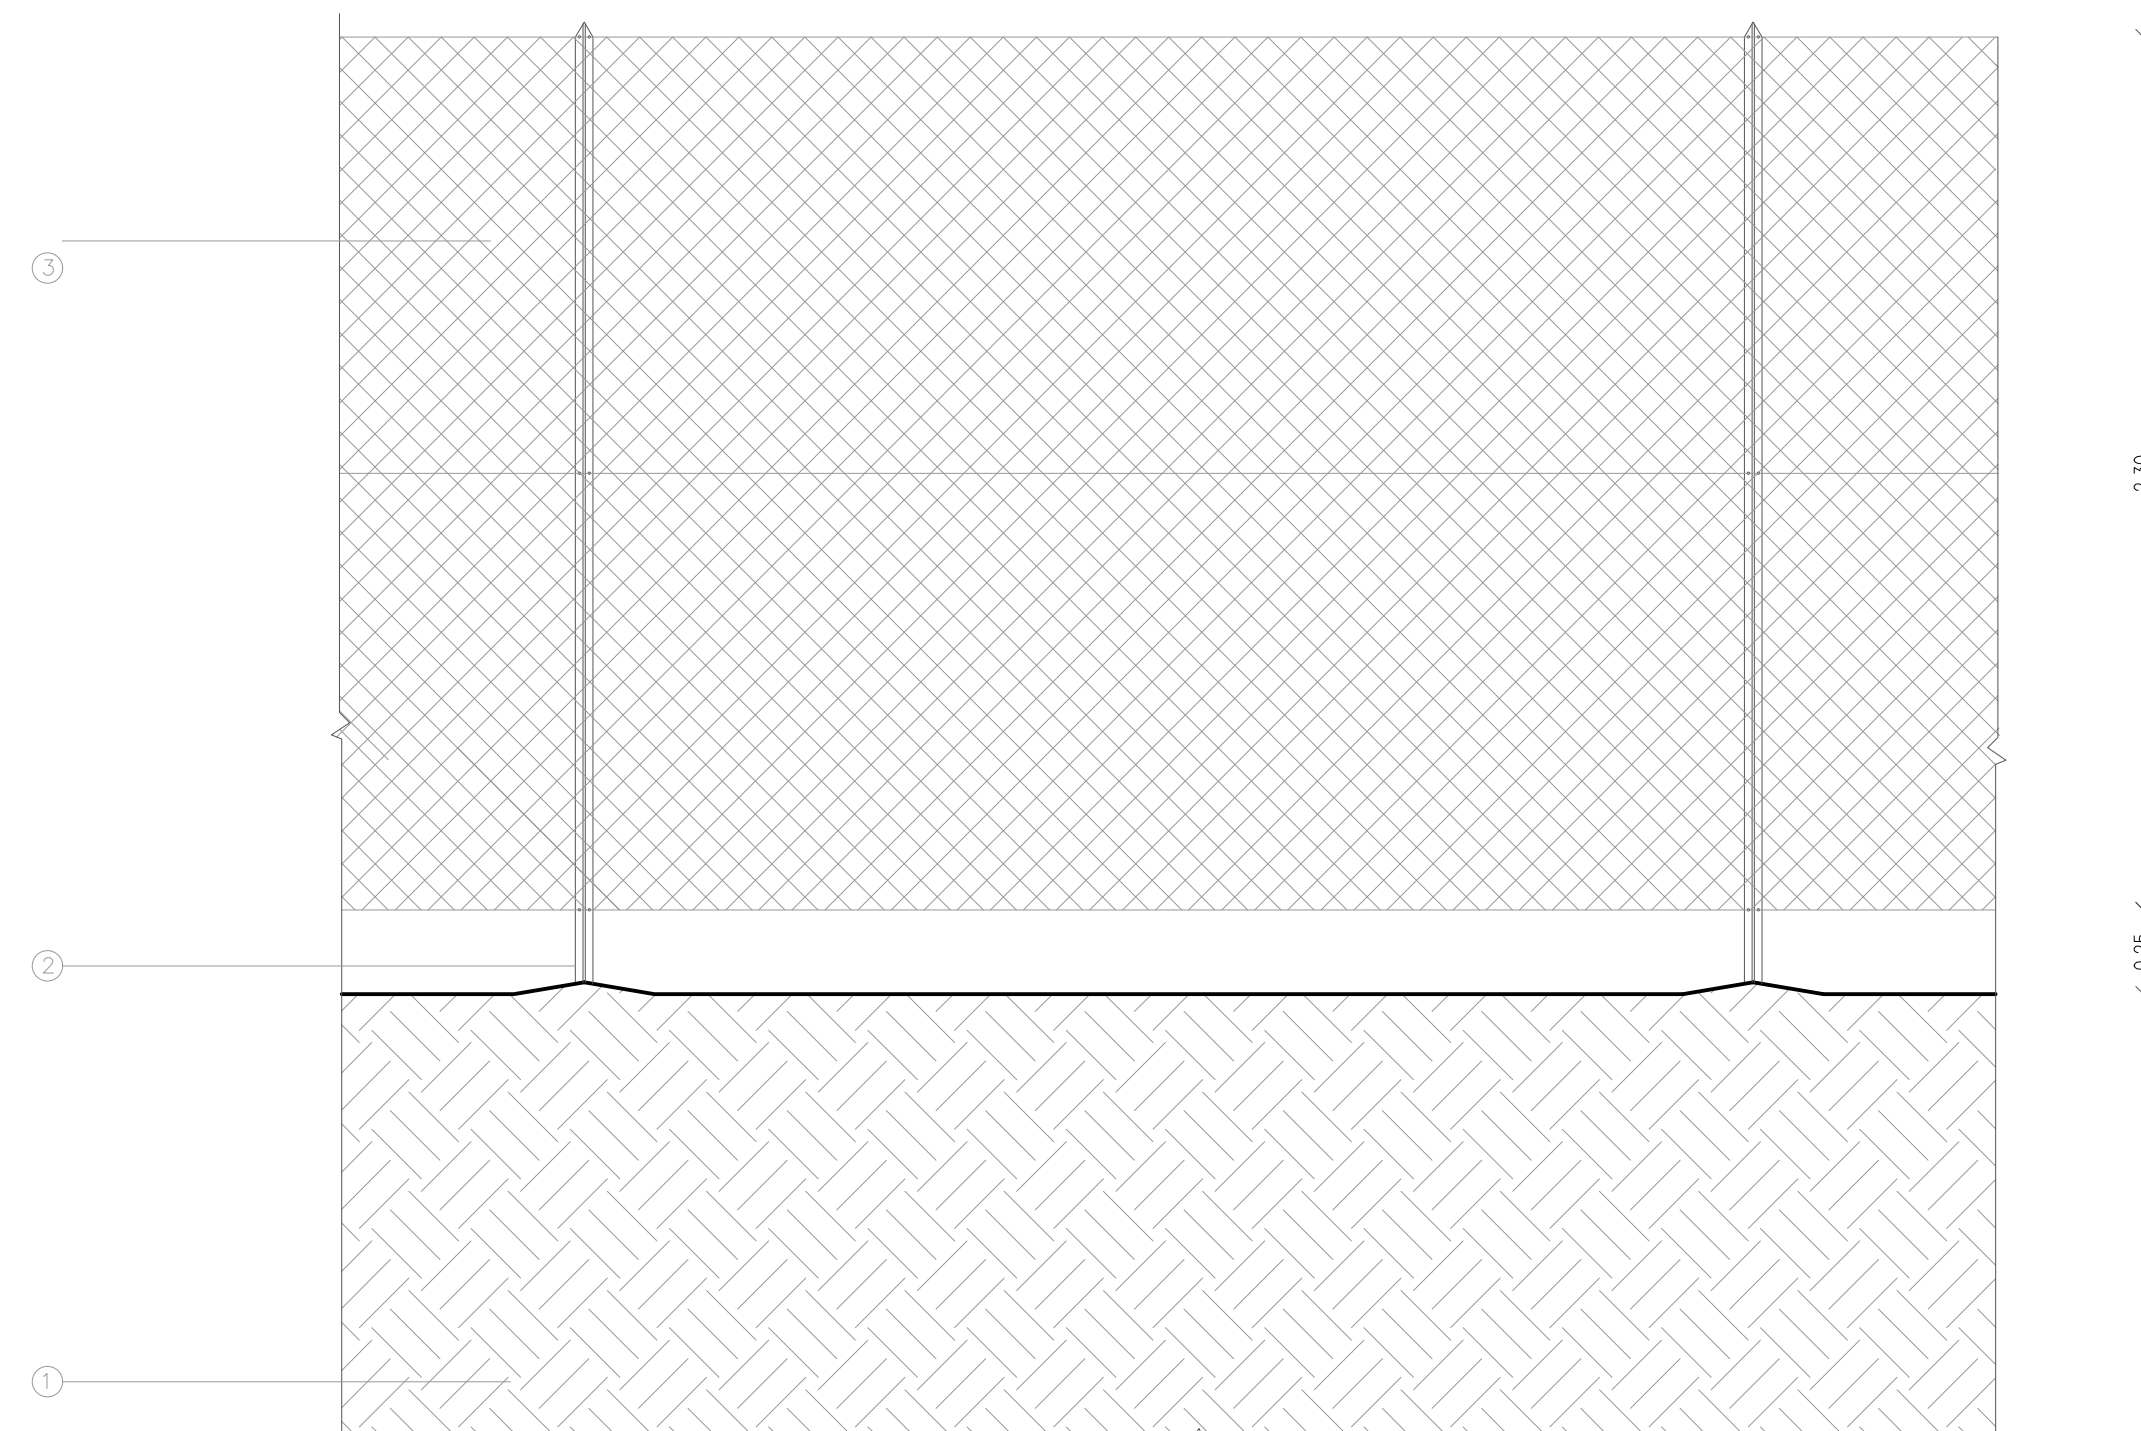

Legenda:

- 1 – terreno
- 2 – elemento verticale in metallo a forma di "T"
- 3 – fori per il fissaggio della rete di recinzione
- 4 – rete metallica