


SCHEMA DATI DI TRACCIAMENTO

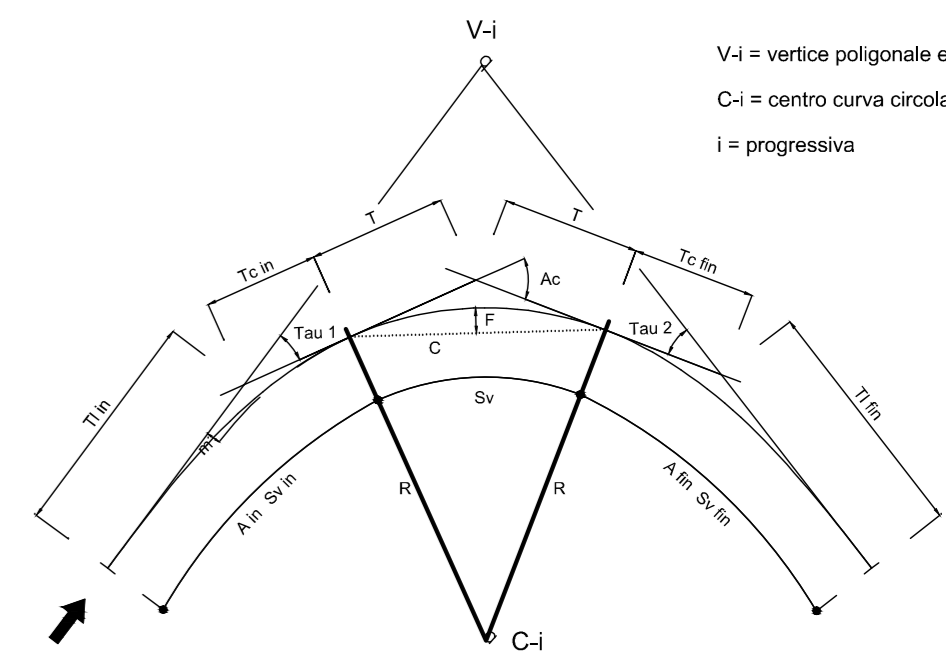

ELABORATI DI RIFERIMENTO

CARATTERISTICHE DEI MATERIALI

NOTE
 ELABORATO PRODOTTO IN COORDINATE GAUSS-BOAGA.
 DATI DI TRACCIAMENTO RIPORTATI IN COORDINATE RETTILINEE

IL CONCEDENTE
Regione Emilia-Romagna

IL CONCESSIONARIO
ARC
 AUTOSTRADA REGIONALE CISPADANA

**AUTOSTRADA REGIONALE CISPADANA
 DAL CASELLO DI REGGIOLO-ROLO SULLA A22
 AL CASELLO DI FERRARA SUD SULLA A13**
 CODICE C.U.P. E8180800000009

PROGETTO DEFINITIVO

DDZ (EX 1RE) - VARIANTE ALLA S.P. N. 41 IN CORRISPONDENZA DEL TRACCIATO CISPADANO - TRATTO TRA S.P. N. 60 E BRESCELLO

PROGETTAZIONE STRADALE
**ASSE STRADALE
 PLANIMETRIA DI TRACCIAMENTO
 - ASSE A -**

IL PROGETTISTA
Ing. Rodolfo Biondi
 Albo Ing. Modena n° 1236

RESPONSABILE INTEGRAZIONE
 PRESTAZIONI SPECIALISTICHE
Ing. Emilio Sali
 Albo Ing. Reggio Emilia n° 945

IL CONCESSIONARIO
**Autosole Romagna
 Casipadana S.p.A.
 L. VESCOTTI
 G. GAVIOLI**

IDENTIFICAZIONE ELABORATO
 DATA: 17/04/2012 EMISSIONE: 01
 REDAZIONE: W.GIANAROLI R.BIONDI E.SALSI
 CONTROLLO: []
 APPROVAZIONE: []
 MAGGIO 2012
 Scala: 1:2000

