


Sezione senza barriere alberate

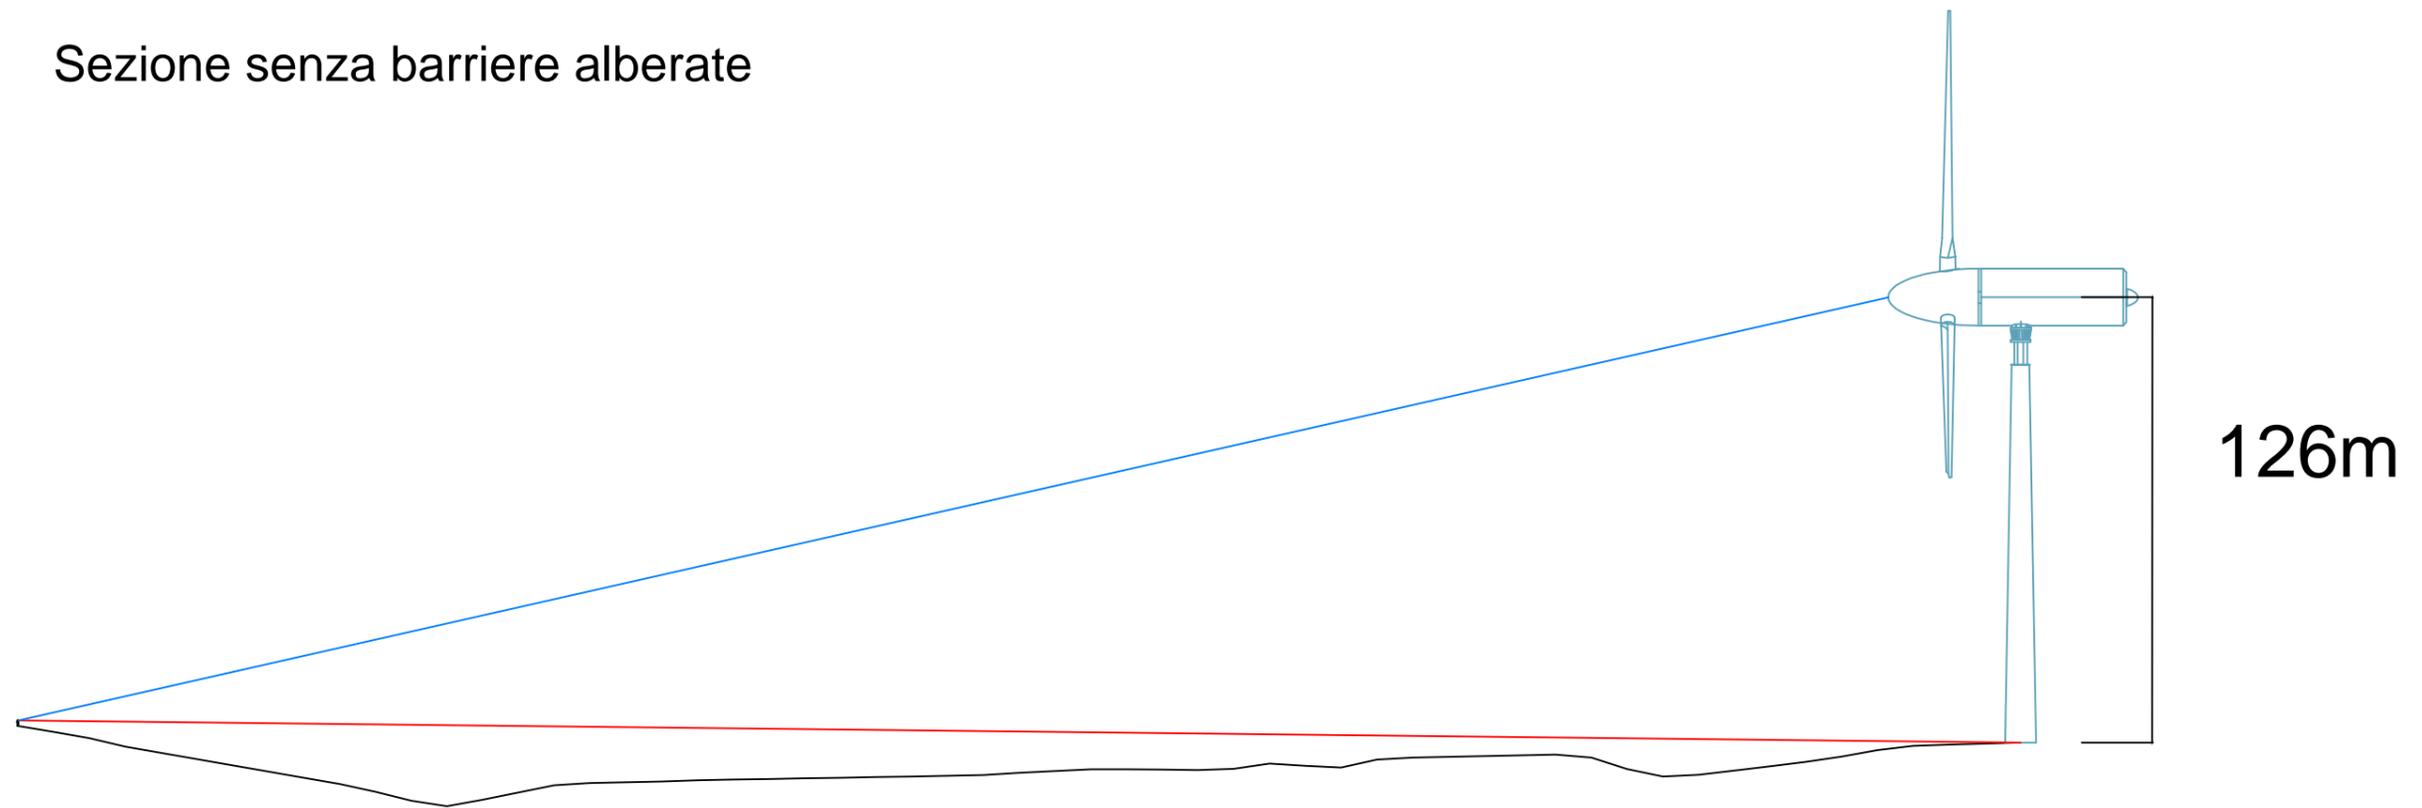

Sezione con barriera alberata alta 20 m

