




- LEGENDA**
- Regolarizzazione della piattaforma stradale esistente
  - Interventi di riaggiornamento della viabilità esistente
  - Rifacimento sistema di raccolta e smaltimento delle acque di piattaforma e di versante
  - Riprofilatura scarpate
  - Nuove scarpate
  - Prolungamento opere minori

**KEY-PLAN - UC152**  
Collegamento A2 - Porto

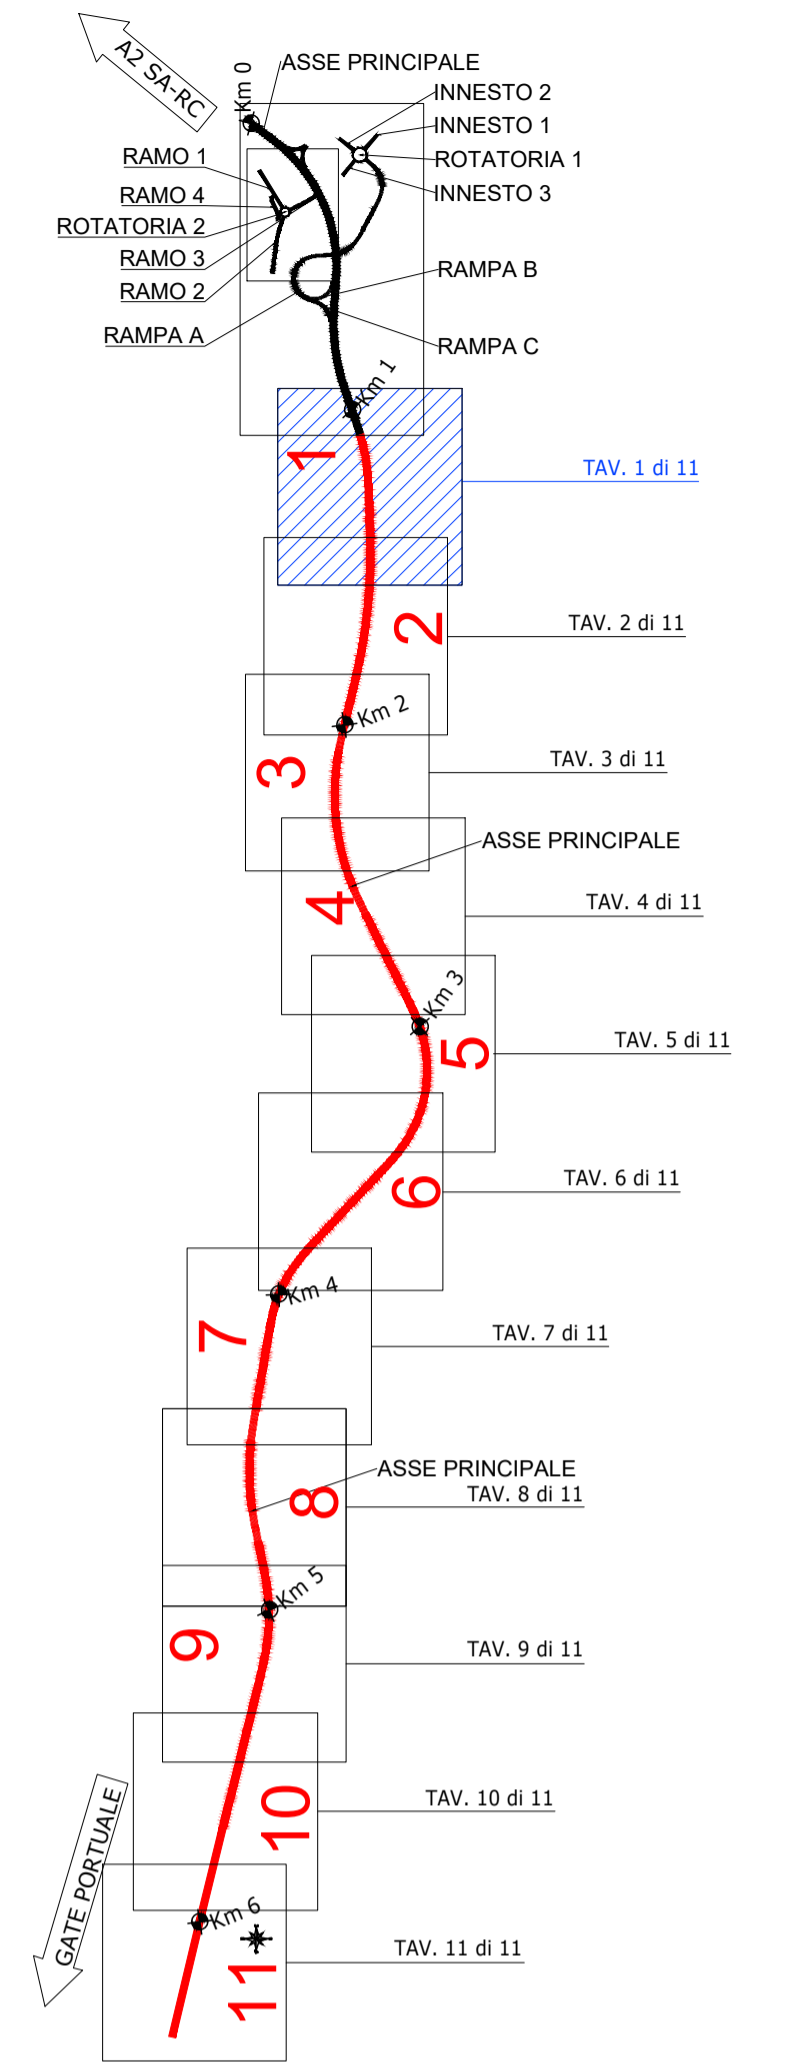

**Direzione Tecnica**

INTERVENTO A2 LAVORI DI AMMODERNAMENTO ED ADEGUAMENTO DELL'AUTOSTRADA SA-RC AL TIPO 1/A NORME CNR/80 Tronco 3° tratto 2° lotto 3° stralcio C - dal km 382+475 al km 383+000 (Svincolo Rosarno). Innalzamento livello di servizio

PROGETTAZIONE DEFINITIVA ED ESECUTIVA DELL'INTERVENTO A2 COLLEGAMENTO TRA LO SVINCOLO DI ROSARNO E IL PORTO DI GIOIA TAURO

<b>PROGETTO DEFINITIVO</b>	COD. UC 166 COD. UC 152
GRUPPO DI PROGETTAZIONE: R.T.I.: PROGIN S.p.A. (capogruppo mandataria) CREW Cremonesi Workshop S.r.l - ART Risorse Ambiente Territorio S.r.l ECOPLAME S.r.l. - InArPRO S.r.l.	
PROGETTISTA RESPONSABILE INTEGRAZIONE PRESTAZIONI SPECIALISTICHE: Prof. Ing. Antonio GRIMALDI (Progin S.p.A.) Ordine degli Ingegneri di Roma sez A n. 20860  IL GEOLOGO: Dott. Geol. Giovanni CARRA (ART Ambiente Risorse e Territorio S.r.l.) Ordine dei Geologi Regione Emilia Romagna n. 643 A  IL COORDINATORE PER LA SICUREZZA IN FASE DI PROGETTAZIONE: Dott. Ing. Michele CURIALE (Progin S.p.A.) Ordine degli Ingegneri di Caserta sez A n.1679  VISTO: IL RESPONSABILE DEL PROCEDIMENTO: Dott. Ing. Giuseppe Danilo MALGERI  PROTOCOLLO: DATA:	CAPOGRUPPO MANDATARIA: PROGETTAZIONE GRANDI INFRASTRUTTURE <b>PROGIN S.p.A.</b> MANDANTI:  Direttore Tecnico: Dott. Arch. Claudio TURRINI Ordine degli Architetti di Brescia n. 3270   Direttore Tecnico: Dott. Ing. Ivo FRESIA Ordine degli Ingegneri di Torino sez A n. 3299   Direttore Tecnico: Dott. Arch. Pasquale PISANO Ordine degli Architetti di Napoli n. 4925   Direttore Tecnico: Dott. Ing. Massimo M. DE IORIO Ordine degli Ingegneri di Roma n. A19451

**Allegati Lista di Controllo**  
Adeguamento tracciato esistente SS682dir  
Planimetria su ortofoto - Tav.1 di 11

CODICE PROGETTO	NOME FILE	REVISIONE	SCALA:								
DP UC152 D20	T00P500TRAPO02A	A	1:1000								
DP UC166 D20	CODICE ELAB. T00P500TRAPO02										
<table border="1" style="width: 100%; border-collapse: collapse;"> <tr> <td style="width: 25%;">A</td> <td style="width: 25%;">Prima Emissione</td> <td style="width: 25%;">Giugno 2022</td> <td style="width: 25%;">R. Scutto</td> </tr> <tr> <td>REV.</td> <td>DESCRIZIONE</td> <td>DATA</td> <td>REDDATTO</td> </tr> </table>				A	Prima Emissione	Giugno 2022	R. Scutto	REV.	DESCRIZIONE	DATA	REDDATTO
A	Prima Emissione	Giugno 2022	R. Scutto								
REV.	DESCRIZIONE	DATA	REDDATTO								