


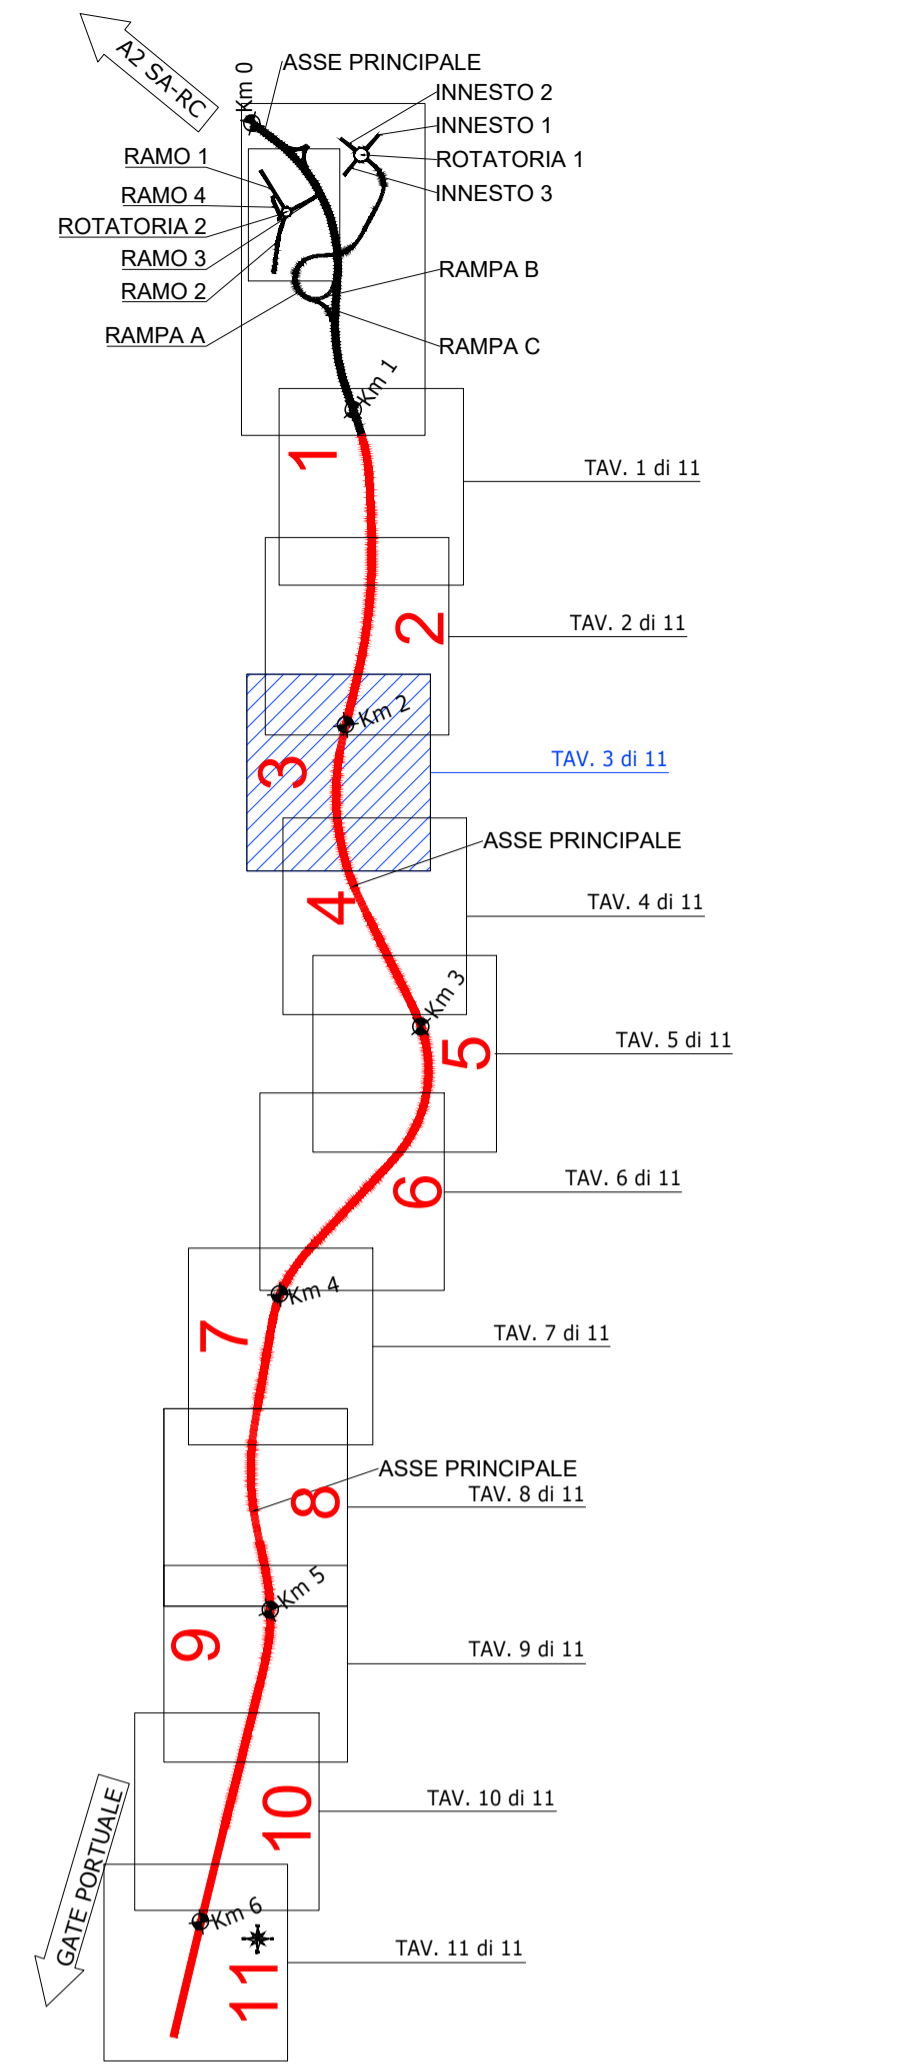

LEGENDA

- Regolarizzazione della piattaforma stradale esistente
- Interventi di riarmaggio della viabilità esistente
- Rifacimento sistema di raccolta e smaltimento delle acque di piattaforma e di versante
- Riprofilatura scarpate
- Nuove scarpate
- Prolungamento opere minori

KEY-PLAN - UC152
Collegamento A2 - Porto



anas Direzione Tecnica

INTERVENTO A2 LAVORI DI AMMODERNAMENTO ED ADEGUAMENTO DELL'AUTOSTRADA SA-RC AL TIPO 1/A NORME CNR/80 Tronco 3° tratto 2° lotto 3° stralcio C - dal km 382+475 al km 383+000 (Svincolo Rosarno). Innalzamento livello di servizio

PROGETTAZIONE DEFINITIVA ED ESECUTIVA DELL'INTERVENTO A2 COLLEGAMENTO TRA LO SVINCOLO DI ROSARNO E IL PORTO DI GIOIA TAURO

PROGETTO DEFINITIVO cod. UC 166
cod. UC 152

GRUPPO DI PROGETTAZIONE: R.T.I.: PROGIN S.p.A. (capogruppo mandataria)
CREW Cremonesi Workshop S.r.l. - ART Risorse Ambiente Territorio S.r.l. - ECOPLAME S.r.l. - InArPRO S.r.l.

PROGETTISTA RESPONSABILE INTEGRAZIONE PRESTAZIONI SPECIALISTICHE: Prof. Ing. Antonio GRIMALDI (Progin S.p.A.) Ordine degli Ingegneri di Roma sez A n. 20860	CAPOGRUPPO MANDATARIA: PROGETTAZIONE GRANDI INFRASTRUTTURE PROGIN S.p.A. MANDANTI:	Direttore Tecnico: Dott. Ing. Paolo IORIO Ordine degli Ingegneri di Avellino sez A n. 2450
IL GEOLOGO: Dott. Geol. Giovanni CARRA (ART Ambiente Risorse e Terriotrio S.r.l.) Ordine dei Geologi Regione Emilia Romagna n. 643 A	IL COORDINATORE PER LA SICUREZZA IN FASE DI PROGETTAZIONE: Dott. Ing. Michele CURIALE (Progin S.p.A.) Ordine degli Ingegneri di Caserta sez A n. 1679	art Direttore Tecnico: Dott. Ing. Ivo FRESIA Ordine degli Ingegneri di Torino sez A n. 3299
VISTO: IL RESPONSABILE DEL PROCEDIMENTO: Dott. Ing. Giuseppe Danilo MALGERI	ECOPLAME Direzione Tecnica: Dott. Arch. Pasquale PISANO Ordine degli Architetti di Napoli n. 4925	InArPRO Direzione Tecnica: Dott. Ing. Massimo M. DE IORIO Ordine degli Ingegneri di Roma n. A19451

Allegati Lista di Controllo
Adeguamento tracciato esistente SS682dir
Planimetria su ortofoto - Tav.3 di 11

CODICE PROGETTO		NOME FILE		REVISIONE	SCALA:
DP	UC152	D20	T00PS00TRAPO04A	A	1:1000
DP	UC166	D20	T00PS00TRAPO04		
CODICE ELAB.		T00PS00TRAPO04			
A	Prima Emissione	Giugno 2022	R. Scutto	P. Iorio	A. Grimaldi
REV.	DESCRIZIONE	DATA	REDATTO	VERIFICATO	APPROVATO