




- LEGENDA**
-  Regolarizzazione della piattaforma stradale esistente
 -  Interventi di riaggiungimento della viabilità esistente
 -  Rifacimento sistema di raccolta e smaltimento delle acque di piattaforma e di versante
 -  Riprofilatura scarpate
 -  Nuove scarpate
 -  Prolungamento opere minori

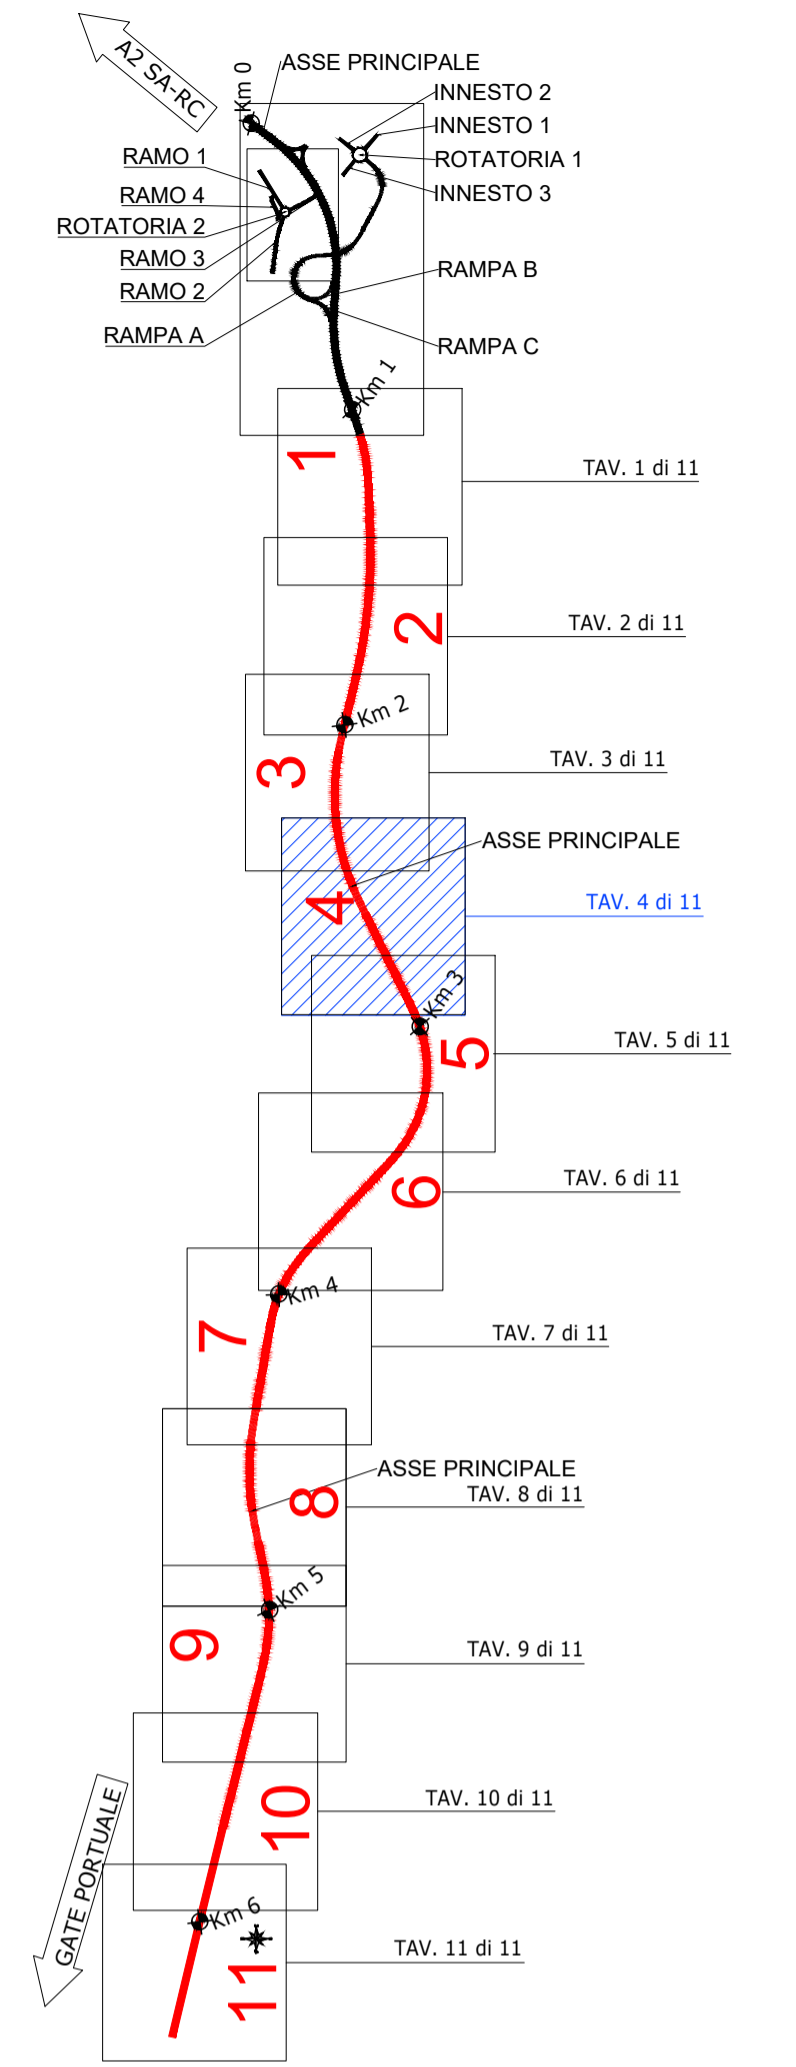

KEY-PLAN - UC152
Collegamento A2 - Porto



Direzione Tecnica

INTERVENTO A2 LAVORI DI AMMODERNAMENTO ED ADEGUAMENTO DELL'AUTOSTRADA SA-RC AL TIPO 1/A NORME CNR/80 Tronco 3° tratto 2° lotto 3° stralcio C - dal km 382+475 al km 383+000 (Svincolo Rosarno). Innalzamento livello di servizio

PROGETTAZIONE DEFINITIVA ED ESECUTIVA DELL'INTERVENTO A2 COLLEGAMENTO TRA LO SVINCOLO DI ROSARNO E IL PORTO DI GIOIA TAURO

PROGETTO DEFINITIVO

COD. UC 166
COD. UC 152

GRUPPO DI PROGETTAZIONE: R.T.I.: PROGIN S.p.A. (capogruppo mandataria)
CREW Cremonesi Workshop S.r.l. - ART Risorse Ambiente Territorio S.r.l.
ECOPLAME S.r.l. - InArPRO S.r.l.

PROGETTISTA RESPONSABILE INTEGRAZIONE PRESTAZIONI SPECIALISTICHE: Prof. Ing. Antonio GRIMALDI (Progin S.p.A.) Ordine degli Ingegneri di Roma sez A n. 20860	CAPOGRUPPO MANDATARIA: PROGETTAZIONE GRANDI INFRASTRUTTURE PROGIN S.p.A. MANDANTI: CREW Gruppo Cremonesi Workshop S.r.l. Direttore Tecnico: Dott. Arch. Claudio TURRINI Ordine degli Architetti di Brescia n. 3270 ART Gruppo Risorse Ambiente Territorio S.r.l. Direttore Tecnico: Dott. Ing. Ivo FRESIA Ordine degli Ingegneri di Torino sez A n. 3299
IL GEOLOGO: Dott. Geol. Giovanni CARRA (ART Ambiente Risorse e Territorio S.r.l.) Ordine dei Geologi Regione Emilia Romagna n. 643 A	IL COORDINATORE PER LA SICUREZZA IN FASE DI PROGETTAZIONE: Dott. Ing. Michele CURIALE (Progin S.p.A.) Ordine degli Ingegneri di Caserta sez A n. 1679
VISTO: IL RESPONSABILE DEL PROCEDIMENTO: Dott. Ing. Giuseppe Danilo MALGERI	ECOPLAME Ambiente e paesaggio Direttore Tecnico: Dott. Arch. Pasquale PISANO Ordine degli Architetti di Napoli n. 4925 InArPRO Ingegneria e architettura Direttore Tecnico: Dott. Ing. Massimo M. DE IORIO Ordine degli Ingegneri di Roma n. A19451
PROTOCOLLO	DATA

Allegati Lista di Controllo
Adeguamento tracciato esistente SS682dir
Planimetria su ortofoto - Tav.4 di 11

CODICE PROGETTO DP UC152 D20 DP UC166 D20		NOME FILE T00PS00TRAPO05A	REVISIONE A	SCALA: 1:1000
CODICE ELAB. T00PS00TRAPO05				
A	Prima Emissione	Giugno 2022	R. Scutto	P. Iorio
REV.	DESCRIZIONE	DATA	REDATTO	VERIFICATO
				APPROVATO