




LEGENDA

-  Regolarizzazione della piattaforma stradale esistente
-  Interventi di riarmaggio della viabilità esistente
-  Rifacimento sistema di raccolta e smaltimento delle acque di piattaforma e di versante
-  Riprofilatura scarpate
-  Nuove scarpate
-  Prolungamento opere minori

KEY-PLAN - UC152
Collegamento A2 - Porto

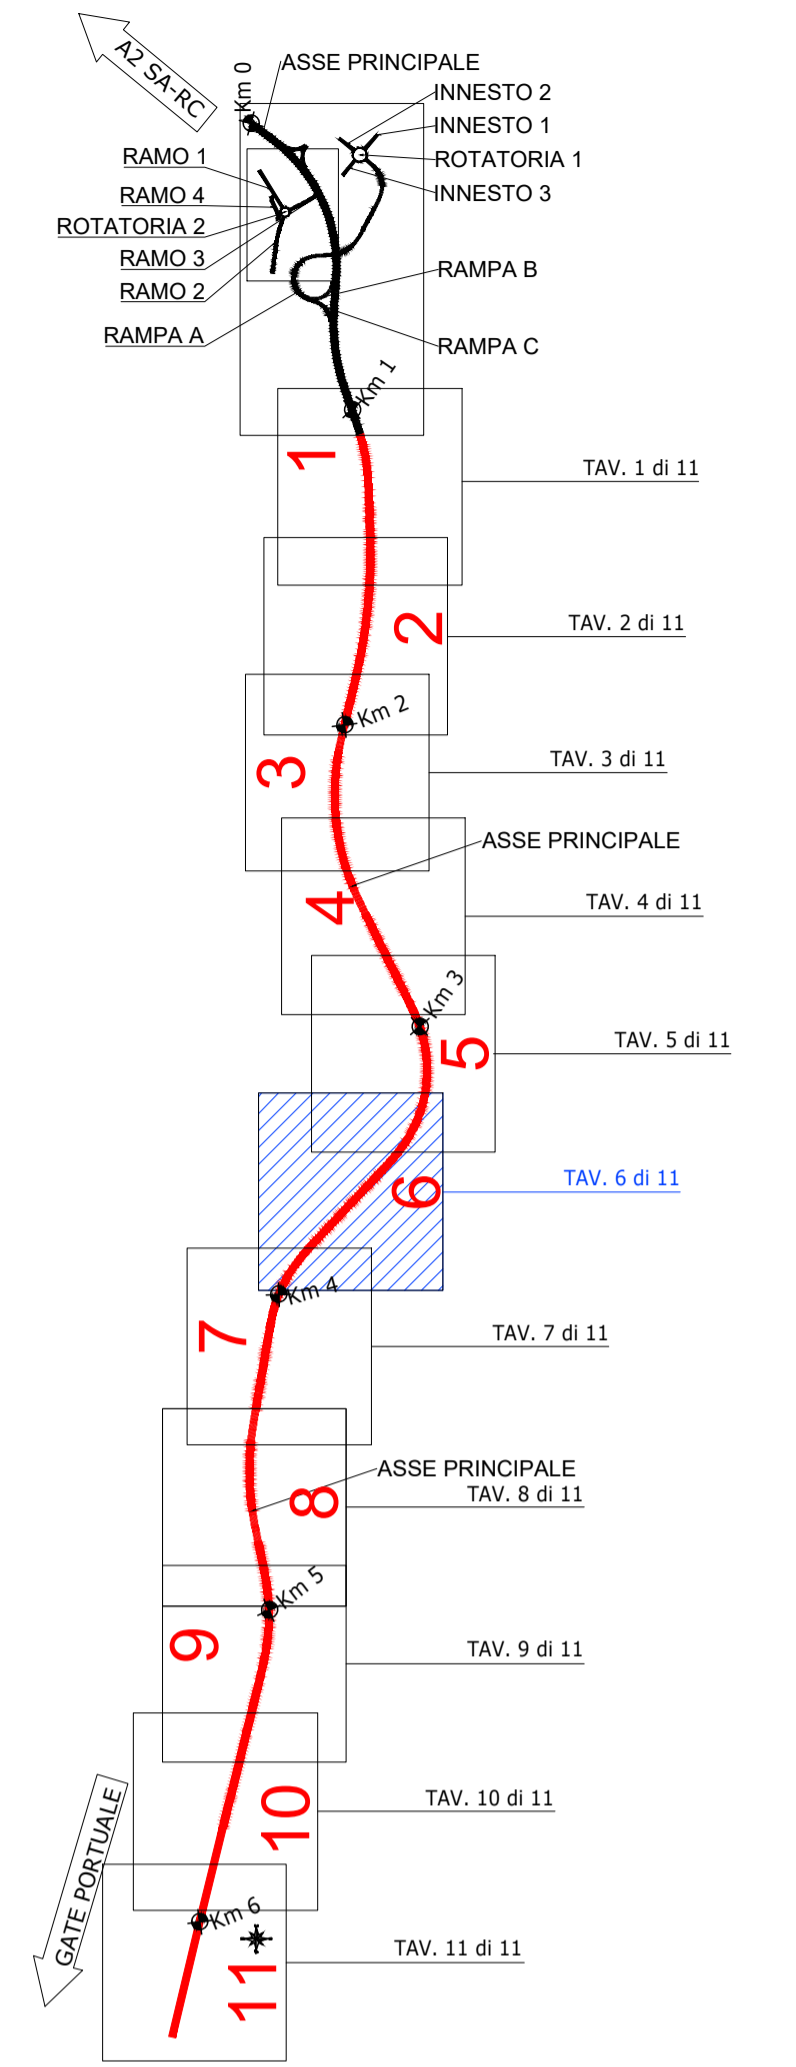



Direzione Tecnica

INTERVENTO A2 LAVORI DI AMMODERNAMENTO ED ADEGUAMENTO DELL'AUTOSTRADA SA-RC AL TIPO 1/A NORME CNR/80 Tronco 3° tratto 2° lotto 3° stralcio C - dal km 382+475 al km 383+000 (Svincolo Rosarno). Innalzamento livello di servizio

PROGETTAZIONE DEFINITIVA ED ESECUTIVA DELL'INTERVENTO A2 COLLEGAMENTO TRA LO SVINCOLO DI ROSARNO E IL PORTO DI GIOIA TAURO

PROGETTO DEFINITIVO COD. UC 166
COD. UC 152

GRUPPO DI PROGETTAZIONE: R.T.I.: PROGIN S.p.A. (capogruppo mandataria)
CREW Cremonesi Workshop S.r.l. - ART Risorse Ambiente Territorio S.r.l.
ECOPLAME S.r.l. - InArPRO S.r.l.

<p>PROGETTISTA RESPONSABILE INTEGRAZIONE PRESTAZIONI SPECIALISTICHE: Prof. Ing. Antonio GRIMALDI (Progin S.p.A.) Ordine degli Ingegneri di Roma sez A n. 20860</p> <p>IL GEOLOGO: Dott. Geol. Giovanni CARRA (ART Ambiente Risorse e Territorio S.r.l.) Ordine dei Geologi Regione Emilia Romagna n. 643 A</p> <p>IL COORDINATORE PER LA SICUREZZA IN FASE DI PROGETTAZIONE: Dott. Ing. Michele CURIALE (Progin S.p.A.) Ordine degli Ingegneri di Caserta sez A n. 1679</p> <p>VISTO: IL RESPONSABILE DEL PROCEDIMENTO: Dott. Ing. Giuseppe Danilo MALGERI</p>	<p>CAPOGRUPPO MANDATARIA: PROGETTAZIONE GRANDI INFRASTRUTTURE PROGIN S.p.A.</p> <p>MANDANTI:  </p> <p>DIRETTORE TECNICO: Dott. Ing. Paolo IORIO Ordine degli Ingegneri di Avellino sez A n. 2450</p> <p>DIRETTORE TECNICO: Dott. Arch. Claudio TURRINI Ordine degli Architetti di Brescia n. 3270</p> <p>DIRETTORE TECNICO: Dott. Ing. Ivano FRESIA Ordine degli Ingegneri di Torino sez A n. 3299</p>
--	---

PROTOCOLLO _____ DATA _____

Allegati Lista di Controllo
Adeguamento tracciato esistente SS682dir
Planimetria su ortofoto - Tav.6 di 11

CODICE PROGETTO	NOME FILE	REVISIONE	SCALA:								
DP UC152 D20	T00PS00TRAPO07A	A	1:1000								
DP UC166 D20	CODICE ELAB. T00PS00TRAPO07										
<table border="1" style="width: 100%; border-collapse: collapse;"> <tr> <td style="width: 25%;">A</td> <td style="width: 25%;">Prima Emissione</td> <td style="width: 25%;">Giugno 2022</td> <td style="width: 25%;">R. Scutto</td> </tr> <tr> <td>REV.</td> <td>DESCRIZIONE</td> <td>DATA</td> <td>REDDATTO</td> </tr> </table>				A	Prima Emissione	Giugno 2022	R. Scutto	REV.	DESCRIZIONE	DATA	REDDATTO
A	Prima Emissione	Giugno 2022	R. Scutto								
REV.	DESCRIZIONE	DATA	REDDATTO								