




LEGENDA

- Regolarizzazione della piattaforma stradale esistente
- Interventi di riarrangiamento della viabilità esistente
- Rifacimento sistema di raccolta e smaltimento delle acque di piattaforma e di versante
- Riprofilatura scarpate
- Nuove scarpate
- Prolungamento opere minori

KEY-PLAN - UC152
Collegamento A2 - Porto

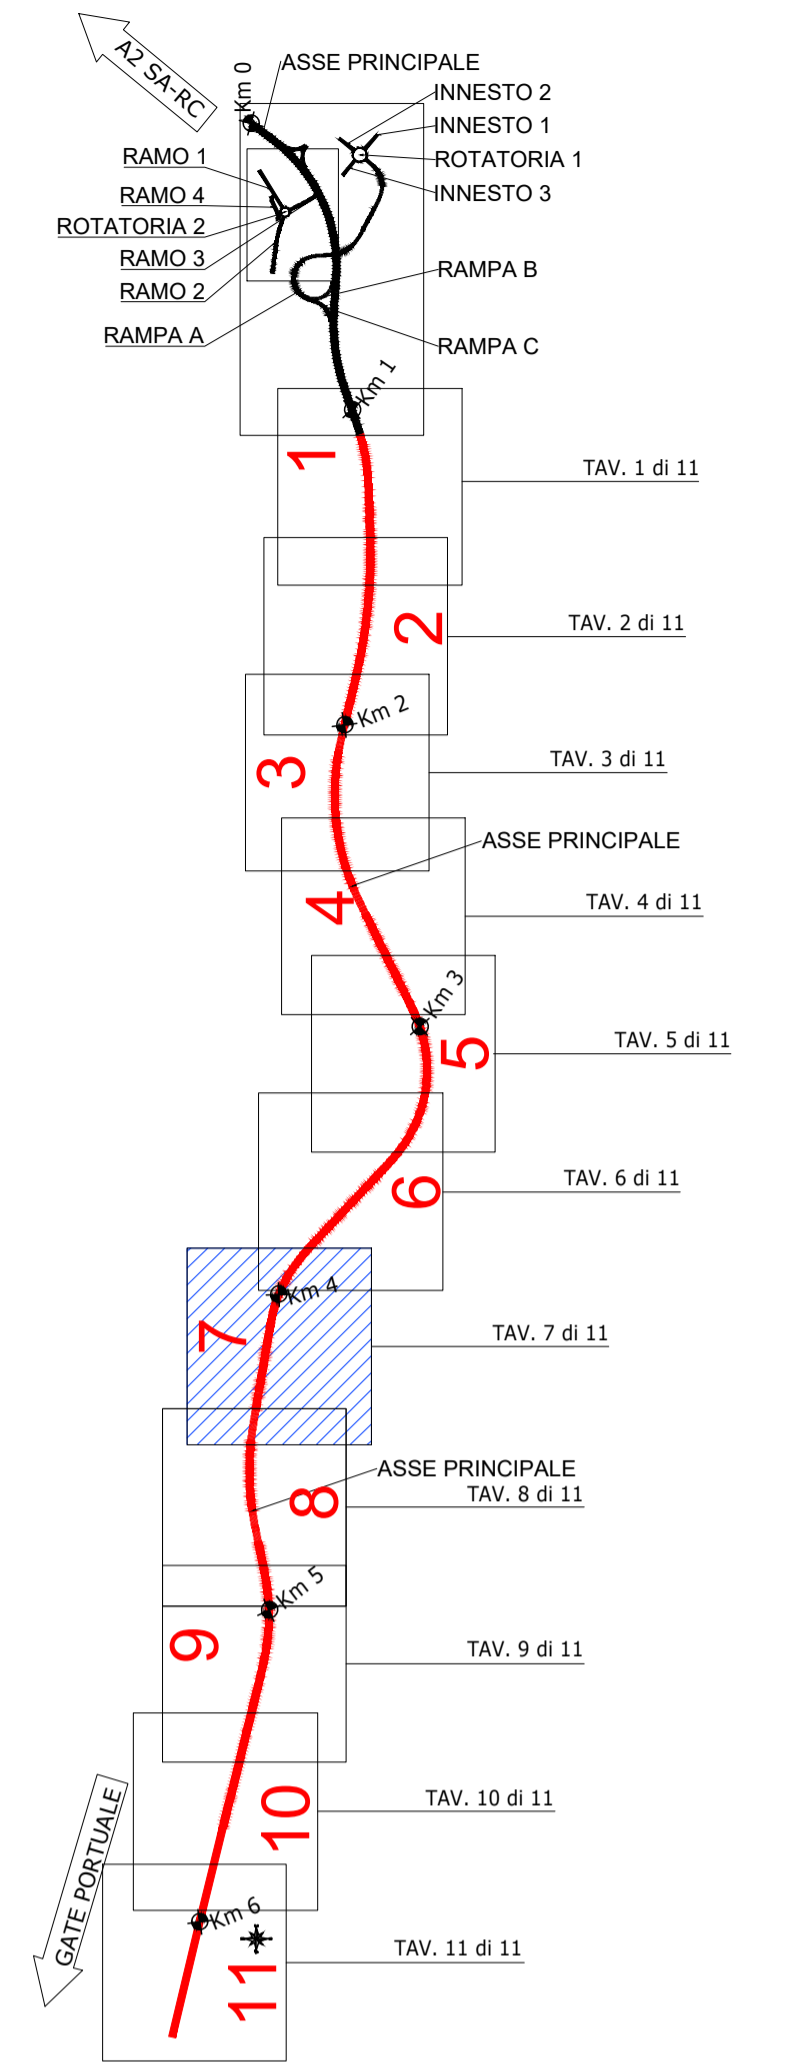

Direzione Tecnica

INTERVENTO A2 LAVORI DI AMMODERNAMENTO ED ADEGUAMENTO DELL'AUTOSTRADA SA-RC AL TIPO 1/A NORME CNR/80 Tronco 3° tratto 2° lotto 3° stralcio C - dal km 382+475 al km 383+000 (Svincolo Rosarno). Innalzamento livello di servizio

PROGETTAZIONE DEFINITIVA ED ESECUTIVA DELL'INTERVENTO A2 COLLEGAMENTO TRA LO SVINCOLO DI ROSARNO E IL PORTO DI GIOIA TAURO

PROGETTO DEFINITIVO

COD. UC 166
COD. UC 152

GRUPPO DI PROGETTAZIONE: R.T.I.: PROGIN S.p.A. (capogruppo mandataria)
CREW Cremonesi Workshop S.r.l. - ART Risorse Ambiente Territorio S.r.l.
ECOPLAME S.r.l. - InArPRO S.r.l.

PROGETTISTA RESPONSABILE INTEGRAZIONE PRESTAZIONI SPECIALISTICHE: Prof. Ing. Antonio GRIMALDI (Progin S.p.A.) Ordine degli Ingegneri di Roma sez A n. 20860	CAPOGRUPPO MANDATARIA: PROGETTAZIONE GRANDI INFRASTRUTTURE PROGIN S.p.A. MANDANTI: CREW Direzione Tecnica: Dott. Arch. Claudio TURRINI Ordine degli Architetti di Brescia n. 3270 ART Direzione Tecnica: Dott. Ing. Ivo FRESIA Ordine degli Ingegneri di Torino sez A n. 3299
IL GEOLOGO: Dott. Geol. Giovanni CARRA (ART Ambiente Risorse e Territorio S.r.l.) Ordine dei Geologi Regione Emilia Romagna n. 643 A	IL COORDINATORE PER LA SICUREZZA IN FASE DI PROGETTAZIONE: Dott. Ing. Michele CURIALE (Progin S.p.A.) Ordine degli Ingegneri di Caserta sez A n. 1679
VISTO: IL RESPONSABILE DEL PROCEDIMENTO: Dott. Ing. Giuseppe Danilo MALGERI	ECOPLAME Direzione Tecnica: Dott. Arch. Pasquale PISANO Ordine degli Architetti di Napoli n. 4925 InArPRO Direzione Tecnica: Dott. Ing. Massimo M. DE IORIO Ordine degli Ingegneri di Roma n. A19451
PROTOCOLLO	DATA

Allegati Lista di Controllo
Adeguamento tracciato esistente SS682dir
Planimetria su ortofoto - Tav.7 di 11

CODICE PROGETTO	NOME FILE	REVISIONE	SCALA:
DP UC152 D20	T00PS00TRAPO08A	A	1:1000
DP UC166 D20	CODICE ELAB. T00PS00TRAPO08		
A	Prima Emissione	Giugno 2022	R. Scutto P. Iorio A. Grimaldi
REV.	DESCRIZIONE	DATA	REDATTO VERIFICATO APPROVATO