




- LEGENDA**
- Regolarizzazione della piattaforma stradale esistente
  - Interventi di riaggiornamento della viabilità esistente
  - Rifacimento sistema di raccolta e smaltimento delle acque di piattaforma e di versante
  - Riprofilatura scarpate
  - Nuove scarpate
  - Prolungamento opere minori

**KEY-PLAN - UC152**  
Collegamento A2 - Porto

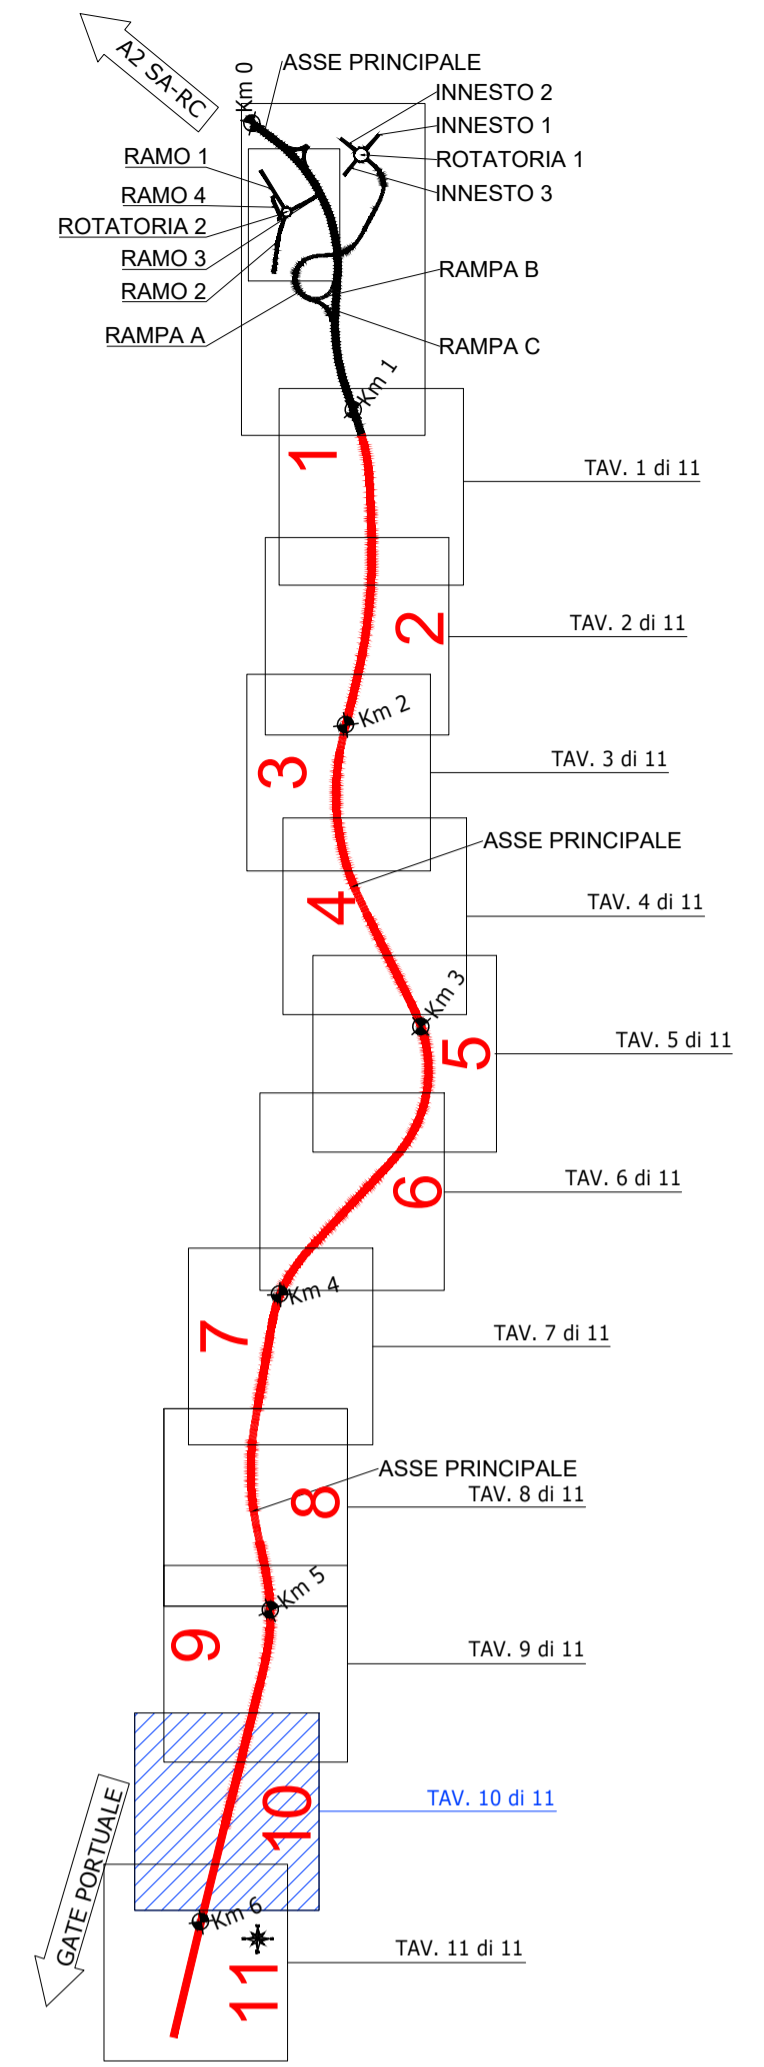



**Direzione Tecnica**

INTERVENTO A2 LAVORI DI AMMODERNAMENTO ED ADEGUAMENTO DELL'AUTOSTRADA SA-RC AL TIPO 1/A NORME CNR/80 Tronco 3° tratto 2° lotto 3° stralcio C - dal km 382+475 al km 383+000 (Svincolo Rosarno). Innalzamento livello di servizio

PROGETTAZIONE DEFINITIVA ED ESECUTIVA DELL'INTERVENTO A2 COLLEGAMENTO TRA LO SVINCOLO DI ROSARNO E IL PORTO DI GIOIA TAURO

**PROGETTO DEFINITIVO** cod. UC 166  
cod. UC 152

GRUPPO DI PROGETTAZIONE: R.T.I.: **PROGIN S.p.A. (capogruppo mandataria)**  
**CREW Cremonesi Workshop S.r.l. - ART Risorse Ambiente Territorio S.r.l. - ECOPLAME S.r.l. - InARPRO S.r.l.**

<p><b>PROGETTISTA RESPONSABILE INTEGRAZIONE PRESTAZIONI SPECIALISTICHE:</b>          Prof. Ing. Antonio GRIMALDI (Progin S.p.A.)  <small>Ordine degli Ingegneri di Roma sez A n. 20860</small></p> <p><b>IL GEOLOGO:</b>          Dott. Geol. Giovanni CARRA (ART Ambiente Risorse e Terriotrio S.r.l.)  <small>Ordine dei Geologi Regione Emilia Romagna n. 643 A</small></p> <p><b>IL COORDINATORE PER LA SICUREZZA IN FASE DI PROGETTAZIONE:</b>          Dott. Ing. Michele CURIALE (Progin S.p.A.)  <small>Ordine degli Ingegneri di Caserta sez A n. 1679</small></p> <p><b>VISTO: IL RESPONSABILE DEL PROCEDIMENTO:</b>          Dott. Ing. Giuseppe Danilo MALGERI</p> <p>PROTOCOLLO _____ DATA _____</p>	<p><b>CAPOGRUPPO MANDATARIA:</b></p> <p>PROGETTAZIONE          INFRASOTTILTURE  <b>PROGIN S.p.A.</b></p> <p><b>MANDANTI:</b></p> <p><b>CREW</b>  <small>GRUPPO CONSORTILE DELLO SVINCOLO</small>          Direttore Tecnico:          Dott. Arch. Claudio TURRINI  <small>Ordine degli Architetti di Brescia n. 3270</small></p> <p><b>ART</b>  <small>ART RISORSE AMBIENTE TERRITORIO</small>          Direttore Tecnico:          Dott. Ing. Ivo FRESIA  <small>Ordine degli Ingegneri di Torino sez A n. 3299</small></p> <p><b>ECOPLAME</b>  <small>ambiente e paesaggio</small>          Direttore Tecnico:          Dott. Arch. Pasquale PISANO  <small>Ordine degli Architetti di Napoli n. 4925</small></p> <p><b>InARPRO</b>  <small>INGEGNERIA ARCHITETTURA</small>          Direttore Tecnico:          Dott. Ing. Massimo M. DE IORIO  <small>Ordine degli Ingegneri di Roma n. A19451</small></p>
---	--

**Allegati Lista di Controllo**  
Adeguamento tracciato esistente SS682dir  
Planimetria su ortofoto - Tav.10 di 11

CODICE PROGETTO	NOME FILE	REVISIONE	SCALA:
DP UC152 D20	T00PS00TRAPO11A	A	1:1000
DP UC166 D20	CODICE ELAB: T00PS00TRAPO11		
<b>A</b>	Prima Emissione	Giugno 2022	R. Scutto P. Iorio A. Grimaldi
REV.	DESCRIZIONE	DATA	REDATTO VERIFICATO APPROVATO