




- LEGENDA**
-  Regolarizzazione della piattaforma stradale esistente
 -  Interventi di riarmaggio della viabilità esistente
 -  Rifacimento sistema di raccolta e smaltimento delle acque di piattaforma e di versante
 -  Riprofilatura scarpate
 -  Nuove scarpate
 -  Prolungamento opere minori

KEY-PLAN - UC152
Collegamento A2 - Porto

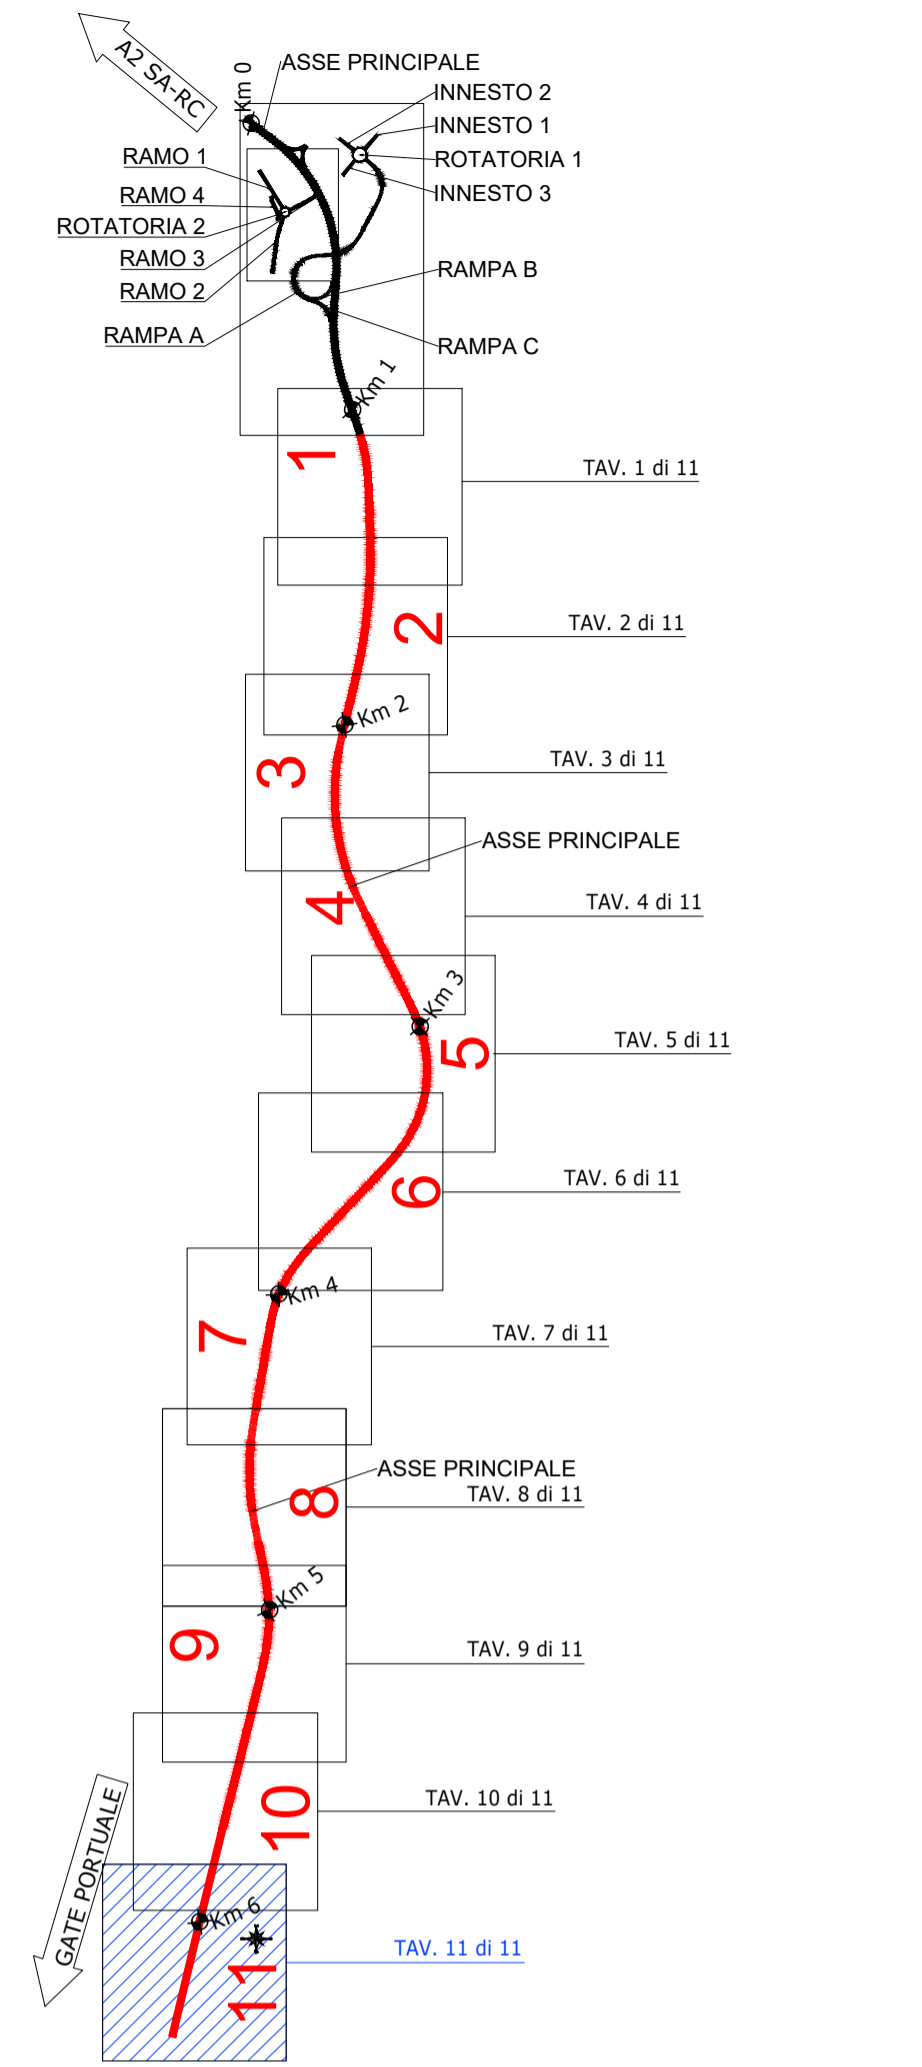

Direzione Tecnica

INTERVENTO A2 LAVORI DI AMMODERNAMENTO ED ADEGUAMENTO DELL'AUTOSTRADA SA-RC AL TIPO 1/A NORME CNR/80 Tronco 3° tratto 2° lotto 3° stralcio C - dal km 382+475 al km 383+000 (Svincolo Rosarno). Innalzamento livello di servizio

PROGETTAZIONE DEFINITIVA ED ESECUTIVA DELL'INTERVENTO A2 COLLEGAMENTO TRA LO SVINCOLO DI ROSARNO E IL PORTO DI GIOIA TAURO

PROGETTO DEFINITIVO

COD. UC 166
COD. UC 152

GRUPPO DI PROGETTAZIONE: R.T.I.: PROGIN S.p.A. (capogruppo mandataria)
CREW Cremonesi Workshop S.r.l - ART Risorse Ambiente Territorio S.r.l
ECOPLAME S.r.l. - InArPRO S.r.l.

PROGETTISTA RESPONSABILE INTEGRAZIONE PRESTAZIONI SPECIALISTICHE:
Prof. Ing. Antonio GRIMALDI (Progin S.p.A.)
Ordine degli Ingegneri di Roma sez A n. 20860

CAPOGRUPPO MANDATARIA:
PROGETTAZIONE GRANDI INFRASTRUTTURE
PROGIN S.p.A.
MANDANTI:
Direttore Tecnico: Dott. Ing. Paolo IORIO
Ordine degli Ingegneri di Avellino sez A n. 2450

IL GEOLOGO:
Dott. Geol. Giovanni CARRA (ART Ambiente Risorse e Territorio S.r.l.)
Ordine dei Geologi Regione Emilia Romagna n. 643 A

IL COORDINATORE PER LA SICUREZZA IN FASE DI PROGETTAZIONE:
Dott. Ing. Michele CURIALE (Progin S.p.A.)
Ordine degli Ingegneri di Caserta sez A n. 1679

CREW
DIRETTORE TECNICO DELLO STUDIO ITALIANO
Direttore Tecnico: Dott. Arch. Claudio TURRINI
Ordine degli Architetti di Brescia n. 3270

ECOPLAME
ambiente e paesaggio
Direttore Tecnico: Dott. Arch. Pasquale PISANO
Ordine degli Architetti di Napoli n. 4925

InArPRO
INGEGNERIA ARCHITETTURA
Direttore Tecnico: Dott. Ing. Massimo M. DE IORIO
Ordine degli Ingegneri di Roma n. A19451

VISTO: IL RESPONSABILE DEL PROCEDIMENTO:
Dott. Ing. Giuseppe Danilo MALGERI

PROTOCOLLO DATA

Allegati Lista di Controllo

Adeguamento tracciato esistente SS682dir
Planimetria su ortofoto - Tav.11 di 11

CODICE PROGETTO		NOME FILE		REVISIONE	SCALA:
DP	UC152	D20	T00PS00TRAPO12A	A	1:1000
DP	UC166	D20	T00PS00TRAPO12		

A	Prima Emissione	Giugno 2022	R. Scutto	P. Iorio	A. Grimaldi
REV.	DESCRIZIONE	DATA	REDATTO	VERIFICATO	APPROVATO