



RAMPA MONODIREZIONALE IN RILEVATO CON MURO DI SOTTOSCARPA - RAMPA C

scala 1:50

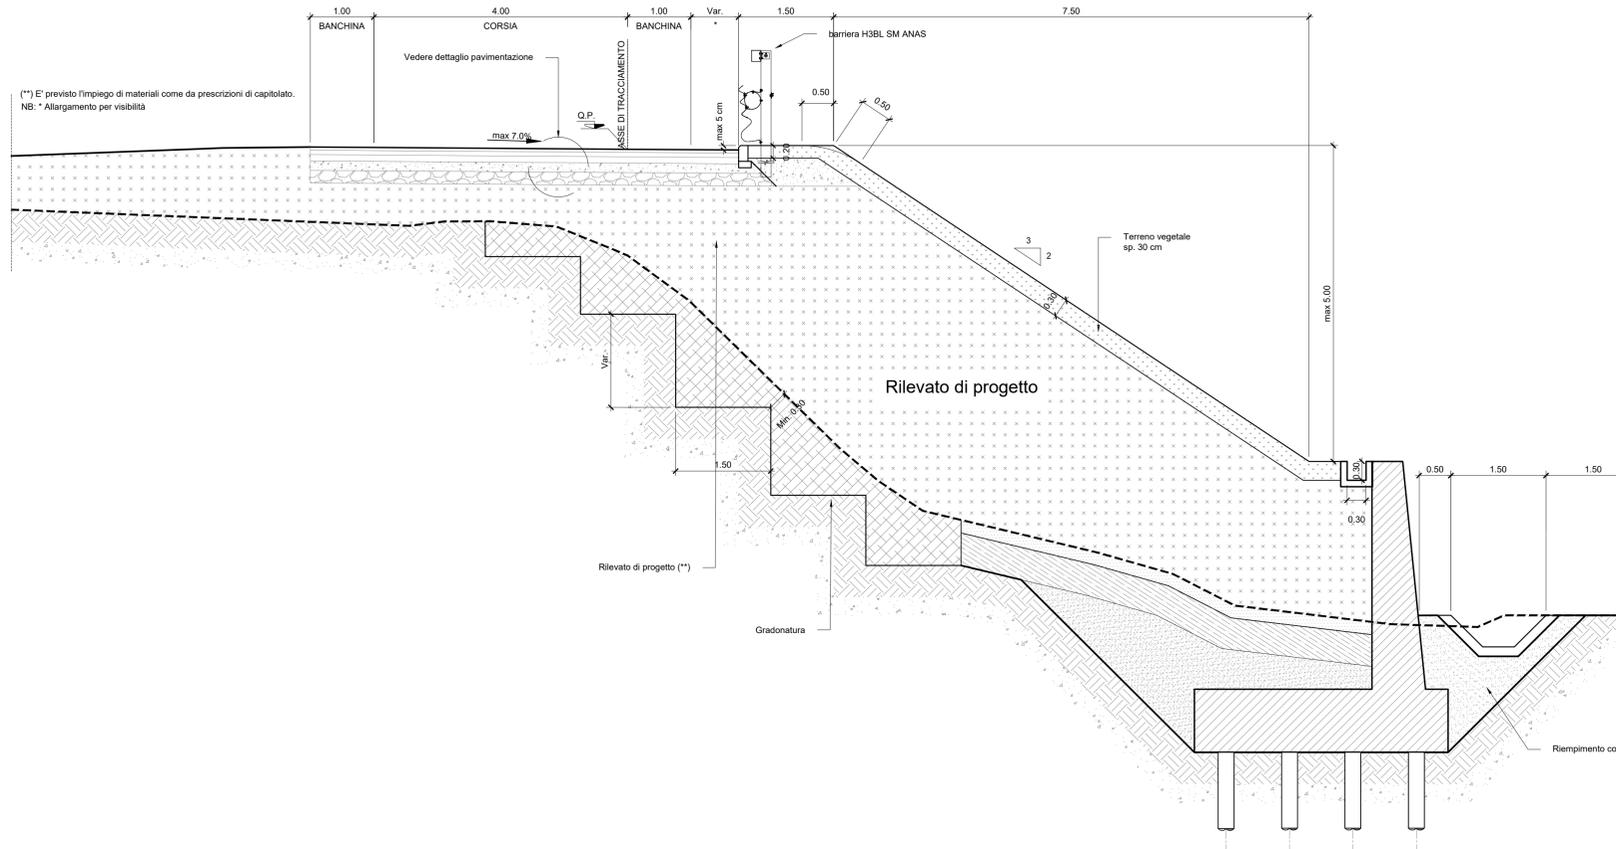


RAMPA MONODIREZIONALE IN RILEVATO CON MURO DI SOSTEGNO - RAMPA C

scala 1:50

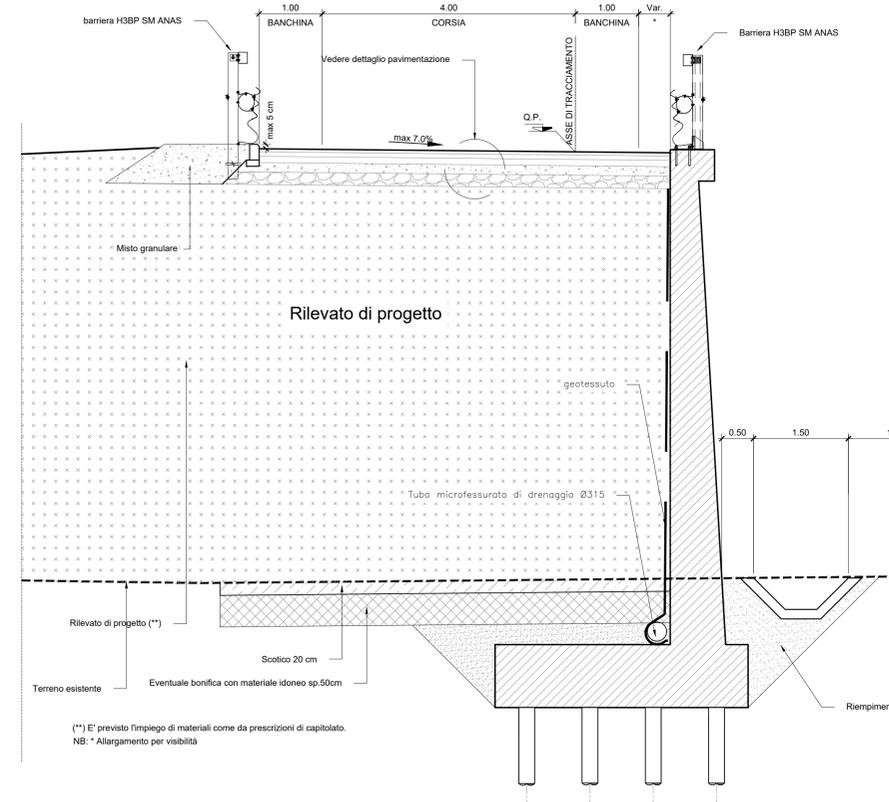

RAMPA MONODIREZIONALE IN RILEVATO - RAMPA B

scala 1:50

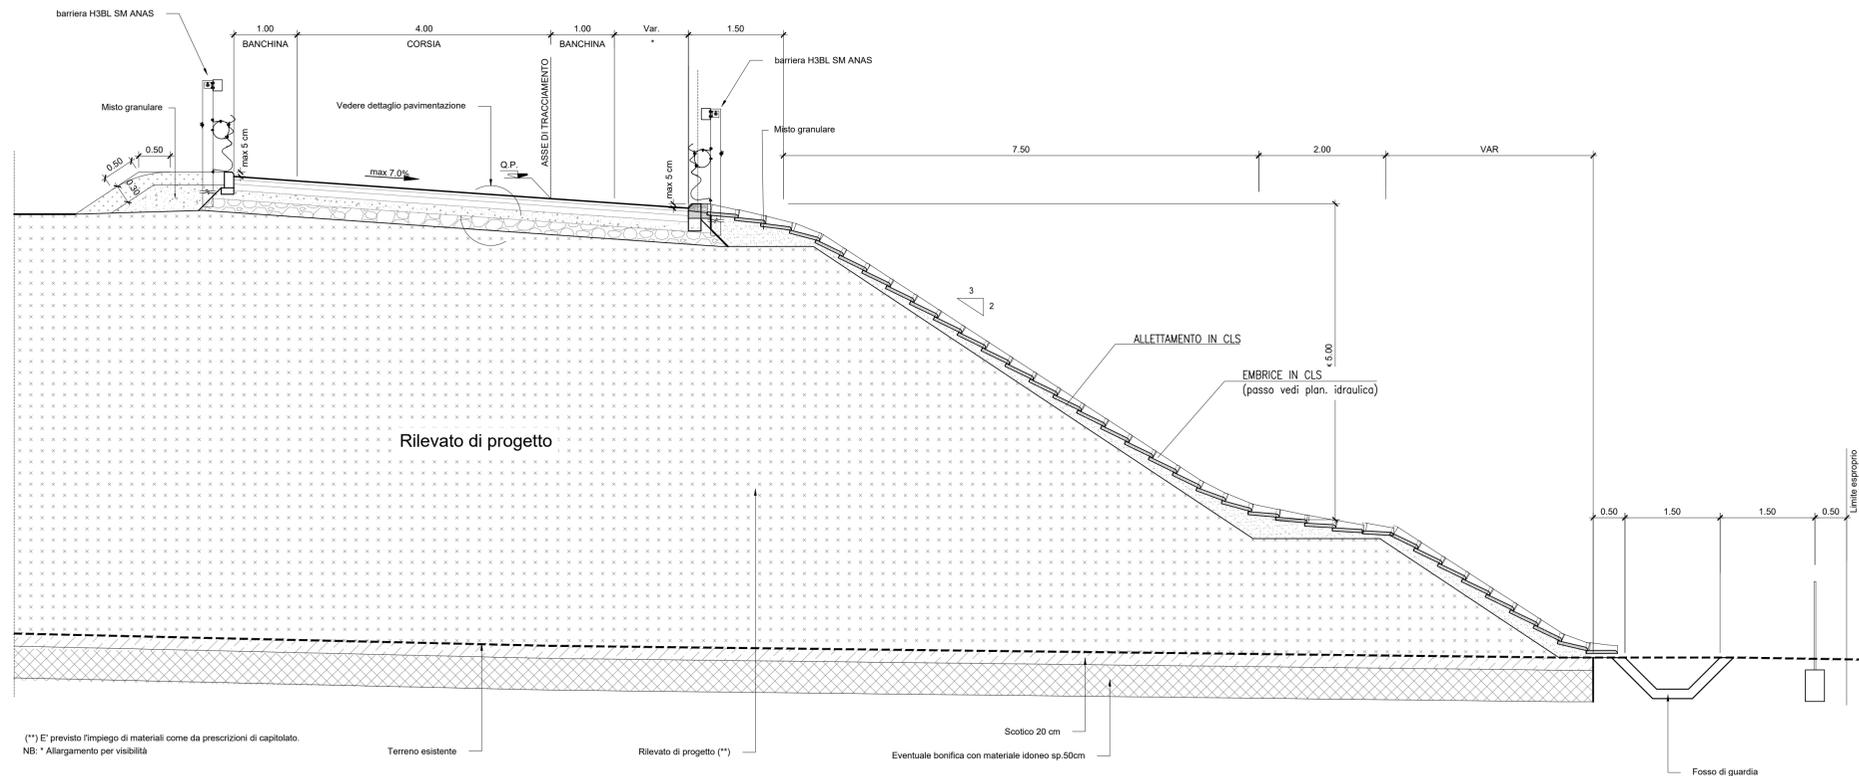



Direzione Tecnica

INTERVENTO A2 LAVORI DI AMMODERNAMENTO ED ADEGUAMENTO DELL'AUTOSTRADA SA-RC AL TIPO 1/A NORME CNR/80 Tronco 3° tratto 2° lotto 3° stralcio C - dal km 382+475 al km 383+000 (Svincolo Rosarno). Innalzamento livello di servizio

PROGETTAZIONE DEFINITIVA ED ESECUTIVA DELL'INTERVENTO A2 COLLEGAMENTO TRA LO SVINCOLO DI ROSARNO E IL PORTO DI GIOIA TAURO

COD. UC 166
COD. UC 152

PROGETTO DEFINITIVO

GRUPPO DI PROGETTAZIONE: R.T.I.: PROGIN S.p.A. (capogruppo mandataria)
CREW Cremonesi Workshop S.r.l. - ART Risorse Ambiente Territorio S.r.l.
ECOPLAME S.r.l. - InArPRO S.r.l.

<p>PROGETTISTA RESPONSABILE INTEGRAZIONE PRESTAZIONI SPECIALISTICHE: Prof. Ing. Antonio GRIMALDI (Progin S.p.A.) Ordine degli Ingegneri di Roma sez A n. 20860</p> <p>IL GEOLOGO: Dott. Geol. Giovanni CARRA (ART Ambiente Risorse e Territorio S.r.l.) Ordine dei Geologi Regione Emilia Romagna n. 643 A</p> <p>IL COORDINATORE PER LA SICUREZZA IN FASE DI PROGETTAZIONE: Dott. Ing. Michele CURIALE (Progin S.p.A.) Ordine degli Ingegneri di Caserta sez A n. 1679</p> <p>VISTO: IL RESPONSABILE DEL PROCEDIMENTO: Dott. Ing. Giuseppe Danilo MALGERI</p>	<p>CAPOGRUPPO MANDATARIA: PROGIN S.p.A. DIREZIONE INFRASOTTILE Dott. Arch. Claudio TURRINI Ordine degli Architetti di Brescia n. 3270</p> <p>MANDANTI: CREW DIREZIONE AMBIENTE TERRITORIO Dott. Arch. Pasquale PISANO Ordine degli Architetti di Napoli n. 4925</p> <p>ECOPLAME ambiente e paesaggio Dott. Arch. Pasquale PISANO Ordine degli Architetti di Napoli n. 4925</p> <p>art DIREZIONE AMBIENTE TERRITORIO Dott. Ing. Ivano PRESIA Ordine degli Ingegneri di Torino sez A n. 3299</p> <p>InArPRO INGEGNERIA ARCHITETTURA Dott. Ing. Massimo M. DE IORIO Ordine degli Ingegneri di Roma n. A19451</p>
--	---

Allegati Lista di Controllo
Sezioni tipo e particolari costruttivi - Tav. 2 di 4

CODICE PROGETTO	NOME FILE	REVISIONE	SCALA:
DP UC152 D20	TOOPS00TRAST02B		
DP UC166 D20	CODICE ELAB: T00P S00 TRAST02	B	1:50

REV.	DESCRIZIONE	DATA	REDATTO	VERIFICATO	APPROVATO
B	Emissione a seguito struttura ANAS/AS	Settembre 2022	R. Scuto	P. Iorio	A. Grimaldi
A	Prima Emissione	Giugno 2022	R. Allegretti	P. Iorio	A. Grimaldi