

LEGENDA

Idrosemina scarpate

SP - Semina a spaglio

GA1 - Gruppo arbustivo 1

- Erica arborea
- Spartium junceum
- Prunus spinosa
- Calicotome infesta
- Cytisus villosus

GA2 - Gruppo arbustivo 2

- Erica arborea
- Spartium junceum
- Prunus spinosa
- Calicotome infesta
- Cytisus villosus

GAA - Gruppo arboreo arbustivo

- SPECIE ARBOREE**
- Quercus ilex
 - Quercus virgiliana
 - Fraxinus ornus
- SPECIE ARBUSTIVE**
- Erica arborea
 - Prunus spinosa
 - Cytisus villosus
 - Calicotome infesta


FA - Filare arboreo
Quercus ilex

RA - Rotatoria
Citrus x aurantium
Rosmarinus officinalis

RIPRISTINO AMBIENTALE DELLE AREE DI CANTIERE (RC)



KEY-PLAN - UC152
Collegamento A2 - Porto

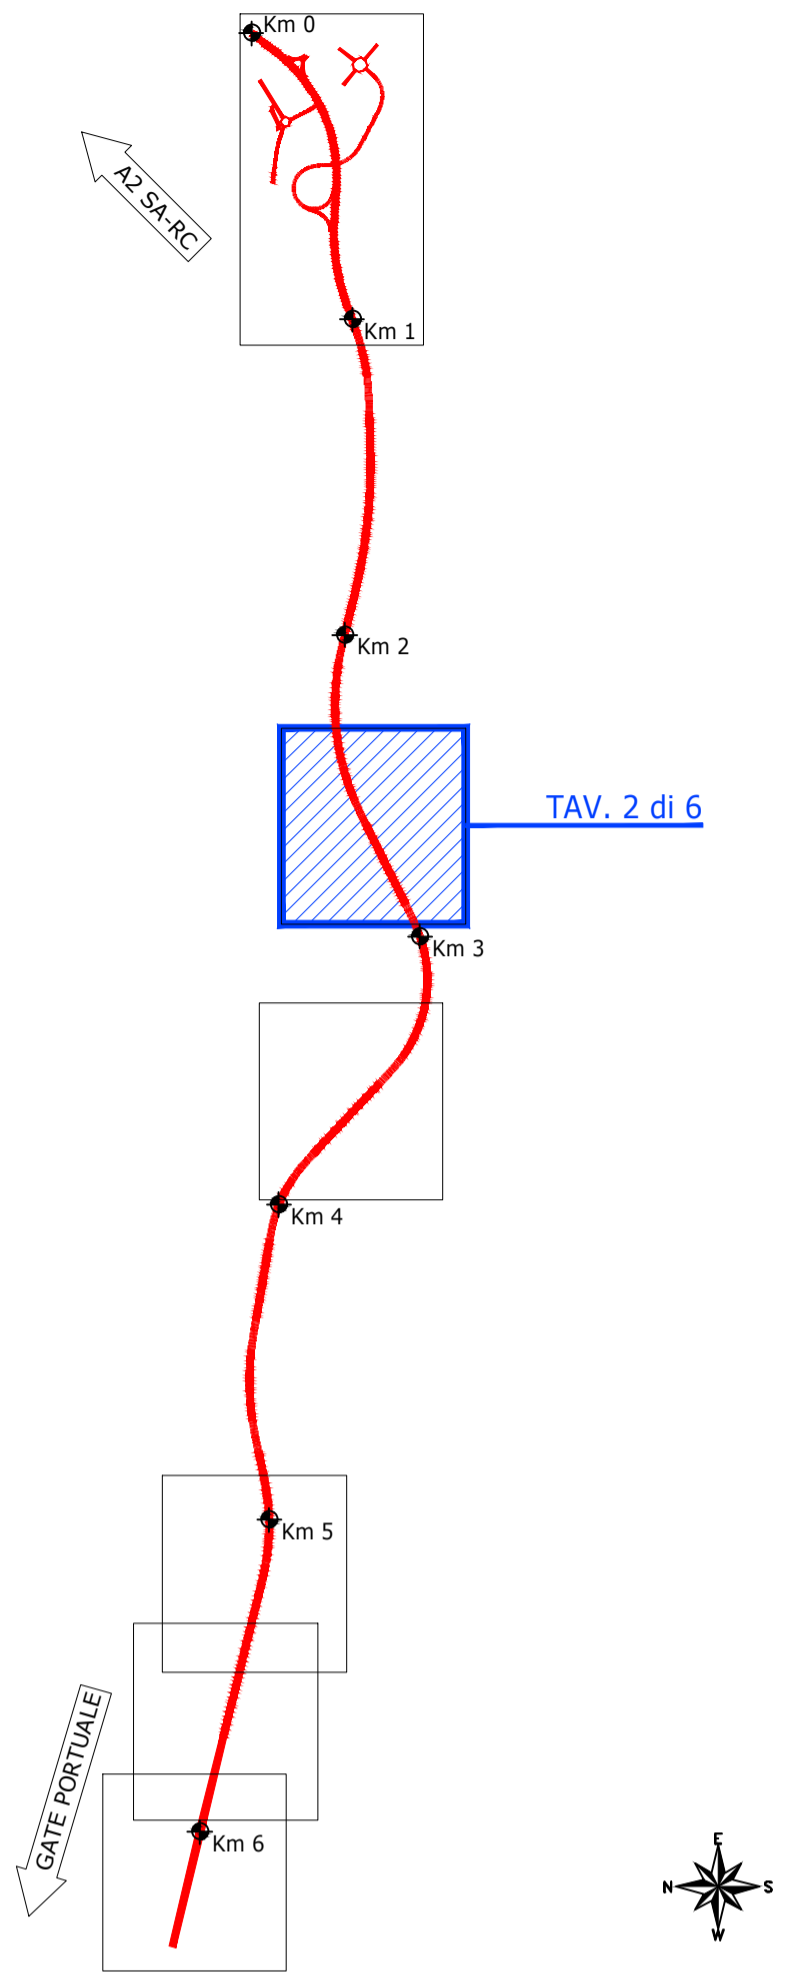

AREA 9	AREA 10	AREA 11	AREA 12
SP - Semina a spaglio mq 1385	SP - Semina a spaglio mq 848	SP - Semina a spaglio mq 10407	SP - Semina a spaglio mq 13128
GA1 - Gruppo arbustivo 1 n. 19: Erica arborea n. 38 Spartium junceum n. 38 Prunus spinosa n. 57 Calicotome infesta n. 57 Cytisus villosus n. 38	GA1 - Gruppo arbustivo 1 n. 11: Erica arborea n. 22 Spartium junceum n. 22 Prunus spinosa n. 33 Calicotome infesta n. 33 Cytisus villosus n. 22	GA1 - Gruppo arbustivo 1 n. 70: Erica arborea n. 140 Spartium junceum n. 140 Prunus spinosa n. 210 Calicotome infesta n. 210 Cytisus villosus n. 140	GA1 - Gruppo arbustivo 1 n. 80: Erica arborea n. 160 Spartium junceum n. 160 Prunus spinosa n. 240 Calicotome infesta n. 240 Cytisus villosus n. 160
GA2 - Gruppo arbustivo 2 n. 12: Erica arborea n. 24 Spartium junceum n. 12 Prunus spinosa n. 12 Calicotome infesta n. 12 Cytisus villosus n. 12	GA2 - Gruppo arbustivo 2 n. 9: Erica arborea n. 18 Spartium junceum n. 9 Prunus spinosa n. 9 Calicotome infesta n. 9 Cytisus villosus n. 9	GA2 - Gruppo arbustivo 2 n. 80: Erica arborea n. 160 Spartium junceum n. 80 Prunus spinosa n. 80 Calicotome infesta n. 80 Cytisus villosus n. 80	GA2 - Gruppo arbustivo 2 n. 90: Erica arborea n. 180 Spartium junceum n. 90 Prunus spinosa n. 90 Calicotome infesta n. 90 Cytisus villosus n. 90
		GAA - Gruppo arboreo arbustivo n. 7: Quercus ilex n. 21 Quercus virgiliana n. 21 Fraxinus ornus n. 21 Erica arborea n. 42 Prunus spinosa n. 63 Cytisus villosus n. 203 Calicotome infesta n. 49	GAA - Gruppo arboreo arbustivo n. 14: Quercus ilex n. 42 Quercus virgiliana n. 42 Fraxinus ornus n. 42 Erica arborea n. 84 Prunus spinosa n. 126 Cytisus villosus n. 406 Calicotome infesta n. 98

Direzione Tecnica

INTERVENTO A2 LAVORI DI AMMODERNAMENTO ED ADEGUAMENTO DELL'AUTOSTRADA SA-RC AL TIPO 1/A NORME CNR/80 Tronco 3° tratto 2° lotto 3° stralcio C - dal km 382+475 al km 383+000 (Svincolo Rosarno). Innalzamento livello di servizio

PROGETTAZIONE DEFINITIVA ED ESECUTIVA DELL'INTERVENTO A2 COLLEGAMENTO TRA LO SVINCOLO DI ROSARNO E IL PORTO DI GIOIA TAURO

PROGETTO DEFINITIVO cod. UC 166
cod. UC 152

GRUPPO DI PROGETTAZIONE: R.T.I.: PROGIN S.p.A. (capogruppo mandataria)
CREW Cremonesi Workshop S.r.l. - ART Risorse Ambiente Territorio S.r.l.
ECOPLAME S.r.l. - InArPRO S.r.l.

<p>PROGETTISTA RESPONSABILE INTEGRAZIONE PRESTAZIONI SPECIALISTICHE: Prof. Ing. Antonio GRIMALDI (Progin S.p.A.) Ordine degli Ingegneri di Roma sez A n. 20560</p> <p>IL GEOLOGO: Dott. Geol. Giovanni CARRA (ART Ambiente Risorse e Territorio S.r.l.) Ordine dei Geologi Regione Emilia Romagna n. 643 A</p> <p>IL COORDINATORE PER LA SICUREZZA IN FASE DI PROGETTAZIONE: Dott. Ing. Michele CURIALE (Progin S.p.A.) Ordine degli Ingegneri di Caserta sez A n. 1679</p> <p>VISTO: IL RESPONSABILE DEL PROCEDIMENTO: Dott. Ing. Giuseppe Danilo MALGERI</p> <p>PROTOCOLLO _____ DATA _____</p>	<p>CAPOGRUPPO MANDATARIA:</p> <p>PROGETTAZIONE INFRASTRUTTURE PROGIN S.p.A. MANDANTI:</p> <p>CREW Gruppo Risorse Ambiente Territorio Direttore Tecnico: Dott. Arch. Claudio TURRINI Ordine degli Architetti di Brescia n. 3270</p> <p>art Direttore Tecnico: Dott. Ing. Ivo FRESIA Ordine degli Ingegneri di Torino sez A n. 3299</p> <p>ECOPLAME ambiente e paesaggio Direttore Tecnico: Dott. Arch. Pasquale PISANO Ordine degli Architetti di Napoli n. 4925</p> <p>InArPRO Ingegneria Architettura Direttore Tecnico: Dott. Ing. Massimo M. DE IORIO Ordine degli Ingegneri di Roma n. A19451</p>
---	---

Allegati Lista di Controllo
Planimetria delle opere a verde - Tav. 2 di 6

CODICE PROGETTO	NOME FILE	REVISIONE	SCALA:
DP UC152 D20	T00IA00AMBPL02A	A	1:1000
DP UC166 D20	CODICE ELAB. T00IA00AMBPL02		
A	Prima Emissione	Giugno 2022	R. Marena P. Pisano AAG@grimaldi
REV.	DESCRIZIONE	DATA	REDATTO VERIFICATO APPROVATO