

**LEGENDA**

**Idrosemina scarpate**

**SP - Semina a spaglio**

**GA1 - Gruppo arbustivo 1**

Erica arborea  
Spartium junceum  
Prunus spinosa  
Calicotome infesta  
Cytisus villosus

**GA2 - Gruppo arbustivo 2**

Erica arborea  
Spartium junceum  
Prunus spinosa  
Calicotome infesta  
Cytisus villosus

**GAA - Gruppo arboreo arbustivo**

**SPECIE ARBOREE**

Quercus ilex  
Quercus virgiliana  
Fraxinus ornus

**SPECIE ARBUSTIVE**

Erica arborea  
Prunus spinosa  
Cytisus villosus  
Calicotome infesta

**FA - Filare arboreo**  
Quercus ilex

**RA - Rotatoria**  
Citrus x aurantium  
Rosmarinus officinalis

**RIPRISTINO AMBIENTALE DELLE AREE DI CANTIERE (RC)**

**AREA 22**

**SP** - Semina a spaglio mq 4140

**GA1** - Gruppo arbustivo 1 n. 40:  
Erica arborea n. 80  
Spartium junceum n. 80  
Prunus spinosa n. 120  
Calicotome infesta n. 120  
Cytisus villosus n. 80

**GA2** - Gruppo arbustivo 2 n. 50:  
Erica arborea n. 100  
Spartium junceum n. 50  
Prunus spinosa n. 50  
Calicotome infesta n. 50  
Cytisus villosus n. 50

**AREA 23**

**SP** - Semina a spaglio mq 10148

**GA1** - Gruppo arbustivo 1 n. 75:  
Erica arborea n. 150  
Spartium junceum n. 150  
Prunus spinosa n. 225  
Calicotome infesta n. 225  
Cytisus villosus n. 150

**GA2** - Gruppo arbustivo 2 n. 100:  
Erica arborea n. 200  
Spartium junceum n. 100  
Prunus spinosa n. 100  
Calicotome infesta n. 100  
Cytisus villosus n. 100

**GAA** - Gruppo arboreo arbustivo n. 6:  
Quercus ilex n. 18  
Quercus virgiliana n. 18  
Fraxinus ornus n. 18  
Erica arborea n. 36  
Prunus spinosa n. 54  
Cytisus villosus n. 174  
Calicotome infesta n. 42

**AREA 24**

**SP** - Semina a spaglio mq 3600

**GA1** - Gruppo arbustivo 1 n. 40:  
Erica arborea n. 80  
Spartium junceum n. 80  
Prunus spinosa n. 120  
Calicotome infesta n. 120  
Cytisus villosus n. 80

**GA2** - Gruppo arbustivo 2 n. 40:  
Erica arborea n. 80  
Spartium junceum n. 40  
Prunus spinosa n. 40  
Calicotome infesta n. 40  
Cytisus villosus n. 40

**AREA 25**

**SP** - Semina a spaglio mq 5160


**GA1** - Gruppo arbustivo 1 n. 52:  
Erica arborea n. 104  
Spartium junceum n. 104  
Prunus spinosa n. 156  
Calicotome infesta n. 156  
Cytisus villosus n. 104

**GA2** - Gruppo arbustivo 2 n. 55:  
Erica arborea n. 110  
Spartium junceum n. 55  
Prunus spinosa n. 55  
Calicotome infesta n. 55  
Cytisus villosus n. 55

**GAA** - Gruppo arboreo arbustivo n. 2:  
Quercus ilex n. 6  
Quercus virgiliana n. 6  
Fraxinus ornus n. 6  
Erica arborea n. 12  
Prunus spinosa n. 18  
Cytisus villosus n. 58  
Calicotome infesta n. 14



**KEY-PLAN - UC152**  
*Collegamento A2 - Porto*

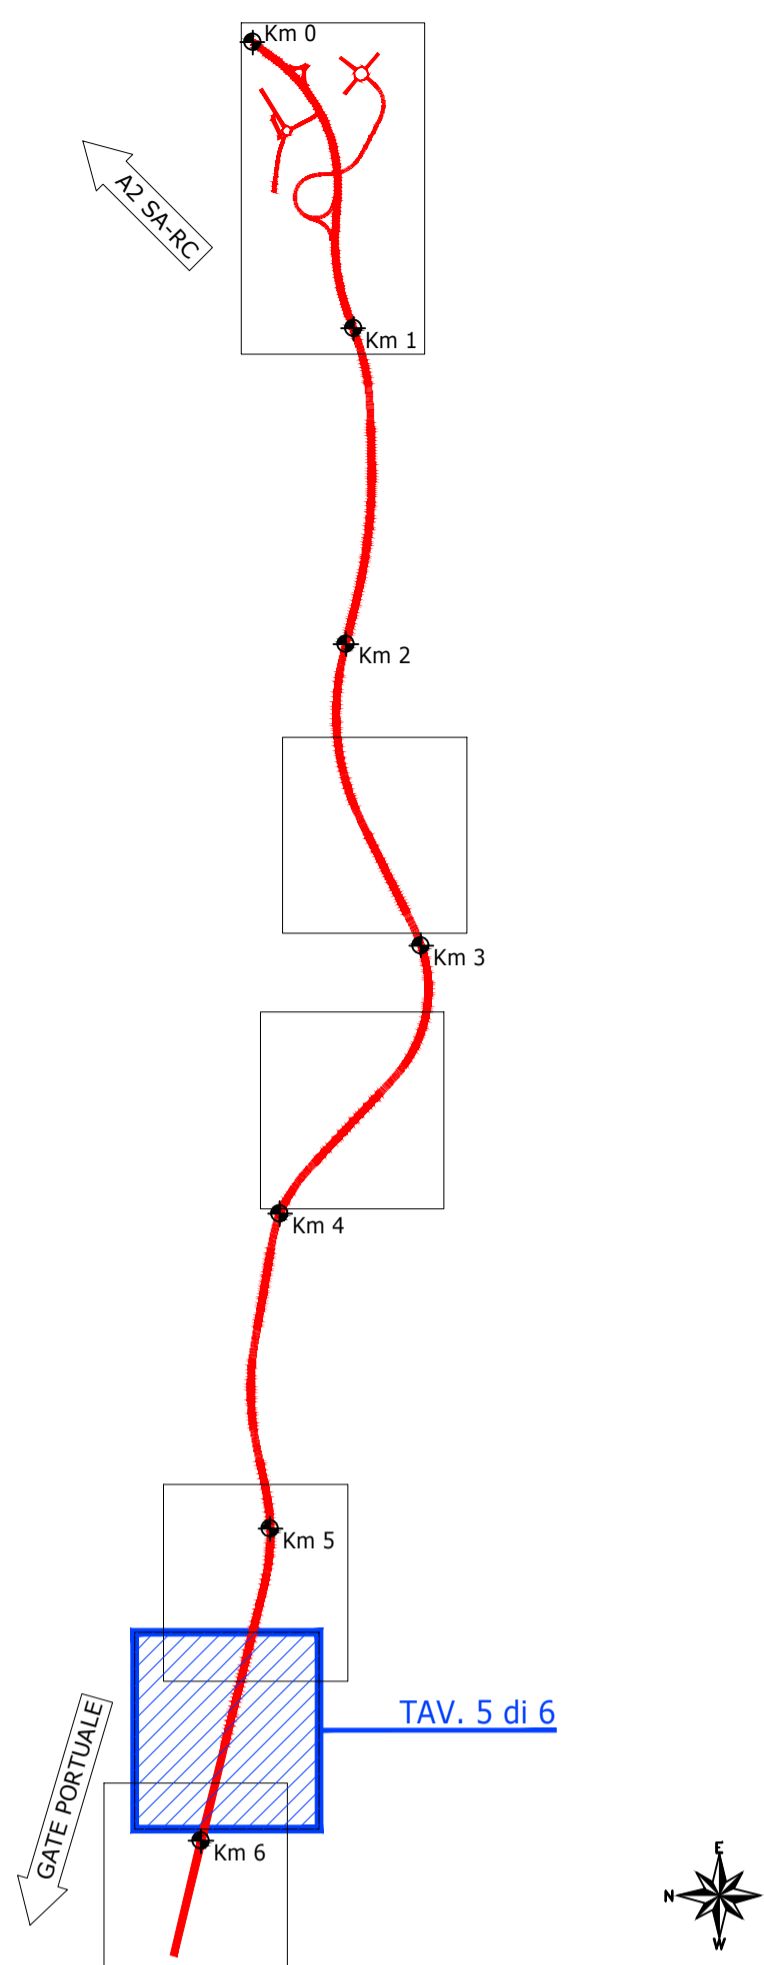

**Direzione Tecnica**

INTERVENTO A2 LAVORI DI AMMODERNAMENTO ED ADEGUAMENTO DELL'AUTOSTRADA SA-RC AL TIPO 1/A NORME CNR/80 Tronco 3° tratto 2° lotto 3° stralcio C - dal km 382+475 al km 383+000 (Svincolo Rosarno). Innalzamento livello di servizio

PROGETTAZIONE DEFINITIVA ED ESECUTIVA DELL'INTERVENTO A2 COLLEGAMENTO TRA LO SVINCOLO DI ROSARNO E IL PORTO DI GIOIA TAURO

**PROGETTO DEFINITIVO**

cod. UC 166  
cod. UC 152

GRUPPO DI PROGETTAZIONE: R.T.I.: PROGIN S.p.A. (capogruppo mandataria)  
CREW Cremonesi Workshop S.r.l. - ART Risorse Ambiente Territorio S.r.l.  
ECOPLAME S.r.l. - InArPRO S.r.l.

PROGETTISTA RESPONSABILE INTEGRAZIONE PRESTAZIONI SPECIALISTICHE: Prof. Ing. Antonio GRIMALDI (Progin S.p.A.) Ordine degli Ingegneri di Roma sez A n. 20860	CAPOGRUPPO MANDATARIA: PROGETTAZIONE INFRASTRUTTURE PROGIN S.p.A. MANDANTI: CREW art ECOPLAME InArPRO	Direttore Tecnico: Dott. Ing. Paolo IORIO Ordine degli Ingegneri di Avellino sez A n. 2450
IL GEOLOGO: Dott. Geol. Giovanni CARRA (ART Ambiente Risorse e Territorio S.r.l.) Ordine dei Geologi Regione Emilia Romagna n. 643 A	IL COORDINATORE PER LA SICUREZZA IN FASE DI PROGETTAZIONE: Dott. Ing. Michele CURIALE (Progin S.p.A.) Ordine degli Ingegneri di Caserta sez A n. 1679	Direttore Tecnico: Dott. Arch. Claudio TURRINI Ordine degli Architetti di Brescia n. 3270
VISTO: IL RESPONSABILE DEL PROCEDIMENTO: Dott. Ing. Giuseppe Danilo MALGERI	Direttore Tecnico: Dott. Arch. Pasquale PISANO Ordine degli Architetti di Napoli n. 4925	Direttore Tecnico: Dott. Ing. Massimo M. DE IORIO Ordine degli Ingegneri di Roma n. A19451
PROTOCOLLO	DATA	

**Allegati Lista di Controllo**  
**Planimetria delle opere a verde - Tav. 5 di 6**

CODICE PROGETTO	NOME FILE	REVISIONE	SCALA:
DP UC152 D20	T00IA00AMBPL05A	A	1:1000
DP UC166 D20	CODICE ELAB: T00IA00AMBPL05		
A	Prima Emissione	Giugno 2022	R. Marena P. Pisano A.Grimaldi
REV.	DESCRIZIONE	DATA	REDDATTO VERIFICATO APPROVATO