


KEY-PLAN

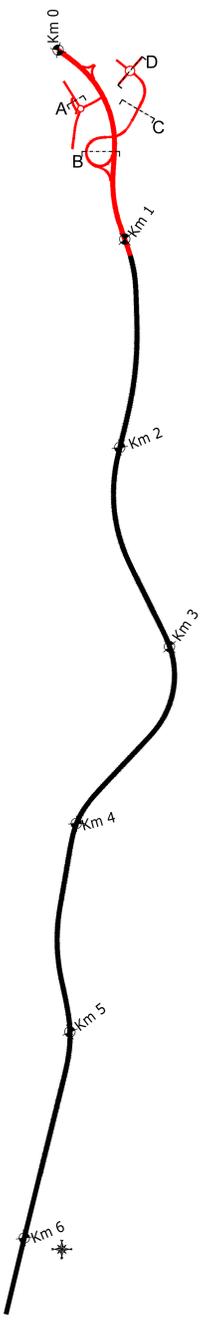

Direzione Tecnica

INTERVENTO A2 LAVORI DI AMMODERNAMENTO ED ADEGUAMENTO DELL'AUTOSTRADA SA-RC AL TIPO 1/A NORME CNR/80 Tronco 3° tratto 2° lotto 3° stralcio C - dal km 382+475 al km 383+000 (Svincolo Rosarno). Innalzamento livello di servizio

PROGETTAZIONE DEFINITIVA ED ESECUTIVA DELL'INTERVENTO A2 COLLEGAMENTO TRA LO SVINCOLO DI ROSARNO E IL PORTO DI GIOIA TAURO

PROGETTO DEFINITIVO

COD. UC 166
COD. UC 152

GRUPPO DI R.T.I.: PROGIN S.p.A. (capogruppo mandataria)
PROGETTAZIONE: CREW Cremonesi Workshop S.r.l. - ART Risorse Ambiente Territorio S.r.l.
ECOPLAME S.r.l. - InAPRO S.r.l.

PROGETTISTA RESPONSABILE INTEGRAZIONE PRESTAZIONI SPECIALISTICHE: Prof. Ing. Antonio GRIMALDI (Progr. S.p.A.) Ordine degli Ingegneri di Roma sec. A n. 2090	PROGETTAZIONE INFRASOTTILE PROGIN S.p.A.	CAPOGRUPPO MANDATARIA: PROGIN S.p.A.	Direttore Tecnico: Dot. Ing. Paolo IORIO Ordine degli Ingegneri di Anversa sec. A n. 249
IL GEOLOGO: Dot. Geol. Giovanni CARRA (ART Ambiente Risorse e Territorio S.r.l.) Ordine dei Geologi Regione Emilia Romagna n. 042 A	IL COORDINATORE PER LA SICUREZZA IN FASE DI PROGETTAZIONE: Dot. Ing. Michele CURIALE (Progr. S.p.A.) Ordine degli Ingegneri di Genova sec. A n. 1879	MANDANTIS: CREW Cremonesi Workshop S.r.l. ART Risorse Ambiente Territorio S.r.l. ECOPLAME S.r.l. InAPRO S.r.l.	Direttore Tecnico: Dot. Ing. Ivano FRESIA Ordine degli Ingegneri di Torino sec. A n. 1379
VISTO IL RESPONSABILE DEL PROCEDIMENTO: Dot. Ing. Giuseppe Danilo MALGERI		Direttore Tecnico: Dot. Arch. Pasquale PISANO Ordine degli Ingegneri di Napoli n. 802	Direttore Tecnico: Dot. Ing. Massimo M. DE IORIO Ordine degli Ingegneri di Roma n. 43861
PROTOCOLLO	DATA		

Allegati Lista di Controllo Sezioni con opere a verde - Tav. 1 di 2

CODICE PROGETTO DP UC152 D20 DP UC166 D20	NOME FILE T001A00AMB5Z01A	REVISIONE A	SCALA: 1:200
CODICE ELAB. T001A00AMB5Z01			
REV. DESCRIZIONE	DATA	REDATTO	VERIFICATO
A Prima Emissione	Giugno 2022	E. Scaroni	P. Pisano
			A. Grimaldi
			APPROVATO