## Legenda

- Nuova SE 380/150kV di Gravina
- Viabilità perimetrale SE Gravina
- Viabilità di accesso SE Gravina
- Linea esistente a 380kV - "Genzano 380 - Matera"
- Sostegni esistenti
- Nuovi raccordi a 380kV
- Nuovi Sostegni
- Linea esistente a 380kV - Tratto da demolire
- Sostegni da demolire

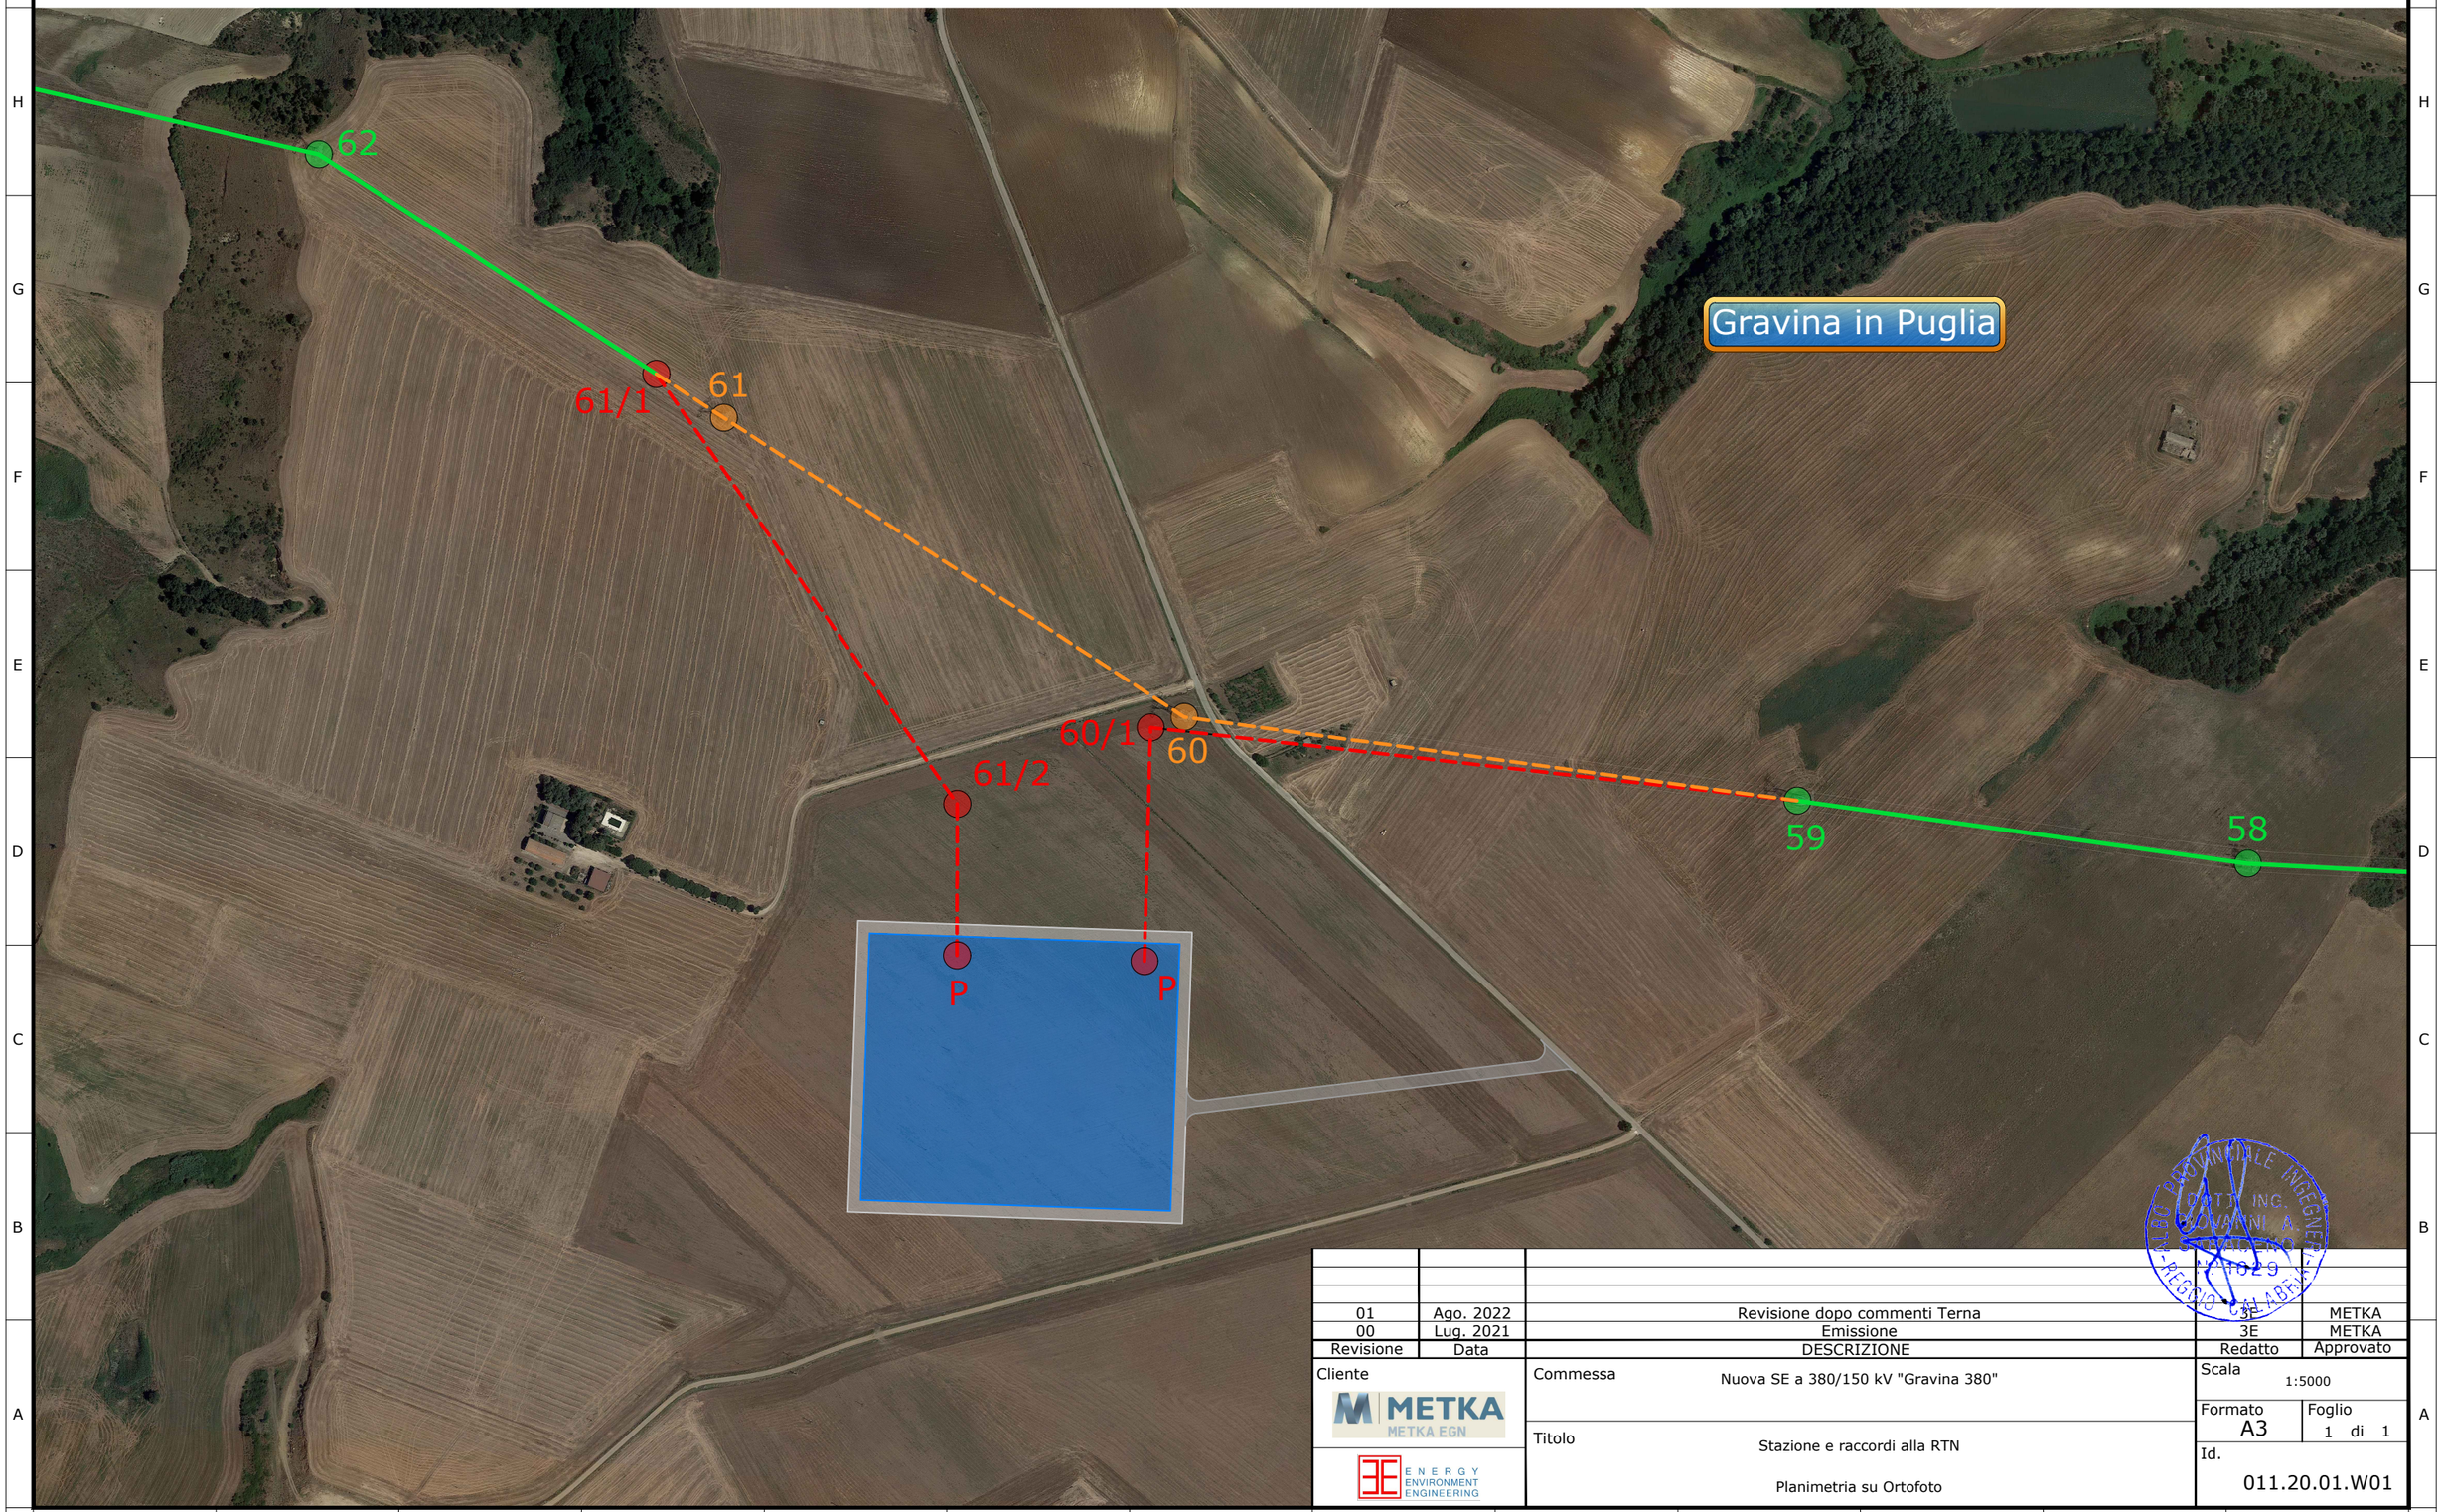


| Revisione | Data | DESCRIZIONE | Redatto | Approvato |
|---|---|---|---|---|
| 01 | Ago. 2022 | Revisione dopo commenti Terna | 3E | METKA |
| 00 | Lug. 2021 | Emissione | 3E | METKA |

Cliente: METKA / METKA EGN

ENERGY ENVIRONMENT ENGINEERING

Commessa: Nuova SE a 380/150 kV "Gravina 380"

Titolo: Stazione e raccordi alla RTN

Planimetria su Ortofoto

Scala: 1:5000

Formato: A3

Foglio: 1 di 1

Id.: 011.20.01.W01