


Legenda

- Nuova SE 380/150kV di Gravina
- Viabilità perimetrale SE Gravina
- Viabilità di accesso SE Gravina
- Linea esistente a 380kV - "Genzano 380 - Matera"
- Sostegni esistenti
- Nuovi Sostegni
- Nuovi raccordi a 380kV
- Linea esistente a 380kV - Tratto da demolire
- Sostegni da demolire
- CA 01 Attraversamento

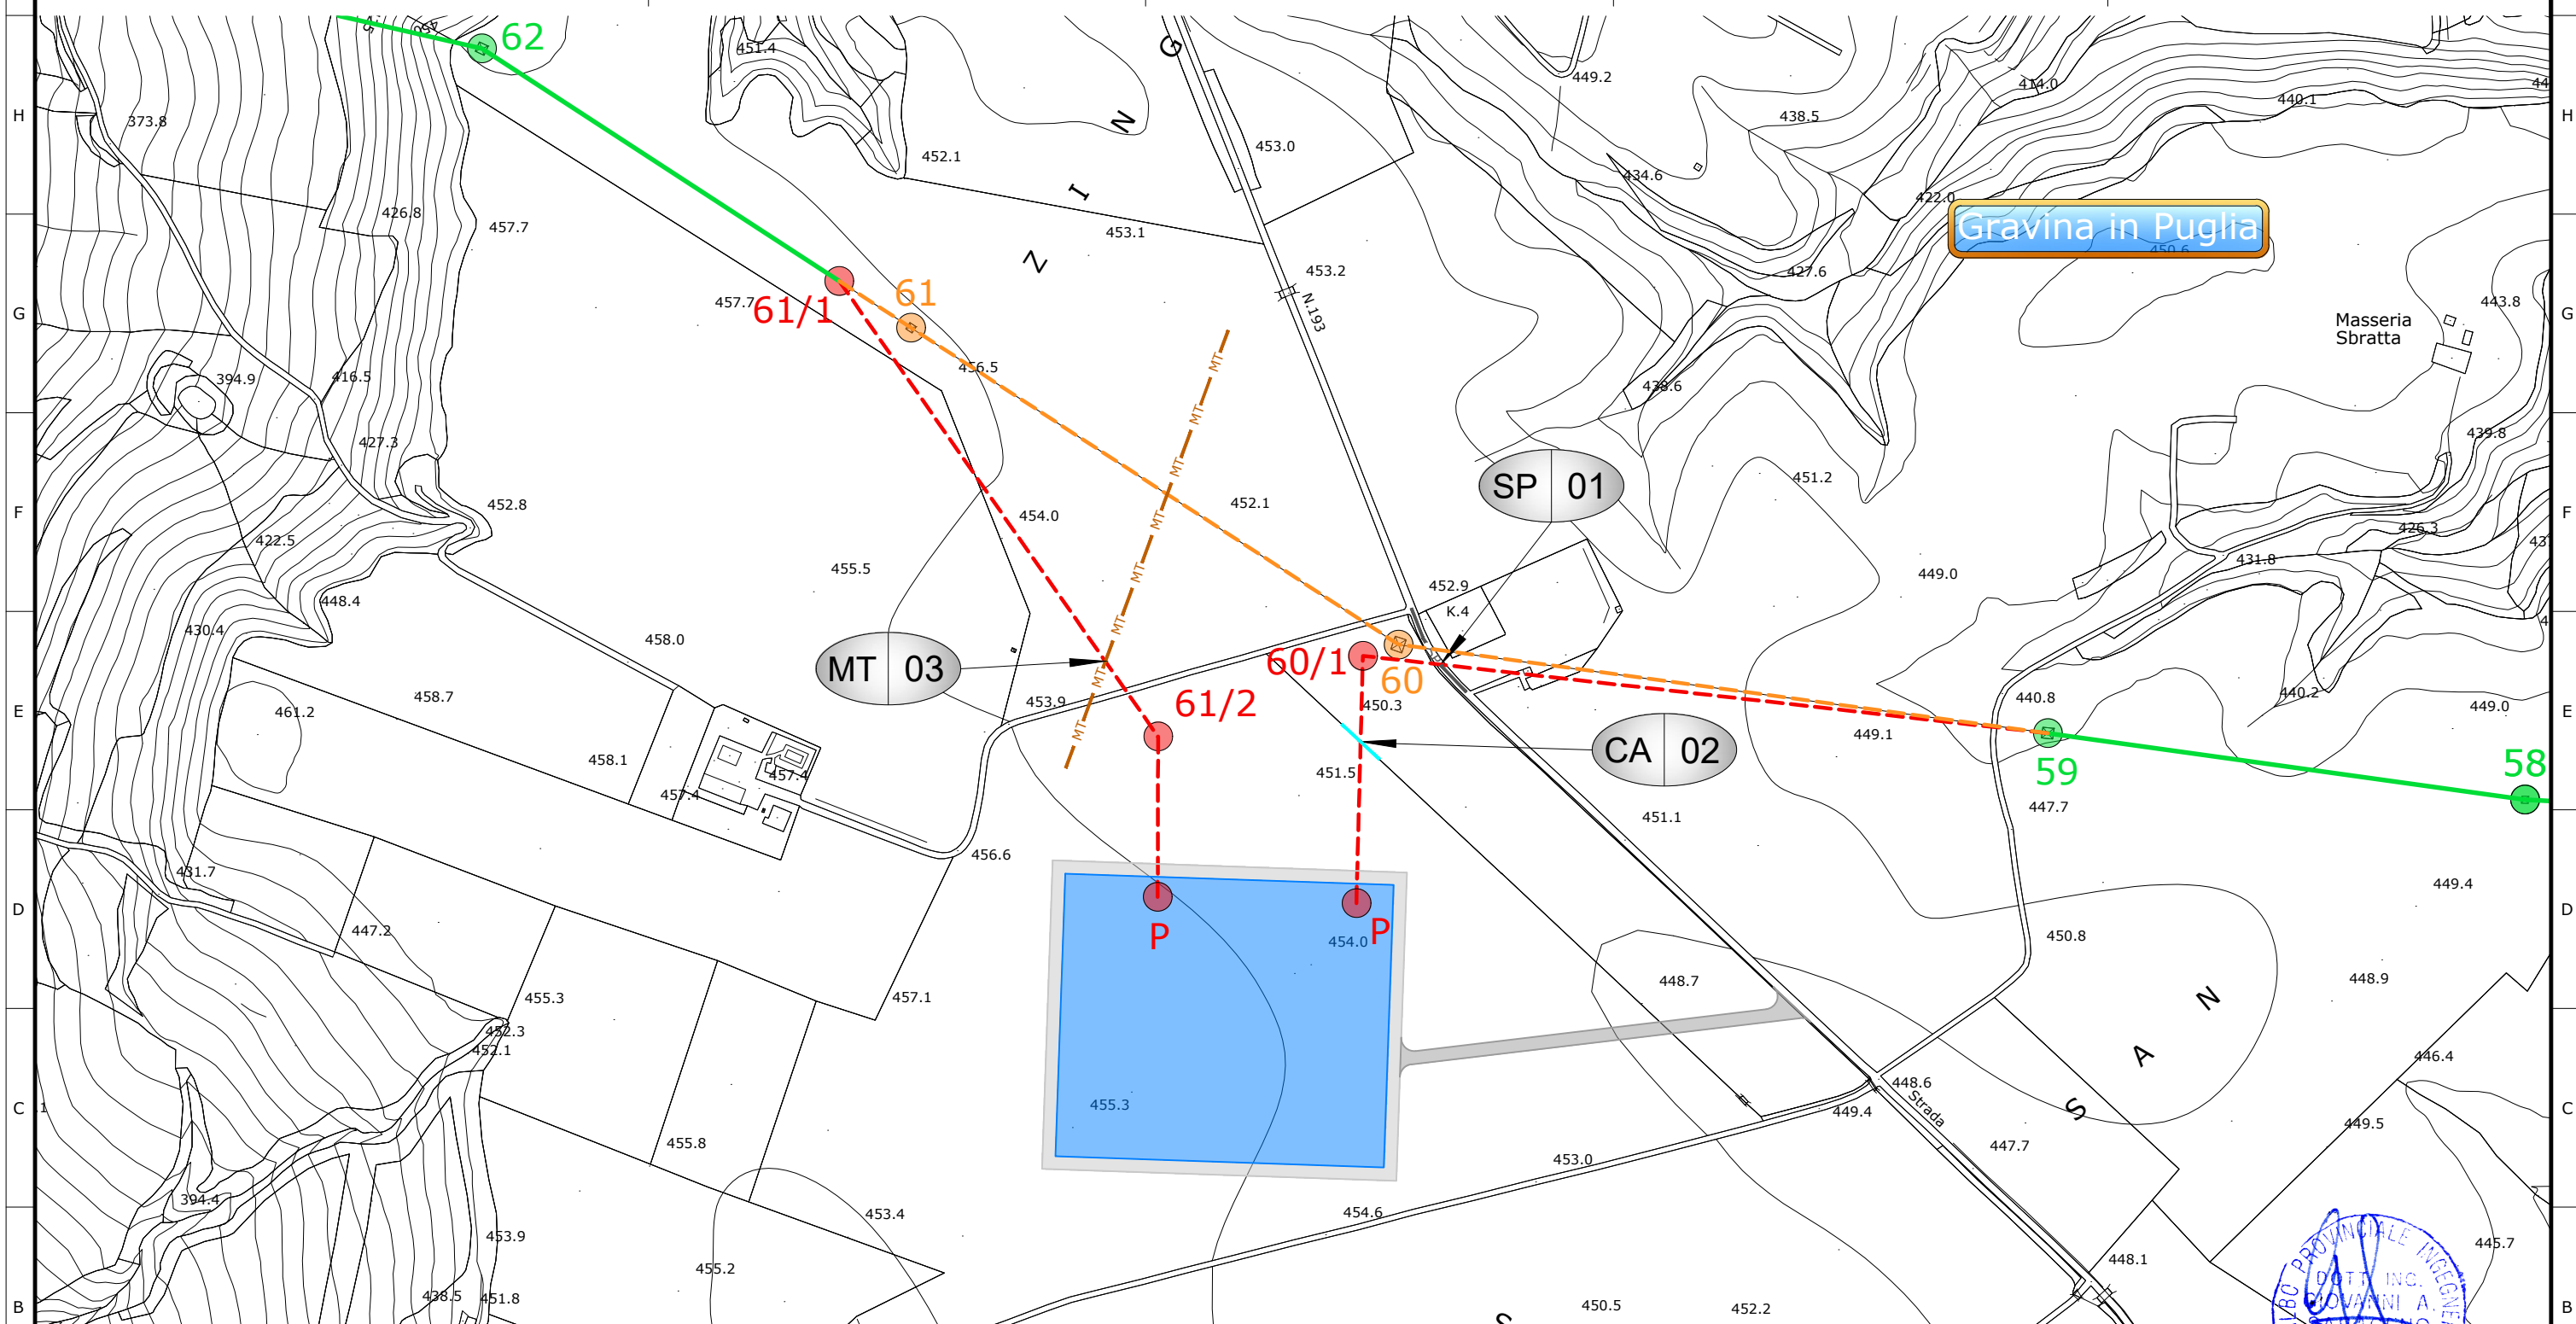

NUMERO ATTRAVERSAMENTO	DESCRIZIONE OPERA ATTRAVERSATA	ENTE INTERESSATO
Comune di Gravina in Puglia		
1	Strada Provinciale 193	Città Metropolitana di Bari
2	Fossa campestre	Autorità di Bacino Distrettuale dell'Appennino Meridionale
3	Linea MT	e-Distribuzione
Strade Comunali		

01	Ago. 2022	Revisione dopo commenti Terna	3E	METKA
00	Lug. 2021	Emissione	3E	METKA
Revisione	Data	DESCRIZIONE	Redatto	Approvato
Cliente		Commessa	Scala 1:5000	
		Nuova SE a 380/150 kV "Gravina 380"	Formato	Foglio
		Titolo	A3	1 di 1
		Stazione e raccordi alla RTN	Id.	011.20.01.W02
		Planimetria su CTR con attraversamenti		

