
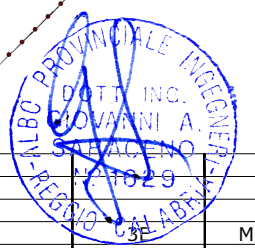


Legenda

- Nuova SE 380/150kV di Gravina
- Viabilità perimetrale SE Gravina
- Viabilità di accesso SE Gravina
- Linea esistente a 380kV - "Genzano 380 - Matera"
- Sostegni esistenti
- Nuovi Sostegni
- Nuovi raccordi a 380kV
- Sostegni da demolire
- Linea esistente a 380kV - Tratto da demolire
- API (50m + 50m)
- Confine Catastale

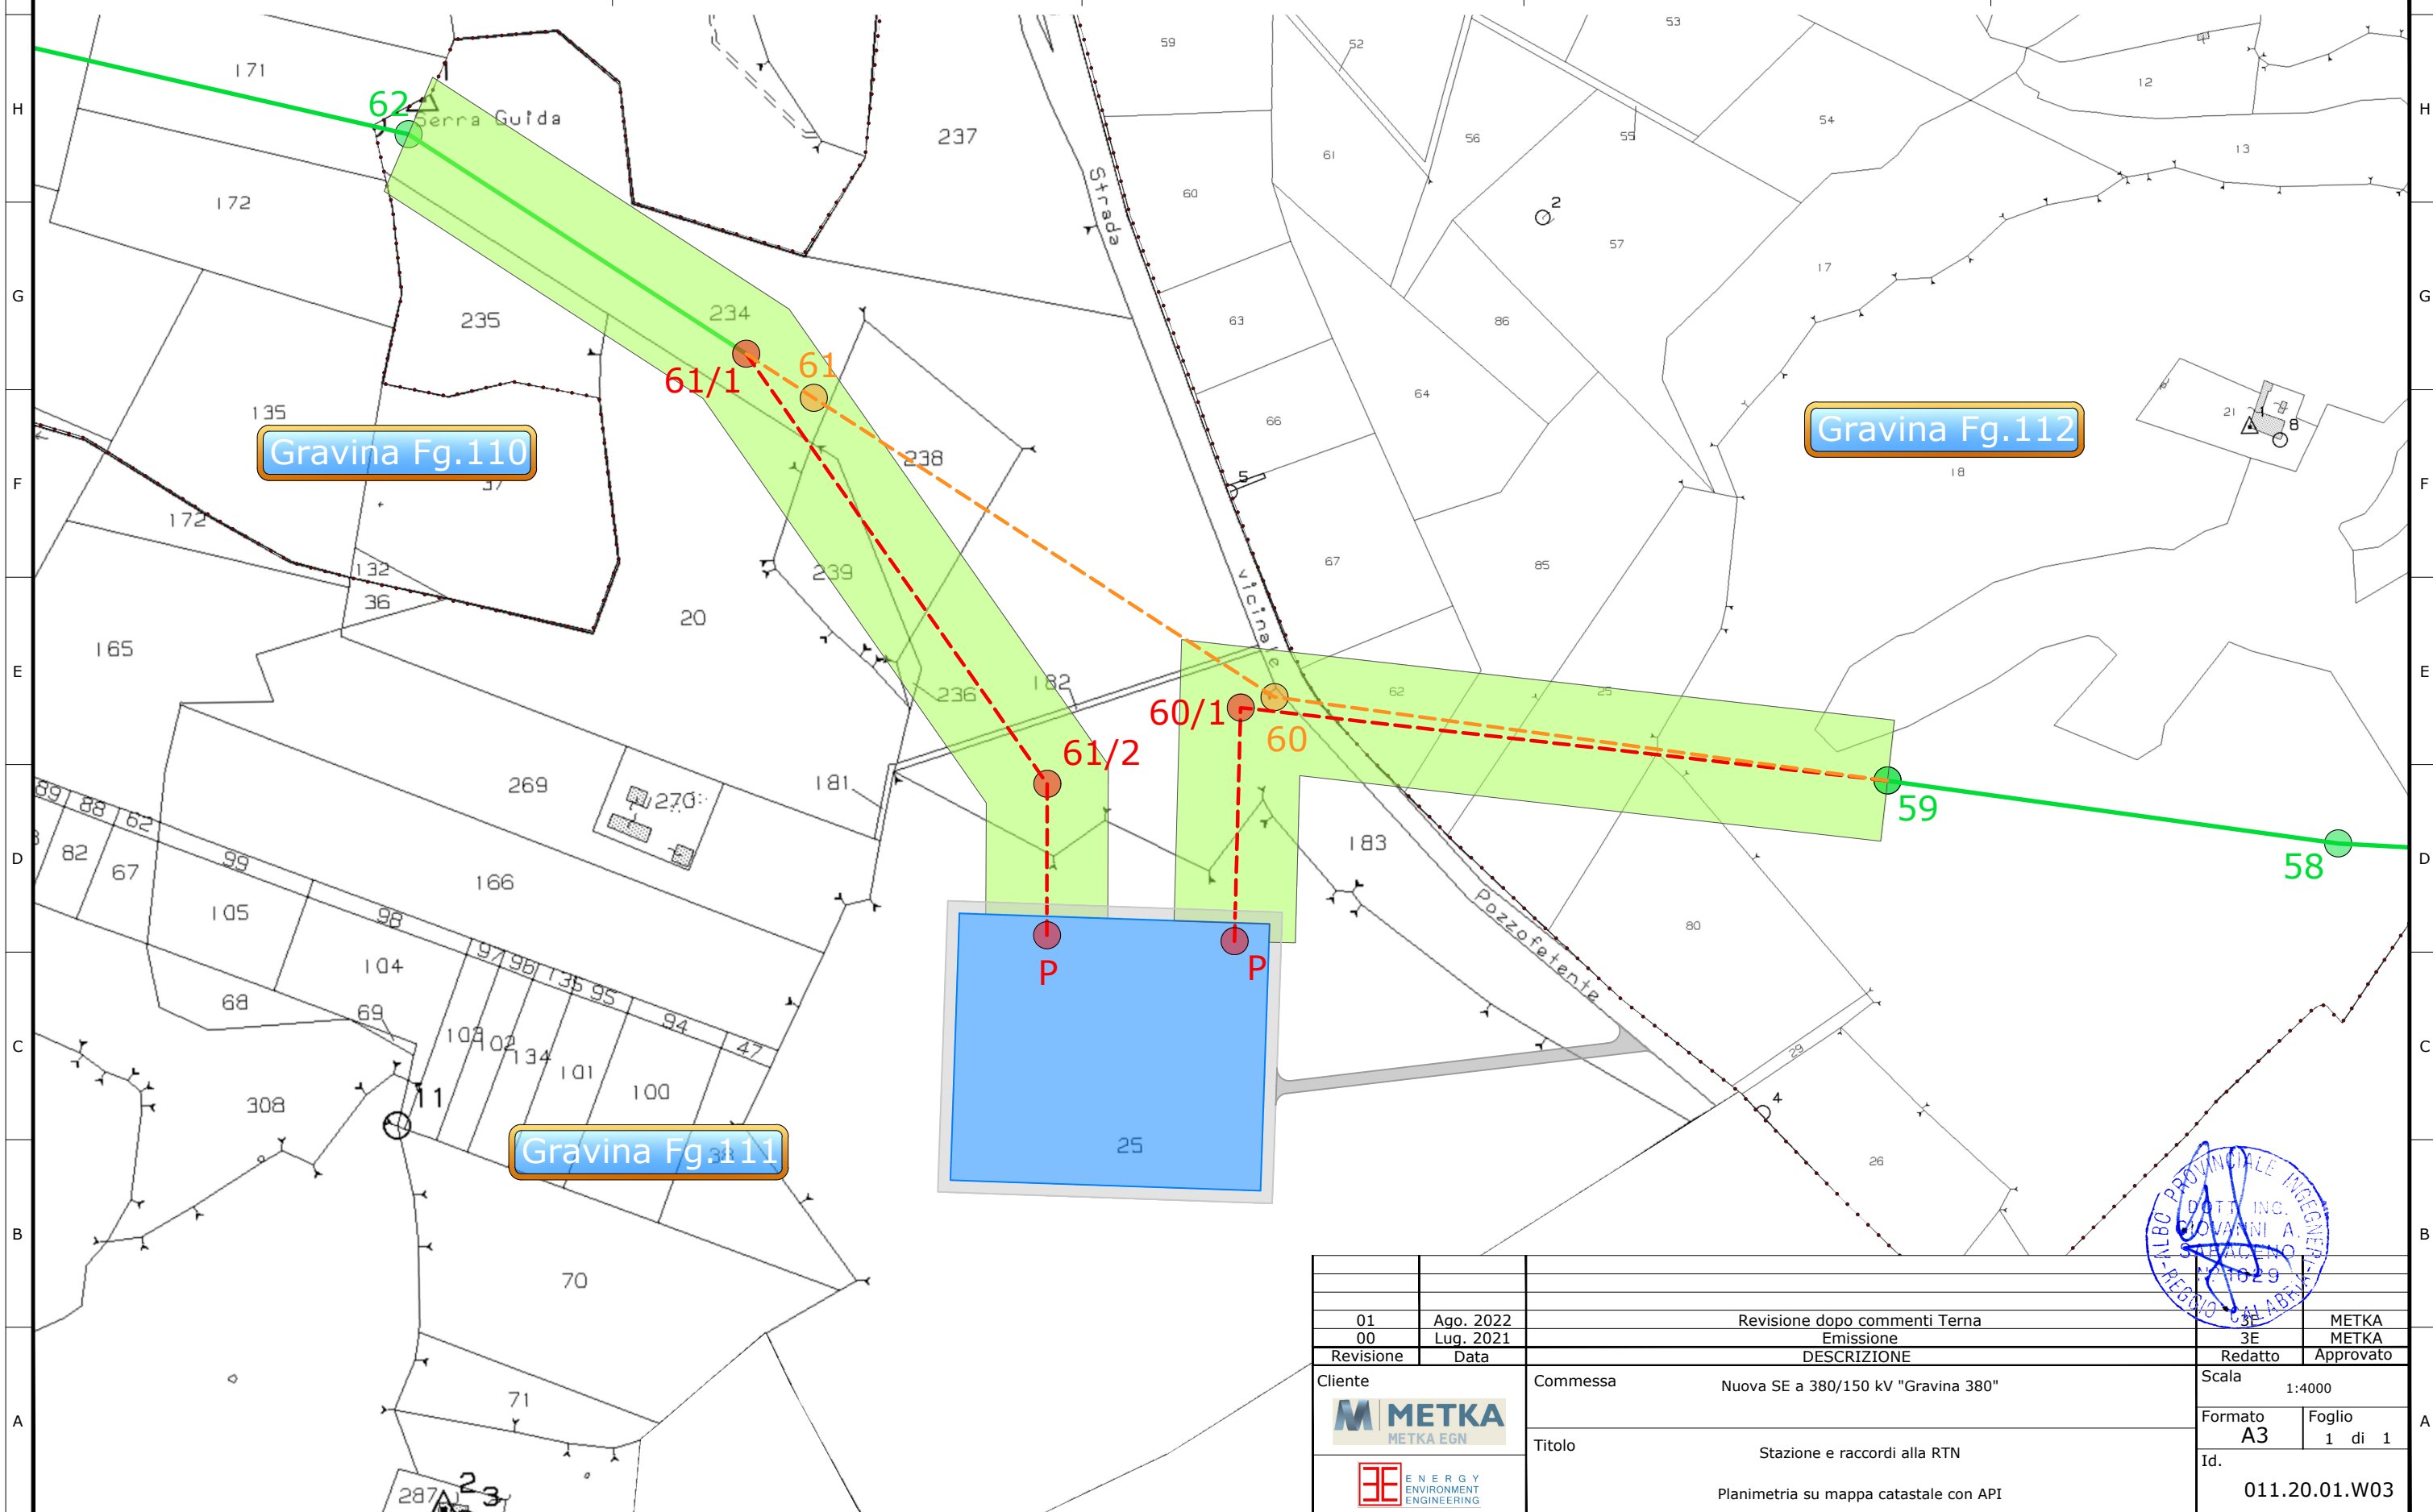

01	Ago. 2022	Revisione dopo commenti Terna		
00	Lug. 2021	Emissione	3E	METKA
Revisione	Data	DESCRIZIONE	Redatto	Approvato
Cliente 		Commessa Nuova SE a 380/150 kV "Gravina 380"	Scala 1:4000	
		Titolo Stazione e raccordi alla RTN	Formato A3	Foglio 1 di 1
Planimetria su mappa catastale con API			Id. 011.20.01.W03	