


SEZIONE 150 KV SEZIONE STALLO TRASFORMATORE SEZIONE 380 KV

SBARRA A2 SBARRA B2 INT TA ISOLATORE ISOLATORE SC TRASFORMATORE SC ISOLATORE TA INT SBARRA B SBARRA A

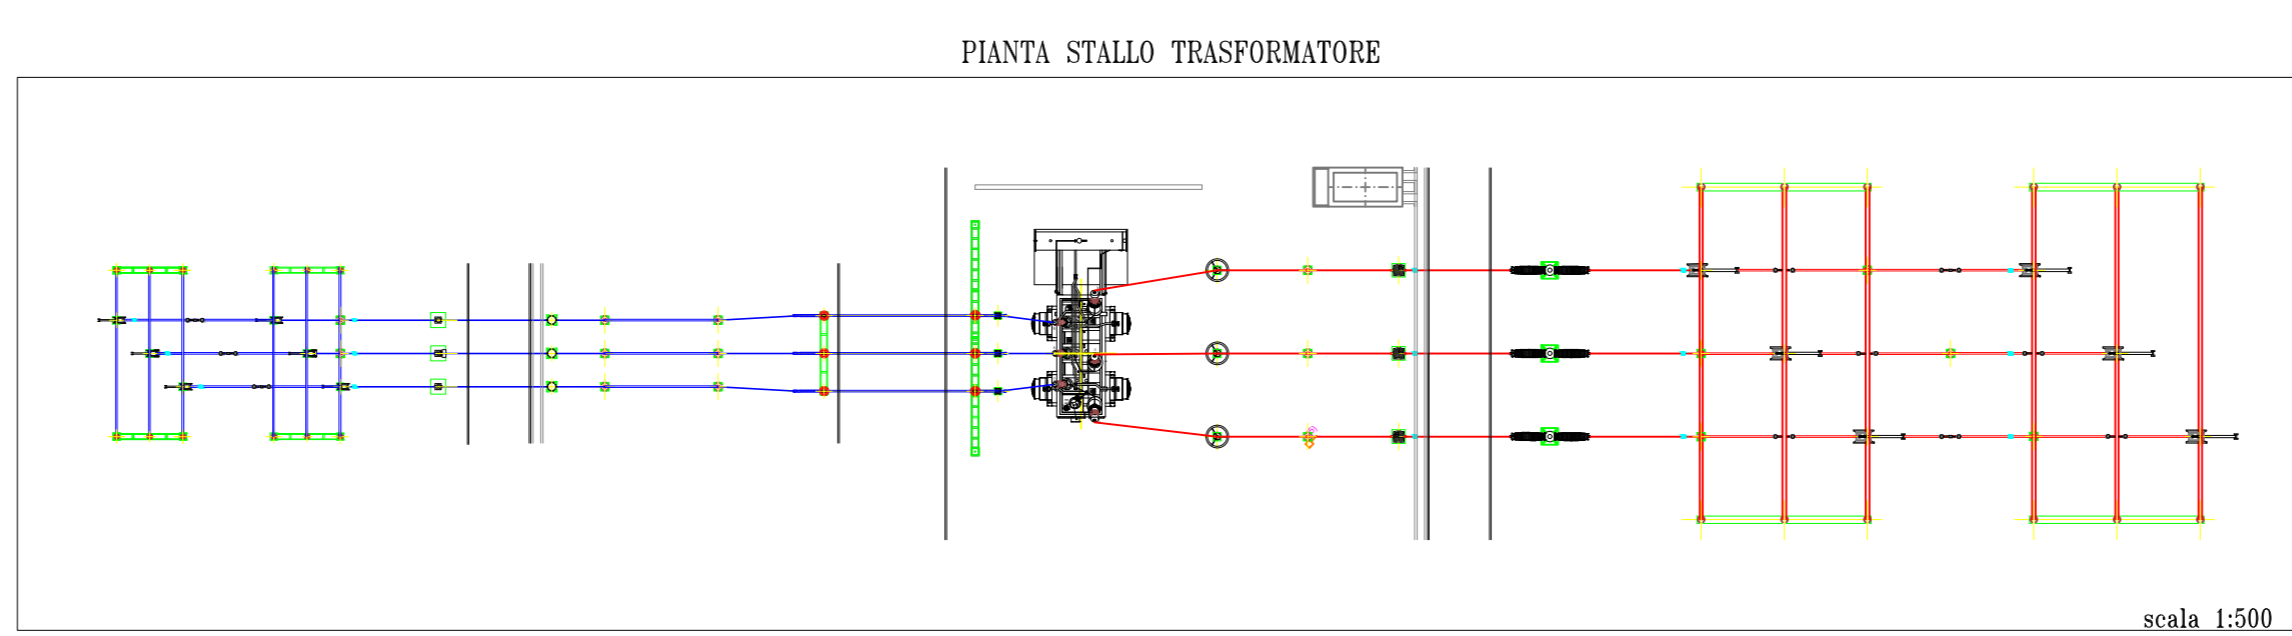

| | | | | |
|-----------|-----------|--|-------------|---------------|
| 00 | Lug. 2021 | Emissione | 3E | METKA |
| Revisione | Data | DESCRIZIONE | Redatto | Approvato |
| | | Commissa Nuova SE a 380/150 kV "Gravina 380" | Scala 1:250 | |
| | | Titolo Stazione e raccordi alla RTN Stazione Elettrica 380/150 kV "Gravina 380" Sezione Stallo Trasformatore | Formato A2 | Foglio 1 di 1 |
| | | | Id. | 011.20.01.W07 |

