




SEZIONI STALLO PARALLELO SBARRE 150kV

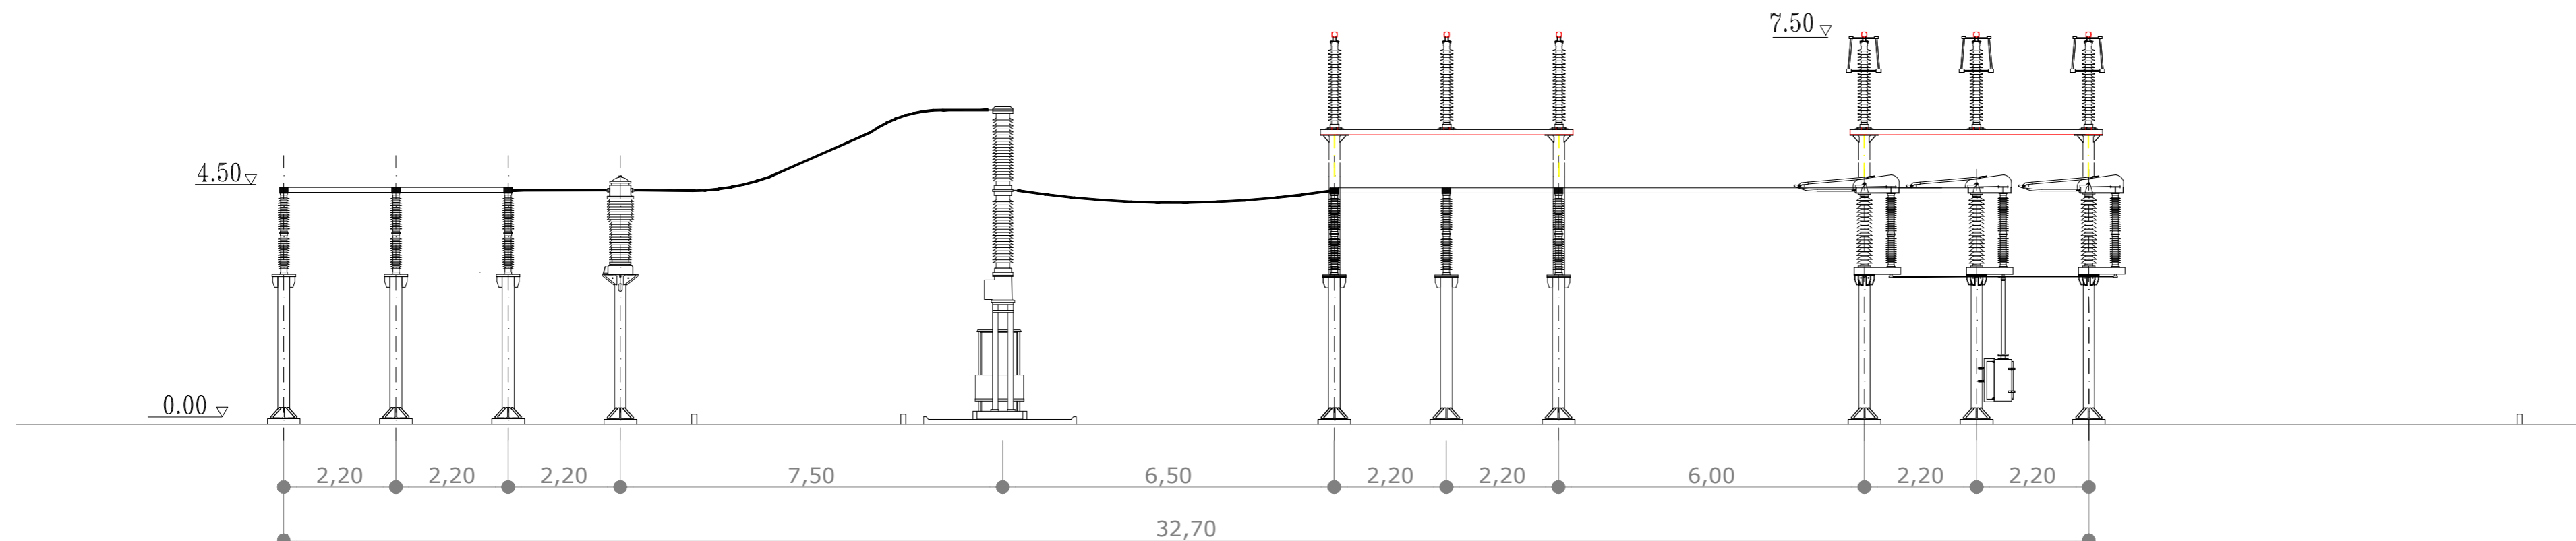

ISOLATORI TA INT SBARRA A2 SBARRA B2 TIP

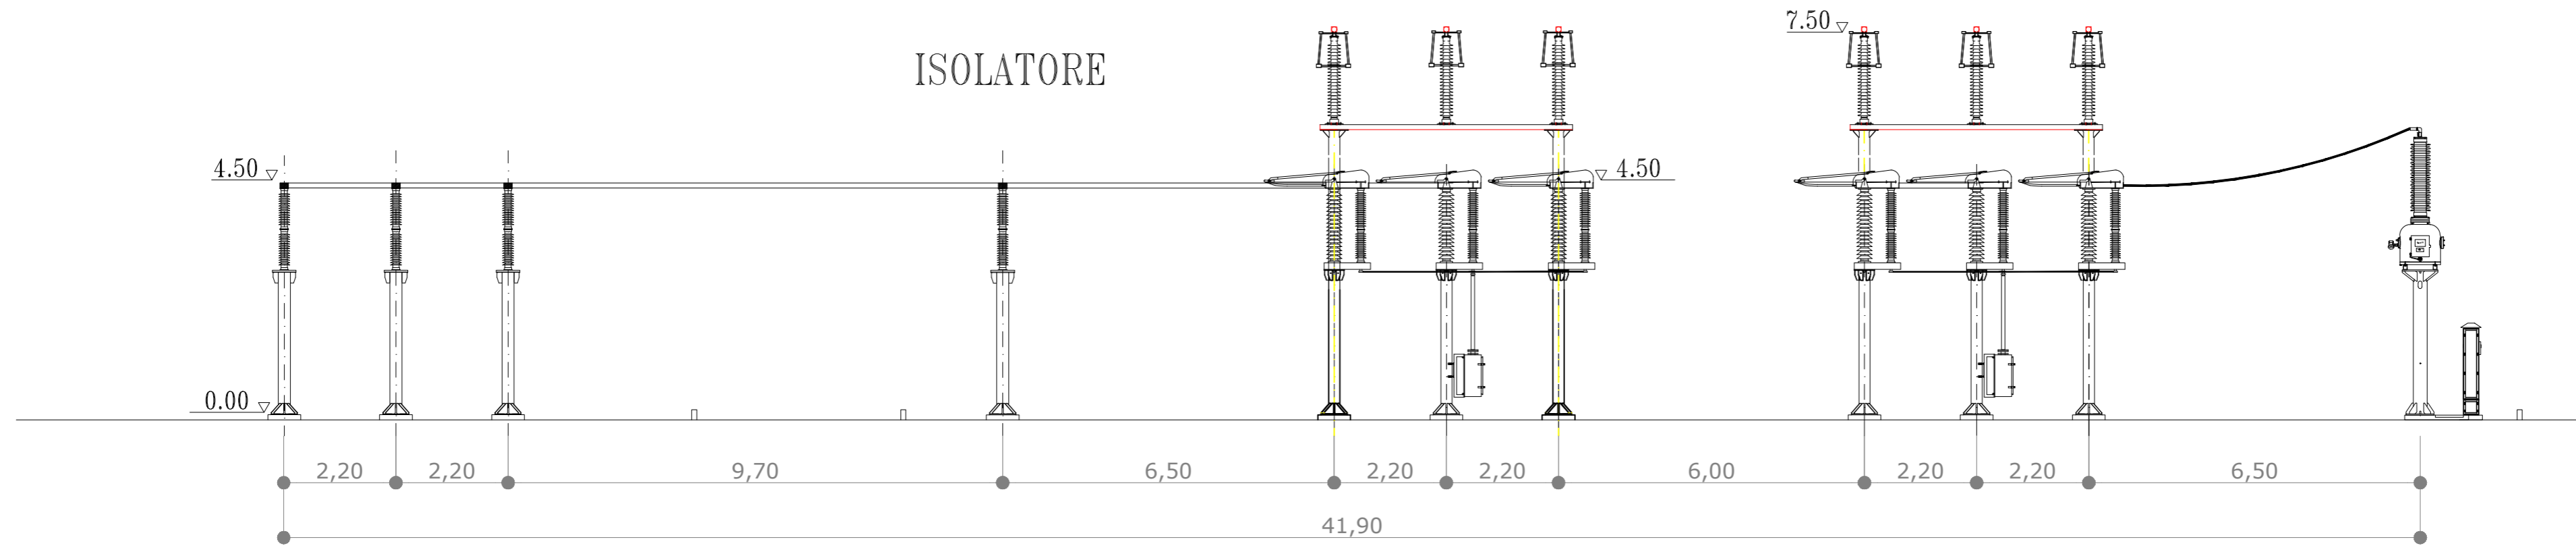

ISOLATORE INT SBARRA A2 SBARRA B2 TIP

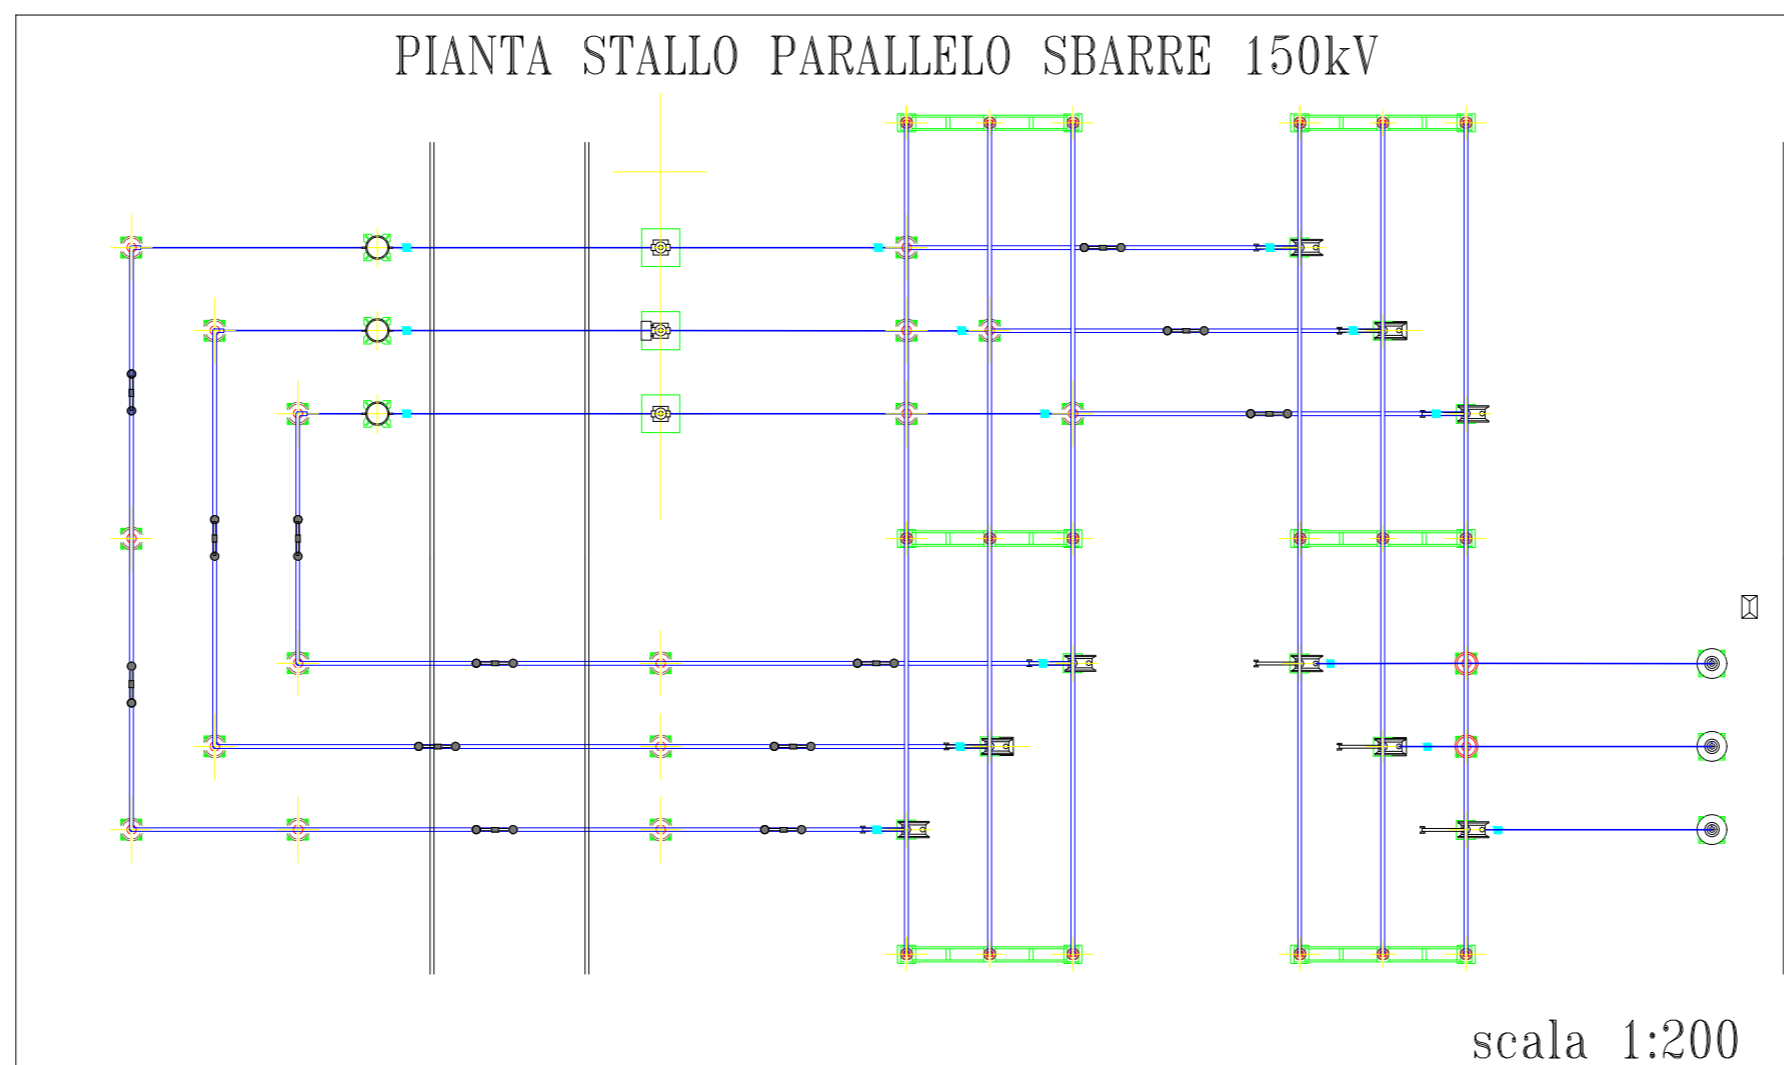

scala 1:200

01	Ago. 2022	Revisione dopo commenti Terna	3E	METKA
00	Lug. 2021	Emissione	3E	METKA
Revisone	Data	DESCRIZIONE	Redatto	Approvato
Cliente		Commessa	Nuova SE a 380/150 kV "Gravina 380"	
		Titolo	Stazione e raccordi alla RTN Stazione Elettrica 380/150 kV "Gravina 380" Sezione parallelo sbarre 150 kV	
			Scala	1:100
			Formato	A2
			Foglio	1 di 1
			Id.	011.20.01.W08

