

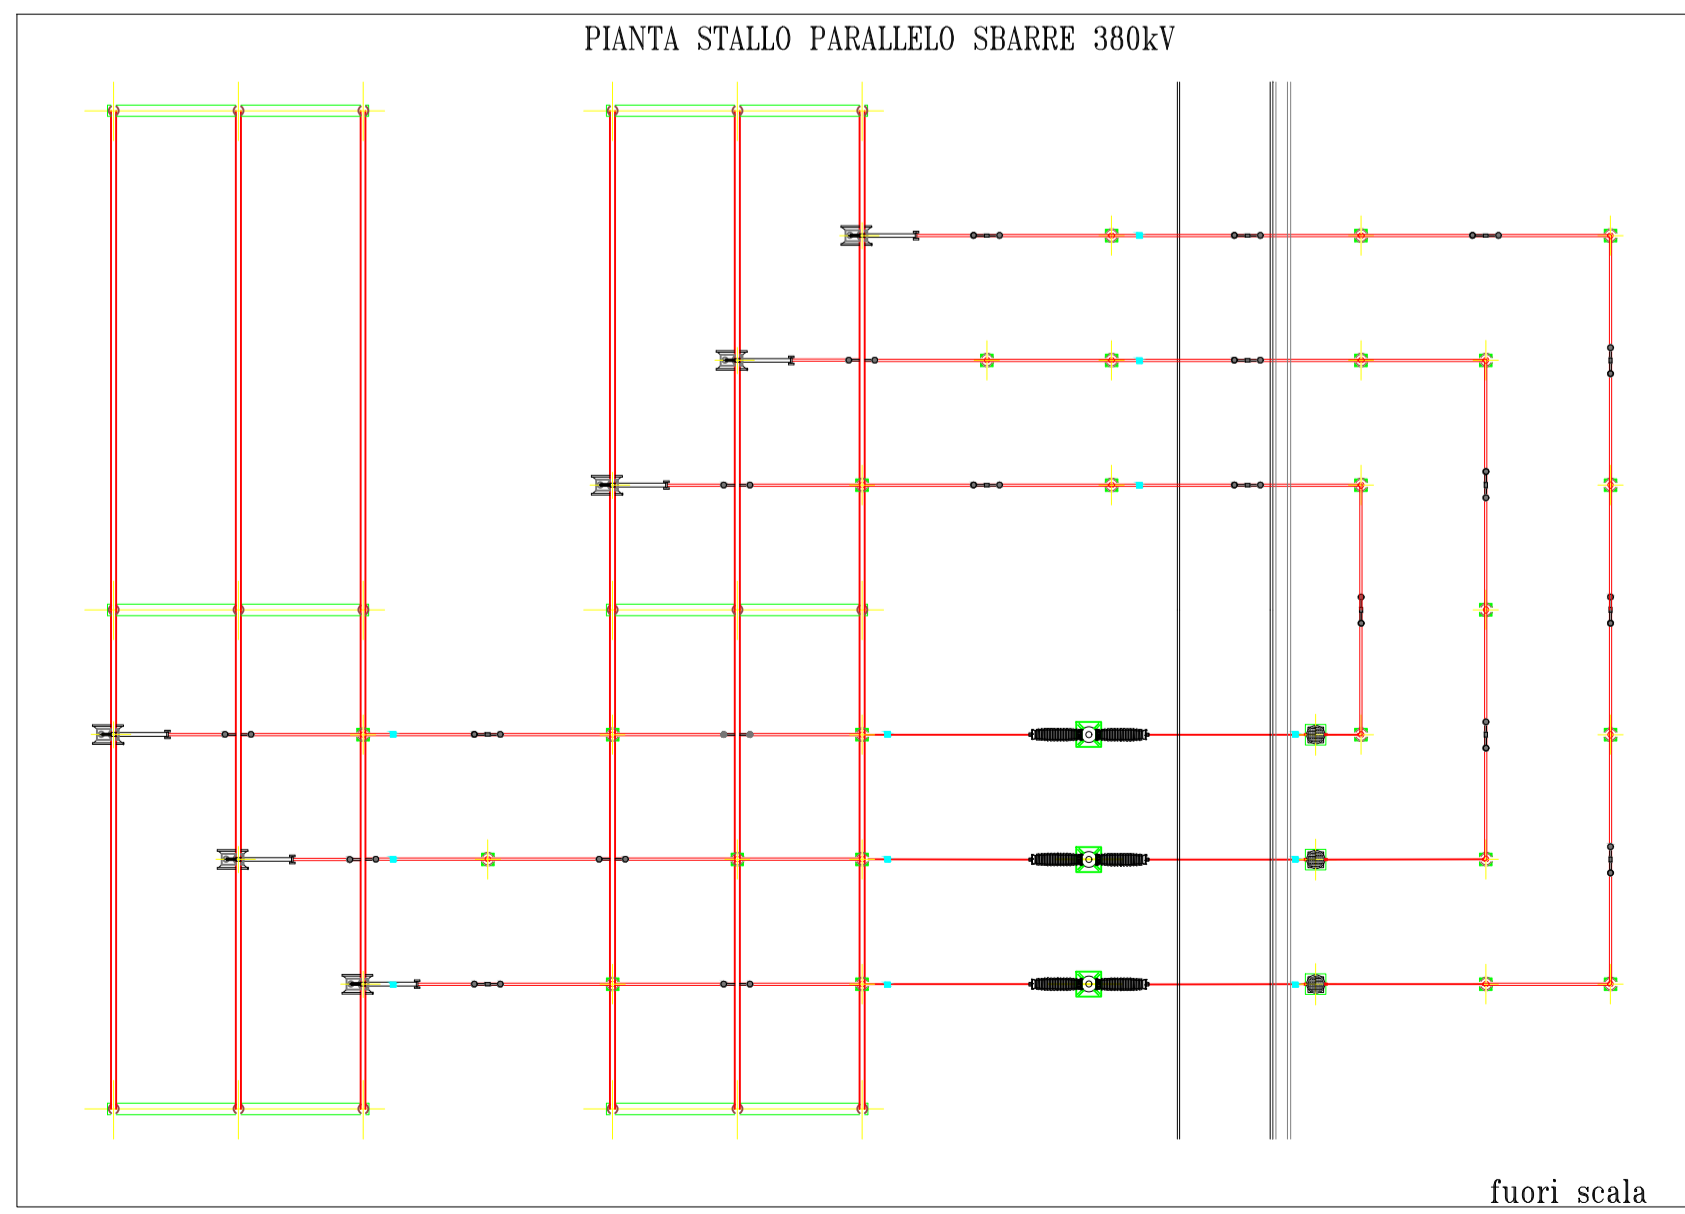


# SEZIONI STALLO PARALLELO SBARRE 380kV

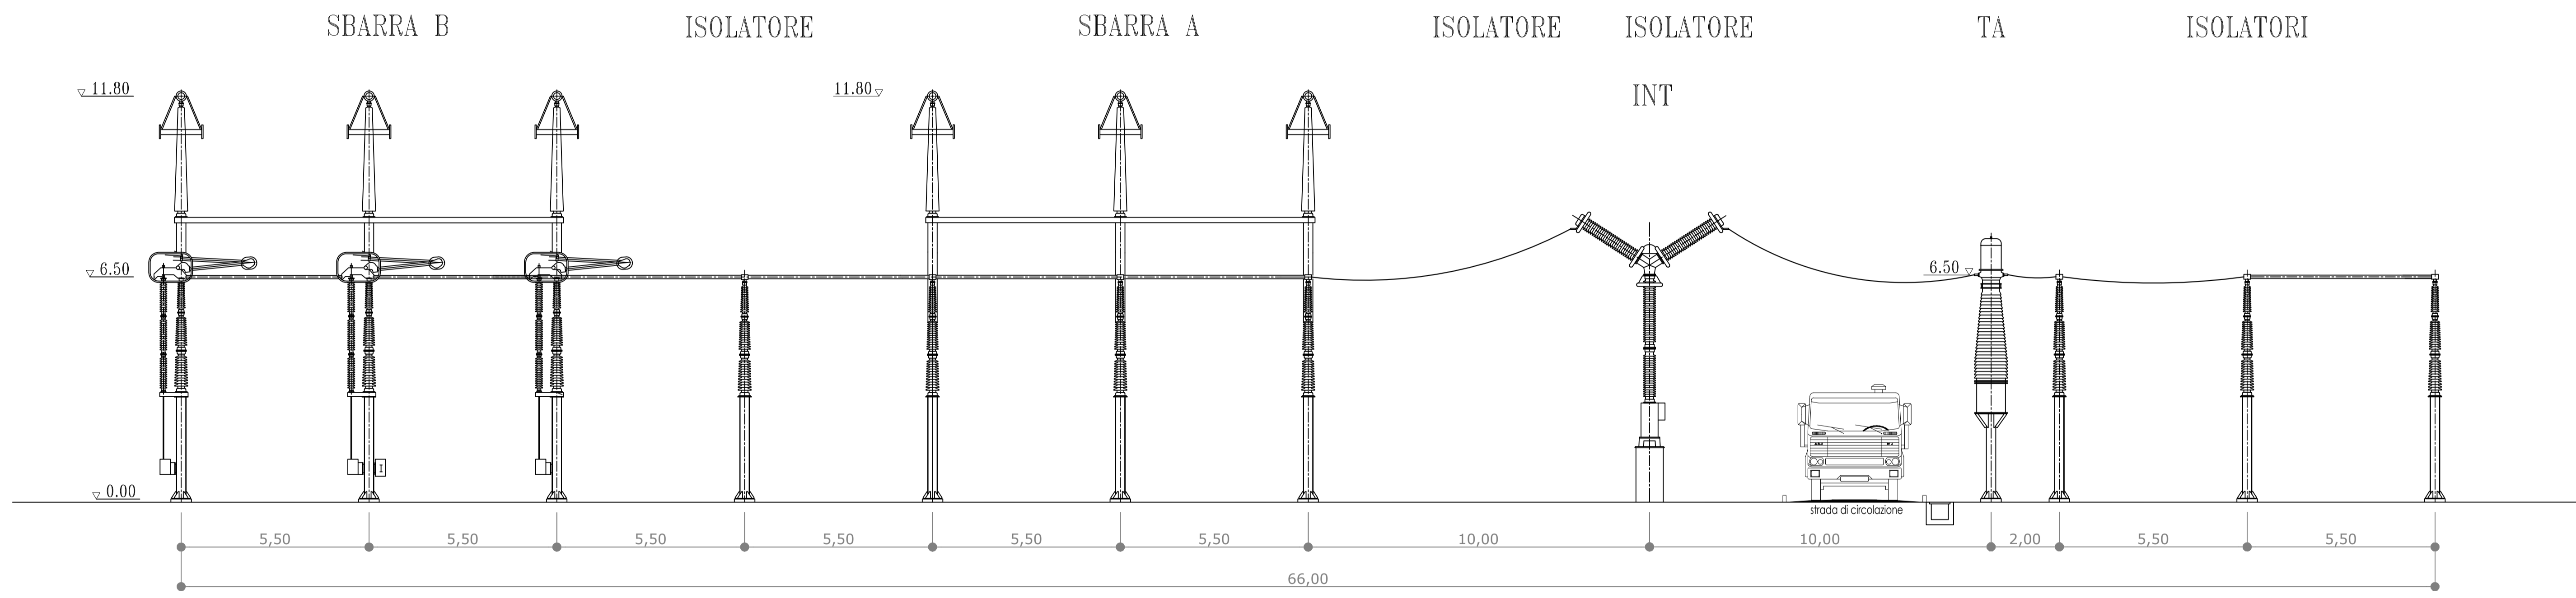

00	Lug. 2021	Emissione	SE	METKA
Revisione	Data	DESCRIZIONE	Redatto	Approvato
Cliente	Commissa	Nuova SE a 380/150 kV "Gravina 380"	Scala	1:100
Formato	Foglio	Stazione e raccordi alla RTN Stazione Elettrica 380/150 kV "Gravina 380" Sezione parallelo sbarre 380 kV		
Id.	011.20.01.W09			

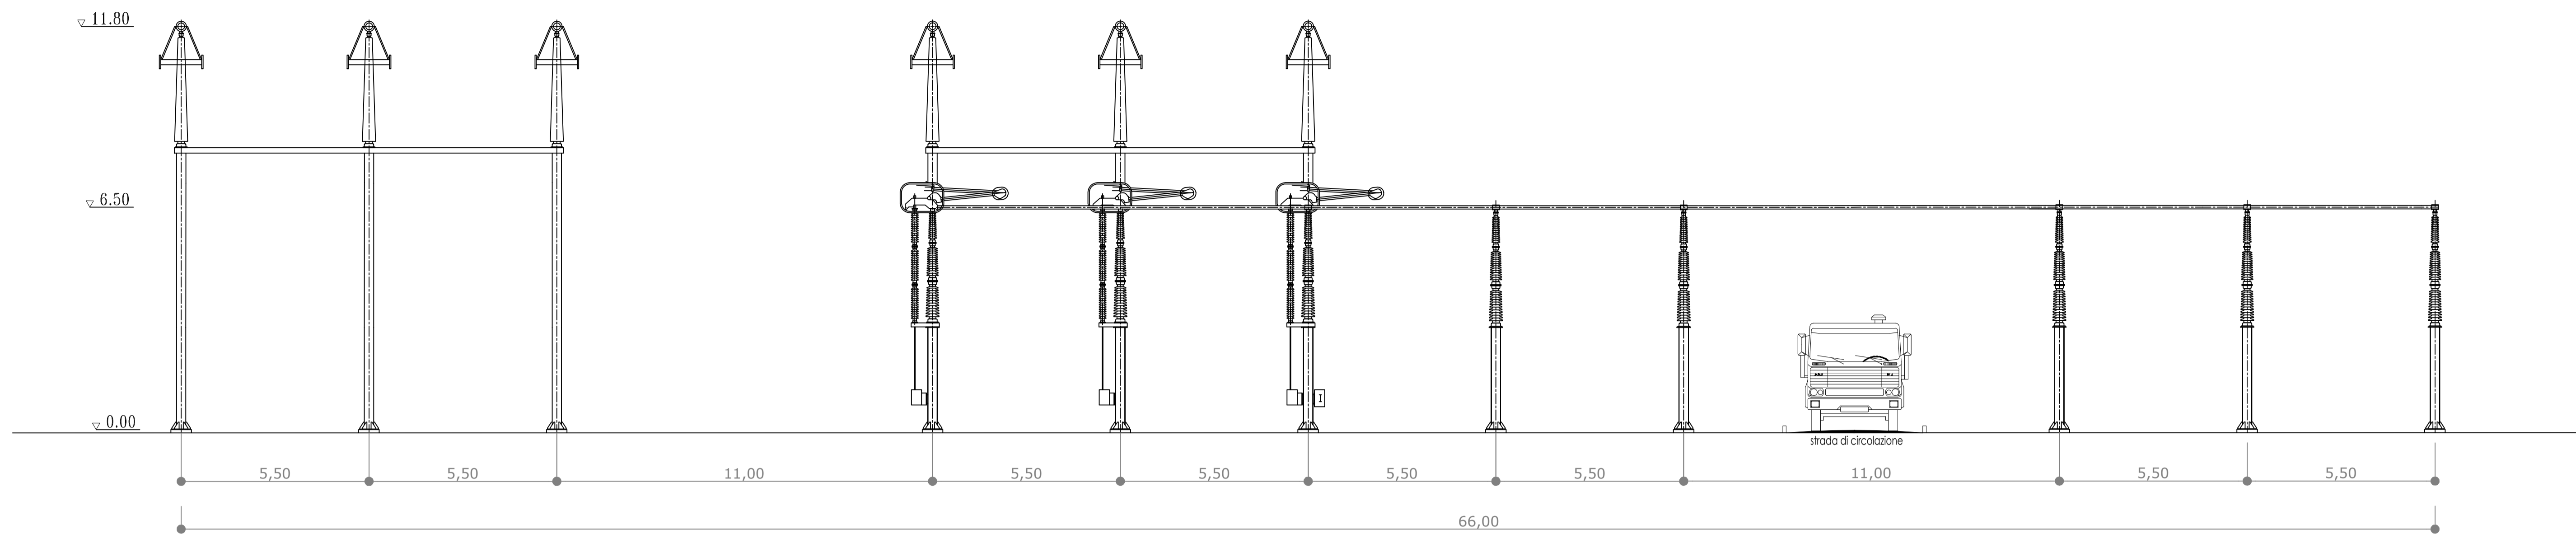