SCAVI E BONIFICHE	
SCOTICO	17.334 m
STABILIZZAZIONE A CALCE (1)	0.750 mq.
STABILIZZAZIONE A CALCE (2)	0.750 mq.
STABILIZZAZIONE A CALCE IN SITO(1)	0.750 mq.
STABILIZZAZIONE A CALCE (3)	0.750 mq.
STABILIZZAZIONE A CALCE (4)	0.750 mq.
STABILIZZAZIONE A CALCE IN SITO(2)	3.701 mq.
STABILIZZAZIONE A CALCE IN SITO (3)	0.750 mq.
FOSSO	2.088 mq.
RILEVATI	
RILEVATO	34.602 mq.
TERRENO VEGETALE	9.074 mq.
SOVRASTRUTTURA STRADALE	
STRATO DI USURA	10.500 m
STRATO DI BINDER	10.500 m
STRATO DI BASE	1.854 mq.

SEZIONE N. : 85
QT. PROGETTO : 26.462
DIST.PROG. : 2250.000
DIST.PREC. : 50.000
DIST.SUCC. : 23,242

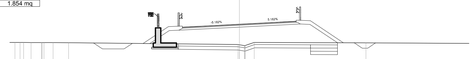

SCALA 1:200

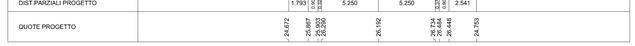

SCAVI E BONIFICHE	
SCOTICO	17.376 m
STABILIZZAZIONE A CALCE (1)	0.750 mq.
STABILIZZAZIONE A CALCE (2)	0.750 mq.
STABILIZZAZIONE A CALCE IN SITO(1)	0.749 mq.
STABILIZZAZIONE A CALCE (3)	0.749 mq.
STABILIZZAZIONE A CALCE (4)	0.749 mq.
STABILIZZAZIONE A CALCE IN SITO(2)	3.715 mq.
STABILIZZAZIONE A CALCE IN SITO (3)	0.749 mq.
FOSSO	2.089 mq.
RILEVATI	
RILEVATO	34.645 mq.
TERRENO VEGETALE	9.119 mq.
SOVRASTRUTTURA STRADALE	
STRATO DI USURA	10.500 m
STRATO DI BINDER	10.500 m
STRATO DI BASE	1.854 mq.

SEZIONE N. : 86
QT. PROGETTO : 26.410
DIST.PROG. : 2273.242
DIST.PREC. : 23.242
DIST.SUCC. : 26,758

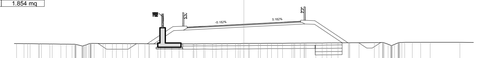

SCALA 1:200

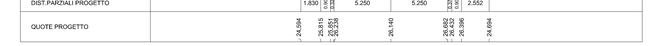

SCAVI E BONIFICHE	
SCOTICO	16.954 m
STABILIZZAZIONE A CALCE (1)	0.750 mq.
STABILIZZAZIONE A CALCE (2)	0.750 mq.
STABILIZZAZIONE A CALCE IN SITO(1)	0.749 mq.
STABILIZZAZIONE A CALCE (3)	0.749 mq.
STABILIZZAZIONE A CALCE (4)	0.749 mq.
STABILIZZAZIONE A CALCE IN SITO(2)	3.600 mq.
STABILIZZAZIONE A CALCE IN SITO (3)	0.749 mq.
FOSSO	2.167 mq.
RILEVATI	
RILEVATO	21.139 mq.
TERRENO VEGETALE	8.615 mq.
SOVRASTRUTTURA STRADALE	
STRATO DI USURA	10.500 m
STRATO DI BINDER	10.500 m
STRATO DI BASE	1.854 mq.

SEZIONE N. : 87
QT. PROGETTO : 26.350
DIST.PROG. : 2300.000
DIST.PREC. : 26.758
DIST.SUCC. : 19,445

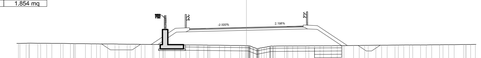

SCALA 1:200

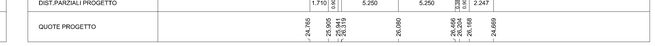

SCAVI E BONIFICHE	
SCOTICO	16.212 m
STABILIZZAZIONE A CALCE (1)	0.750 mq.
STABILIZZAZIONE A CALCE (2)	0.750 mq.
STABILIZZAZIONE A CALCE IN SITO(1)	0.751 mq.
STABILIZZAZIONE A CALCE (3)	0.751 mq.
STABILIZZAZIONE A CALCE (4)	0.751 mq.
STABILIZZAZIONE A CALCE IN SITO (2)	3.365 mq.
STABILIZZAZIONE A CALCE IN SITO (3)	0.751 mq.
FOSSO	1.932 mq.
RILEVATI	
RILEVATO	21.885 mq.
TERRENO VEGETALE	7.762 mq.
SOVRASTRUTTURA STRADALE	
STRATO DI USURA	10.500 m
STRATO DI BINDER	10.500 m
STRATO DI BASE	1.854 mq.

SEZIONE N. : 88
QT. PROGETTO : 26.313
DIST.PROG. : 2319.445
DIST.PREC. : 19.445
DIST.SUCC. : 7.244

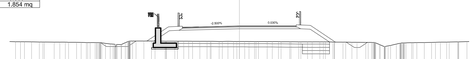

SCALA 1:200

SCAVI E BONIFICHE	
SCOTICO	17.418 m
STABILIZZAZIONE A CALCE (1)	0.750 mq.
STABILIZZAZIONE A CALCE (2)	0.750 mq.
STABILIZZAZIONE A CALCE IN SITO(1)	0.751 mq.
STABILIZZAZIONE A CALCE (3)	0.751 mq.
STABILIZZAZIONE A CALCE (4)	0.751 mq.
STABILIZZAZIONE A CALCE IN SITO (2)	3.697 mq.
STABILIZZAZIONE A CALCE IN SITO (3)	0.751 mq.
FOSSO	2.038 mq.
RILEVATI	
RILEVATO	18.758 mq.
TERRENO VEGETALE	8.278 mq.
SOVRASTRUTTURA STRADALE	
STRATO DI USURA	10.500 m
STRATO DI BINDER	10.500 m
STRATO DI BASE	1.854 mq.

SEZIONE N. : 89
QT. PROGETTO : 26.350
DIST.PROG. : 2326.689
DIST.PREC. : 7.244
DIST.SUCC. : 15.447

SCALA 1:200

SCAVI E BONIFICHE	
SCOTICO	25.639 m
STABILIZZAZIONE A CALCE (1)	0.750 mq.
STABILIZZAZIONE A CALCE (2)	0.750 mq.
STABILIZZAZIONE A CALCE IN SITO (1)	0.750 mq.
STABILIZZAZIONE A CALCE (3)	0.750 mq.
STABILIZZAZIONE A CALCE (4)	0.750 mq.
STABILIZZAZIONE A CALCE IN SITO (2)	6.234 mq.
STABILIZZAZIONE A CALCE IN SITO (3)	0.750 mq.
FOSSO	1.960 mq.
RILEVATI	
RILEVATO	39.959 mq.
TERRENO VEGETALE	8.575 mq.
SOVRASTRUTTURA STRADALE	
STRATO DI USURA	19.115 m
STRATO DI BINDER	19.115 m
STRATO DI BASE	3.318 mq.

SEZIONE N. : 90
QT. PROGETTO : 26.601
DIST.PROG. : 2342.136
DIST.PREC. : 15.447
DIST.SUCC. : 0.531

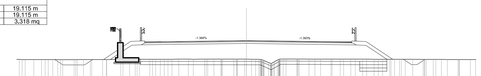

SCALA 1:200

SCAVI E BONIFICHE	
SCOTICO	25.161 m
STABILIZZAZIONE A CALCE (1)	0.750 mq.
STABILIZZAZIONE A CALCE (2)	0.750 mq.
STABILIZZAZIONE A CALCE IN SITO (1)	0.750 mq.
STABILIZZAZIONE A CALCE (3)	0.750 mq.
STABILIZZAZIONE A CALCE (4)	0.750 mq.
STABILIZZAZIONE A CALCE IN SITO (2)	6.066 mq.
STABILIZZAZIONE A CALCE IN SITO (3)	0.750 mq.
FOSSO	2.112 mq.
RILEVATI	
RILEVATO	37.206 mq.
TERRENO VEGETALE	8.078 mq.
SOVRASTRUTTURA STRADALE	
STRATO DI USURA	19.051 m
STRATO DI BINDER	19.051 m
STRATO DI BASE	3.308 mq.

SEZIONE N. : 91
QT. PROGETTO : 26.613
DIST.PROG. : 2342.667
DIST.PREC. : 0,531

SCALA 1:200

scala di stampa 1:1

KEY-PLAN

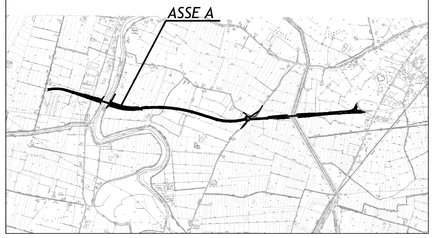

LEGENDA

SCHEMA DI COMPUTO

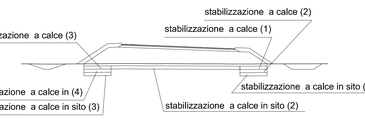

ELABORATI DI RIFERIMENTO

CARATTERISTICHE DEI MATERIALI

NOTE

IL CONCEDENTE

Regione Emilia-Romagna

IL CONCESSIONARIO

ARC AUTOSTRADA REGIONALE CISPADANA

AUTOSTRADA REGIONALE CISPADANA
DAL CASELLO DI REGGIOLO-ROLO SULLA A22 AL CASELLO DI FERRARA SUD SULLA A13

CODICE C.U.P. EB1808000060009

PROGETTO DEFINITIVO

D02 (EX 1RE) - VARIANTE ALLA S.P. N.41 IN CORRISPONDENZA DEL TRACCIATO CISPADANO - TRATTO TRA S.P. N. 60 E BRESCELLO

PROGETTAZIONE STRADALE

ASSE STRADALE

SEZIONI TRASVERSALI DALLA 85 ALLA 91

- ASSE A -

IL PROGETTISTA

Ing. Rodolfo Biondi
Albo Ing. Modena n° 1256

SITECO s.r.l.

RESPONSABILE INTEGRAZIONE PRESTAZIONE SPECIALISTICHE

Ing. Emilio Salsi
Albo Ing. Reggio-Emilia n° 945

IL CONCESSIONARIO

Autostrada Regionale Cispadana S.p.A.
IL PRESIDENTE
Giovanni Paltrinieri

REV.	DATA	DESCRIZIONE	REDAZIONE	CONTROLLO	APPROVAZIONE
G					
F					
E					
D					
C					
B					
A	17.04.2012	EMISSIONE	W.GIANAROLI	R.BIONDI	E.SALSI

IDENTIFICAZIONE ELABORATO

NUM. PROGR.	FASE	LOTTO	GRUPPO	CODICE OPERA WBS	TRATTO OPERA	AMBITO	TIPO ELABORATO	PROGRESSIVO	REV.
4 9 1 2	P D	0	D 0 2	D C S 0 2	0	S D	S Z	0 8	A

DATA: MAGGIO 2012

SCALA: 1 : 200

A PRESENTE DOCUMENTO NON POTRA' ESSERE COPIATO, RIPRODOTTO O ALTRIMENTI PUBBLICATO, IN TUTTO O IN PARTE, SENZA IL CONSENSO SCRITTO DEL CONCEDENTE. OGNI UTILIZZO NON AUTORIZZATO SARA' PERSEGUITO A NORMA DI LEGGE.
THIS DOCUMENT MAY NOT BE COPIED, REPRODUCED OR PUBLISHED, EITHER IN PART OR IN ITS ENTIRETY, WITHOUT THE WRITTEN PERMISSION OF ARCESE CONCESSIONAIRE. UNAUTHORIZED USE WILL BE PROSECUTED BY LAW.