PROSPETTO A

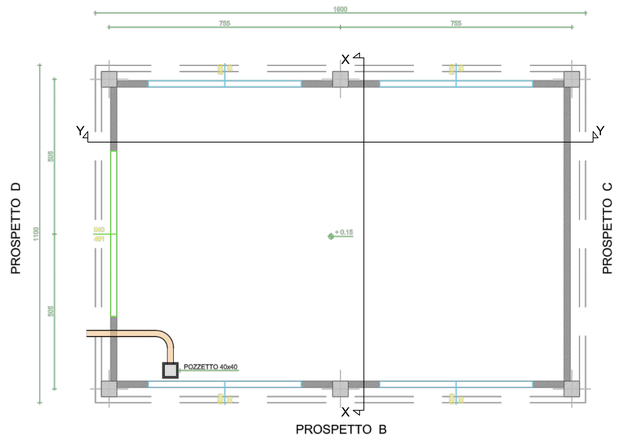

PROSPETTO C

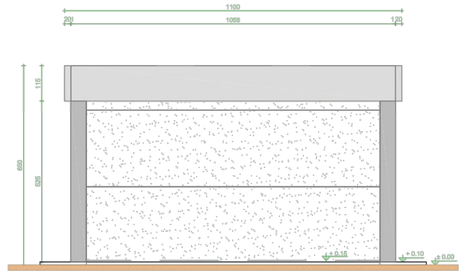

PROSPETTO D

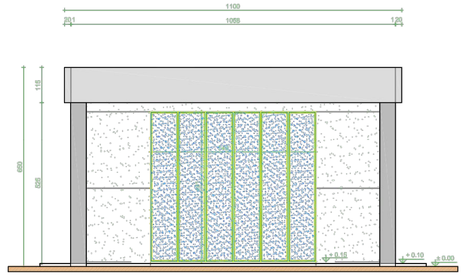

LEGENDA PIANTA

	PANNELLO DI TAMPONAMENTO PREFABBRICATO
	PANNELLO DI TAMPONAMENTO PREFABBRICATO PIENO REI120
	PARETI E CONTROPARETI IN CARTONGESSO
	PARETI IN CARTONGESSO REI60
	CONTROSOFFITTO REI120
	PAVIMENTAZIONE CON PIASTRELLE IN GRES BATTISCOPA A MEZZA PIASTRELLA DELLA STESSA TIPOLOGIA
	PAVIMENTO INDUSTRIALE GRIGIO CON TRATTAMENTO ANTIPOLVERE
	PAVIMENTI CON PIASTRELLA MONOCOTTURA 20X20 COLORE CHIARO BATTISCOPA CON MEZZA PIASTRELLA STESSA TIPOLOGIA (ZONA ANTIBAGNO E UFFICIO)
	RIVESTIMENTO CON PIASTRELLA STESSA TIPOLOGIA PAVIMENTO

PROSPETTO A

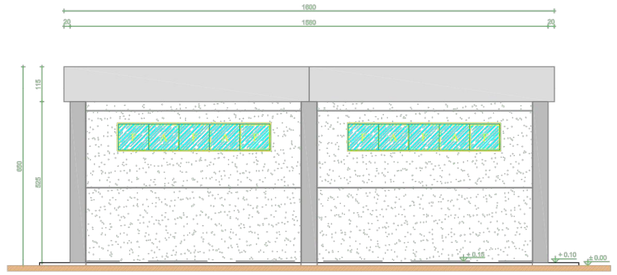

PROSPETTO B

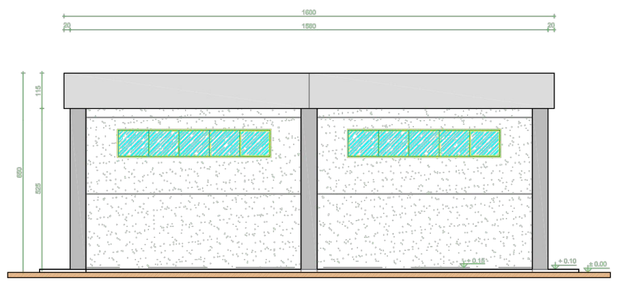

SEZIONE X-X

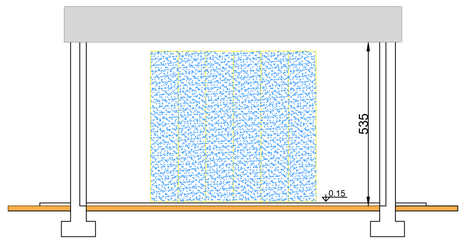

SEZIONE Y-Y

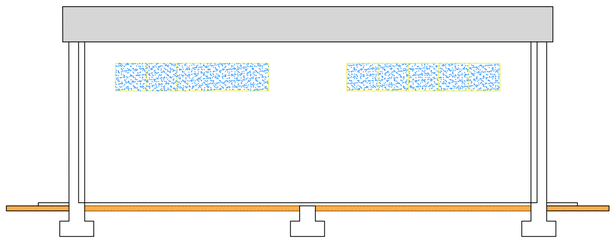

Revisione	Data	DESCRIZIONE	Redatto	Approvato
01	Ago. 2022	Revisione dopo commenti Terna	3E	METKA
00	Lug. 2021	Emissione	3E	METKA

Cliente: METKA EGN

Commessa: Nuova SE a 380/150 kV "Gravina 380"

Titolo: Stazione e raccordi alla RTN
Stazione Elettrica 380/150 kV "Gravina 380"
Edificio Magazzino - Pianta e Propsetti

Scala: 1:100

Formato: A1

Foglio: 1 di 1

Id.: 011.20.01.W16